



GRUNNMYND UNDIRSTÖÐUR 1:100

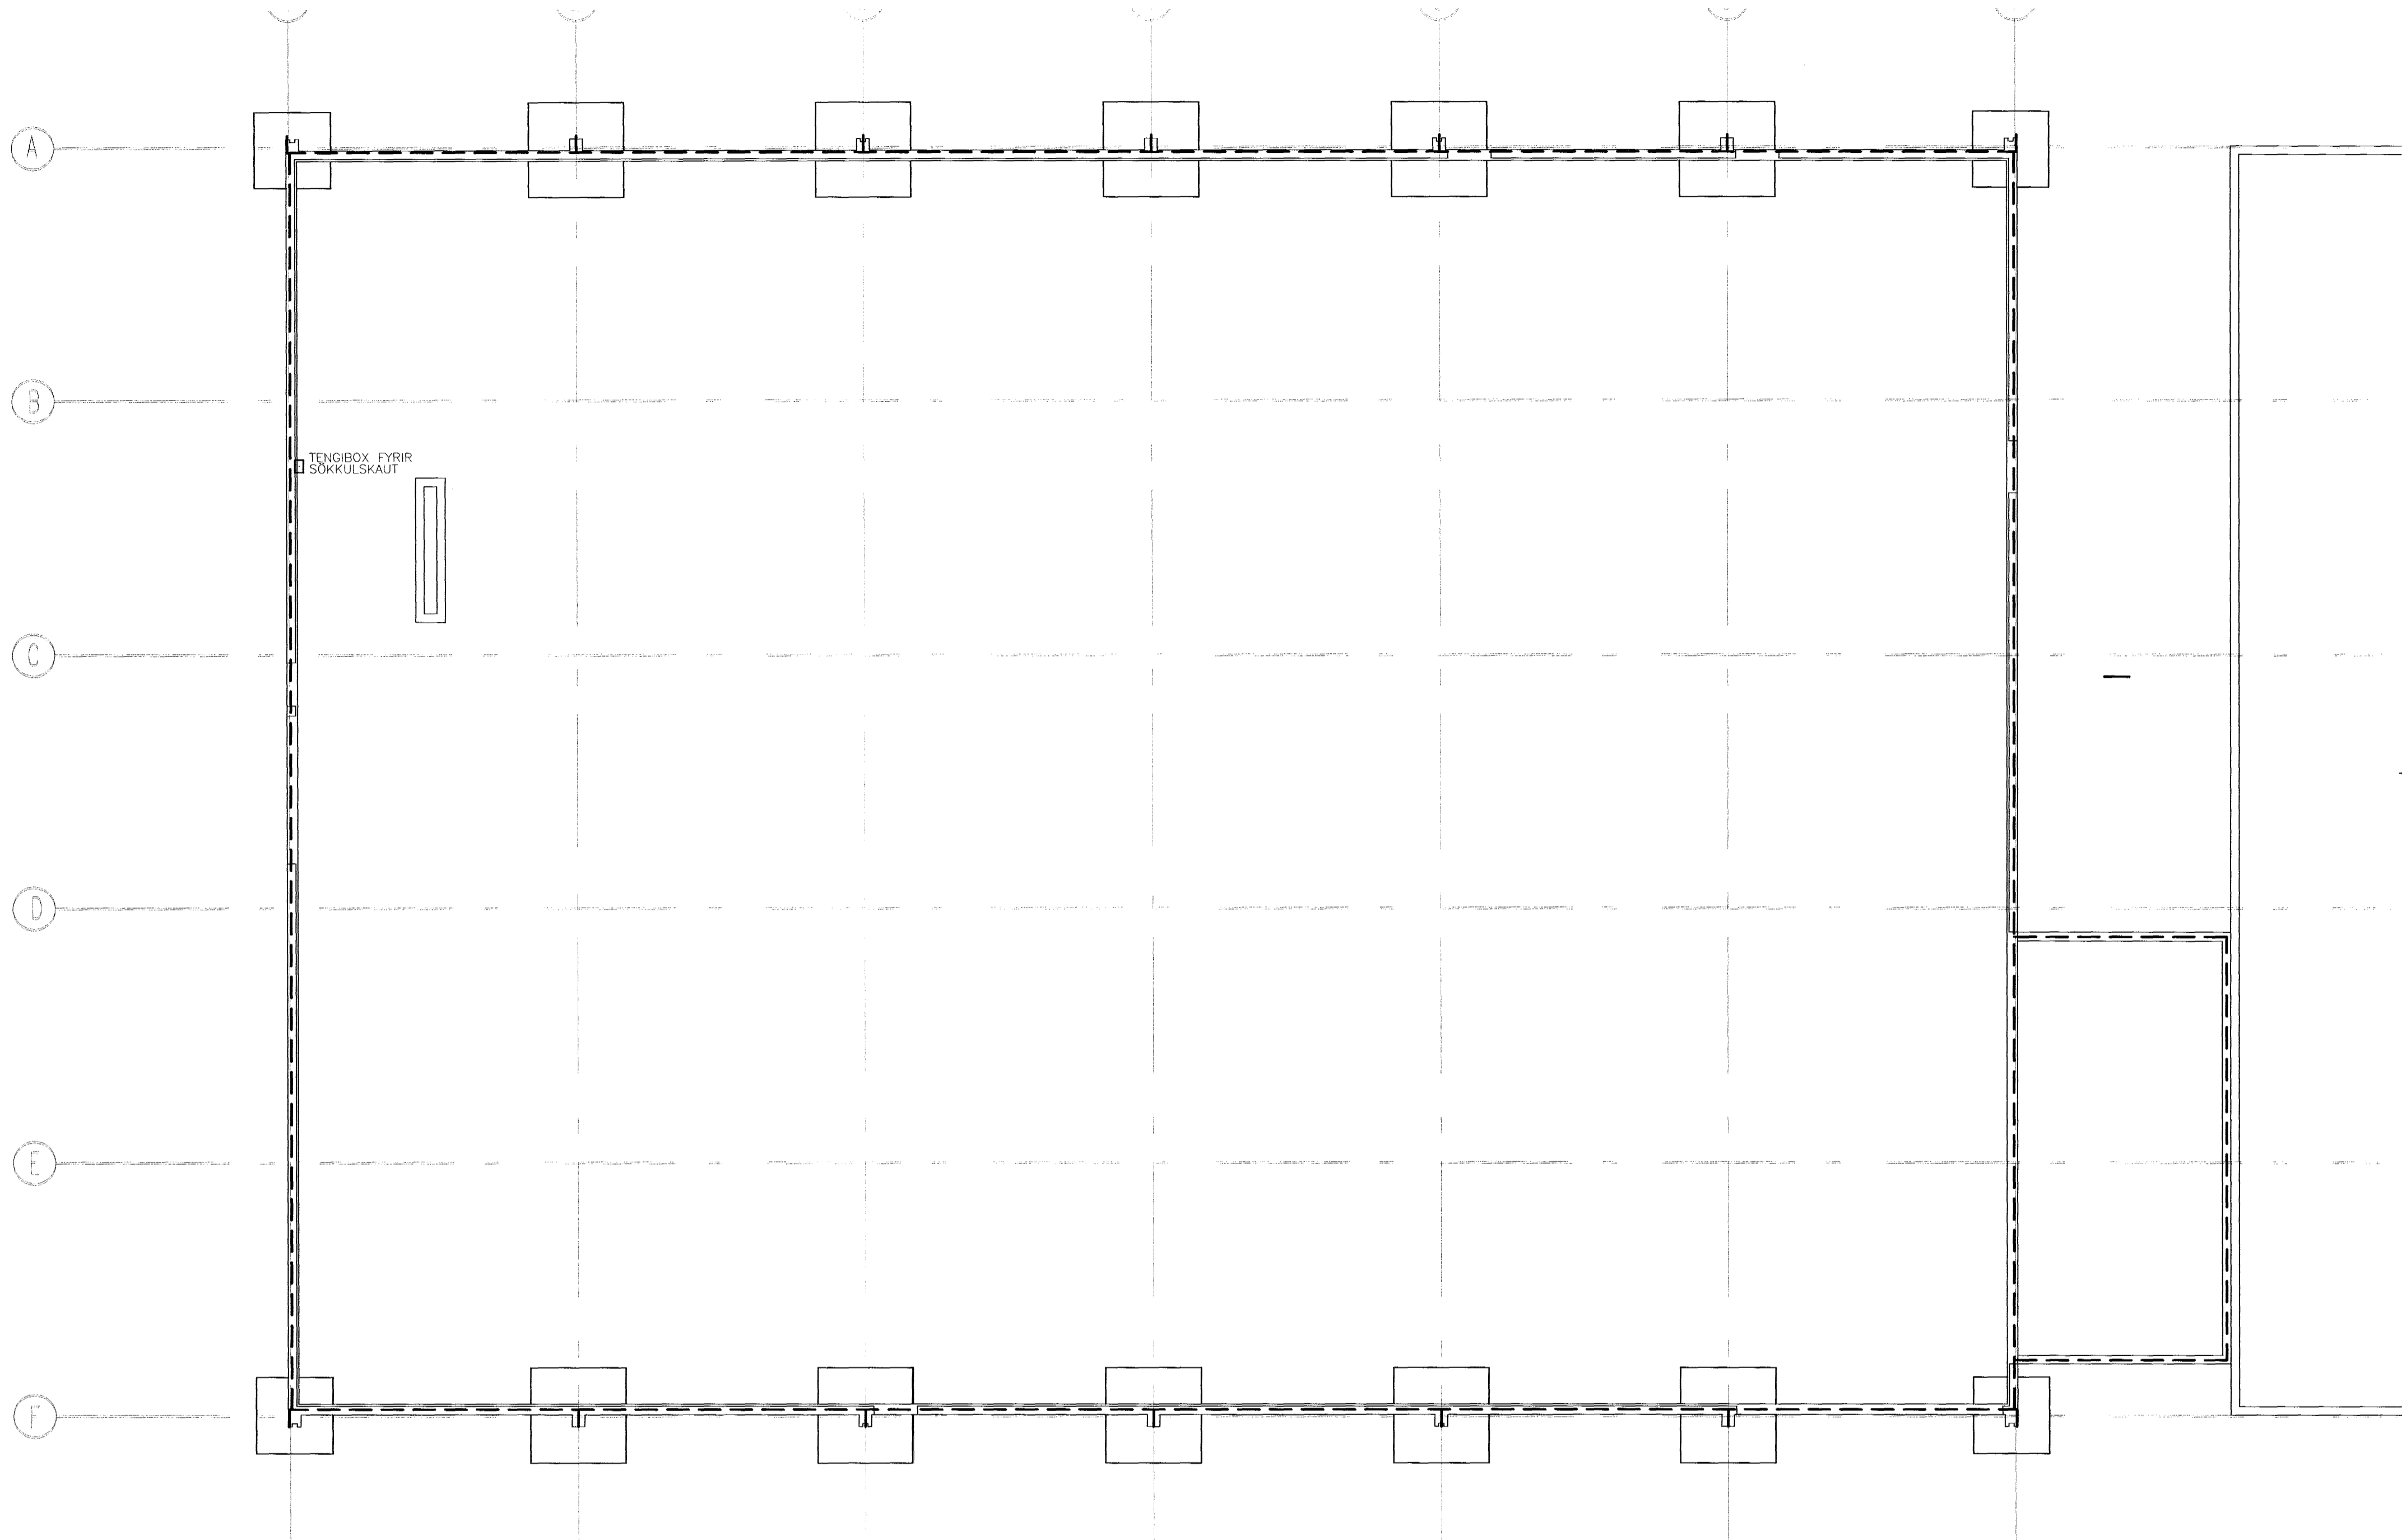


SÖKKULSKAUT
DÆMIGERÐUR FRÁGANGUR

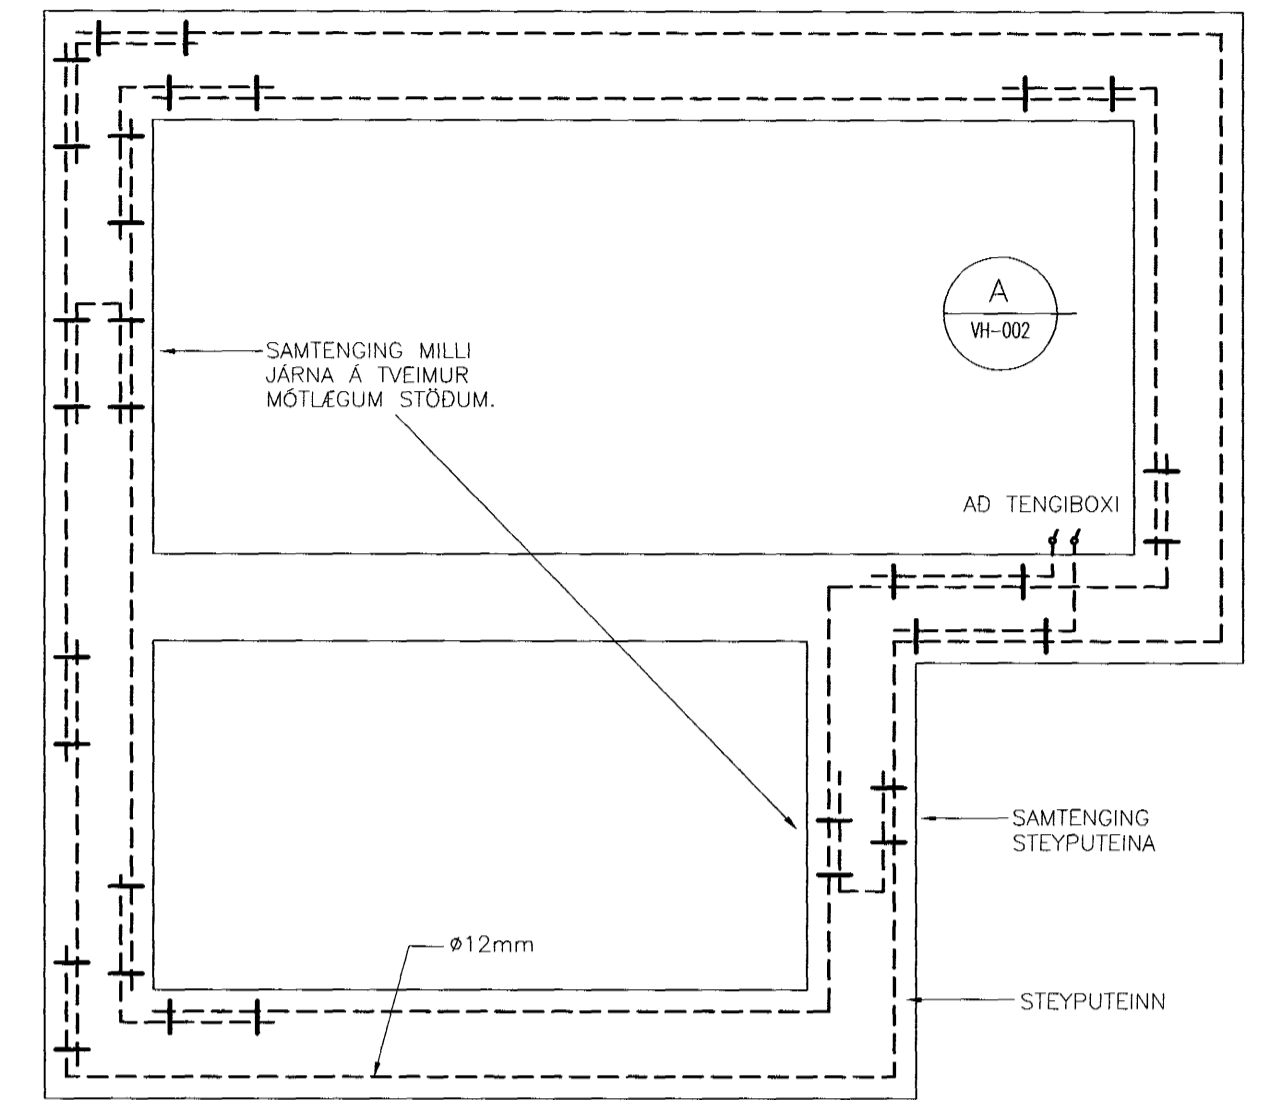


GRUNNMYND SÖKKULVEGGJA

A SNID
WH-002

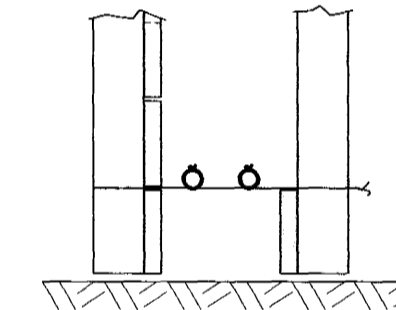

SNID C Í SÖKKULVEGG
SÝND ERU 2 NEDSTU STEYPU-
STYRKTARJARNIN Í STEYPUMÖTI
OFAN Á NEDSTU MÖTAVIRUM.

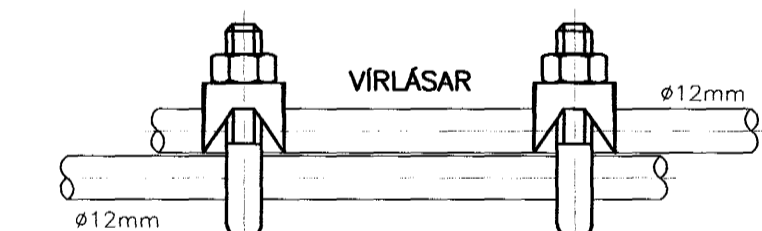

SÁMTENING STEYPUTEINA
SETJA SKAL TVO VIRLÁSA
Á HVER SÁMSKEYTI.

Samþykkt þann
22. SEPT. 2003
Byggingafrúnn í Hafnarbæði
F.h. Sigurbjartur Halldórsson

BR.	DAGS.	BREYTING	REIKN.	TEIKN.

VSÓ RÁÐGJÖF
BORGARSTÍG 20, 105 REYKJAVÍK, Sími 585-9000, Símaþjóf 585-9010, Netfang vs@vs.is

HELLUHRAUN 16-18

RAFÖRKLURSKI	HANNAÐ/TEIKN.	ÁJL
SÖKKULSKAUT		

SKALA	1:100	TEIKN. NR.	REYKJAVÍK	110896-7769