
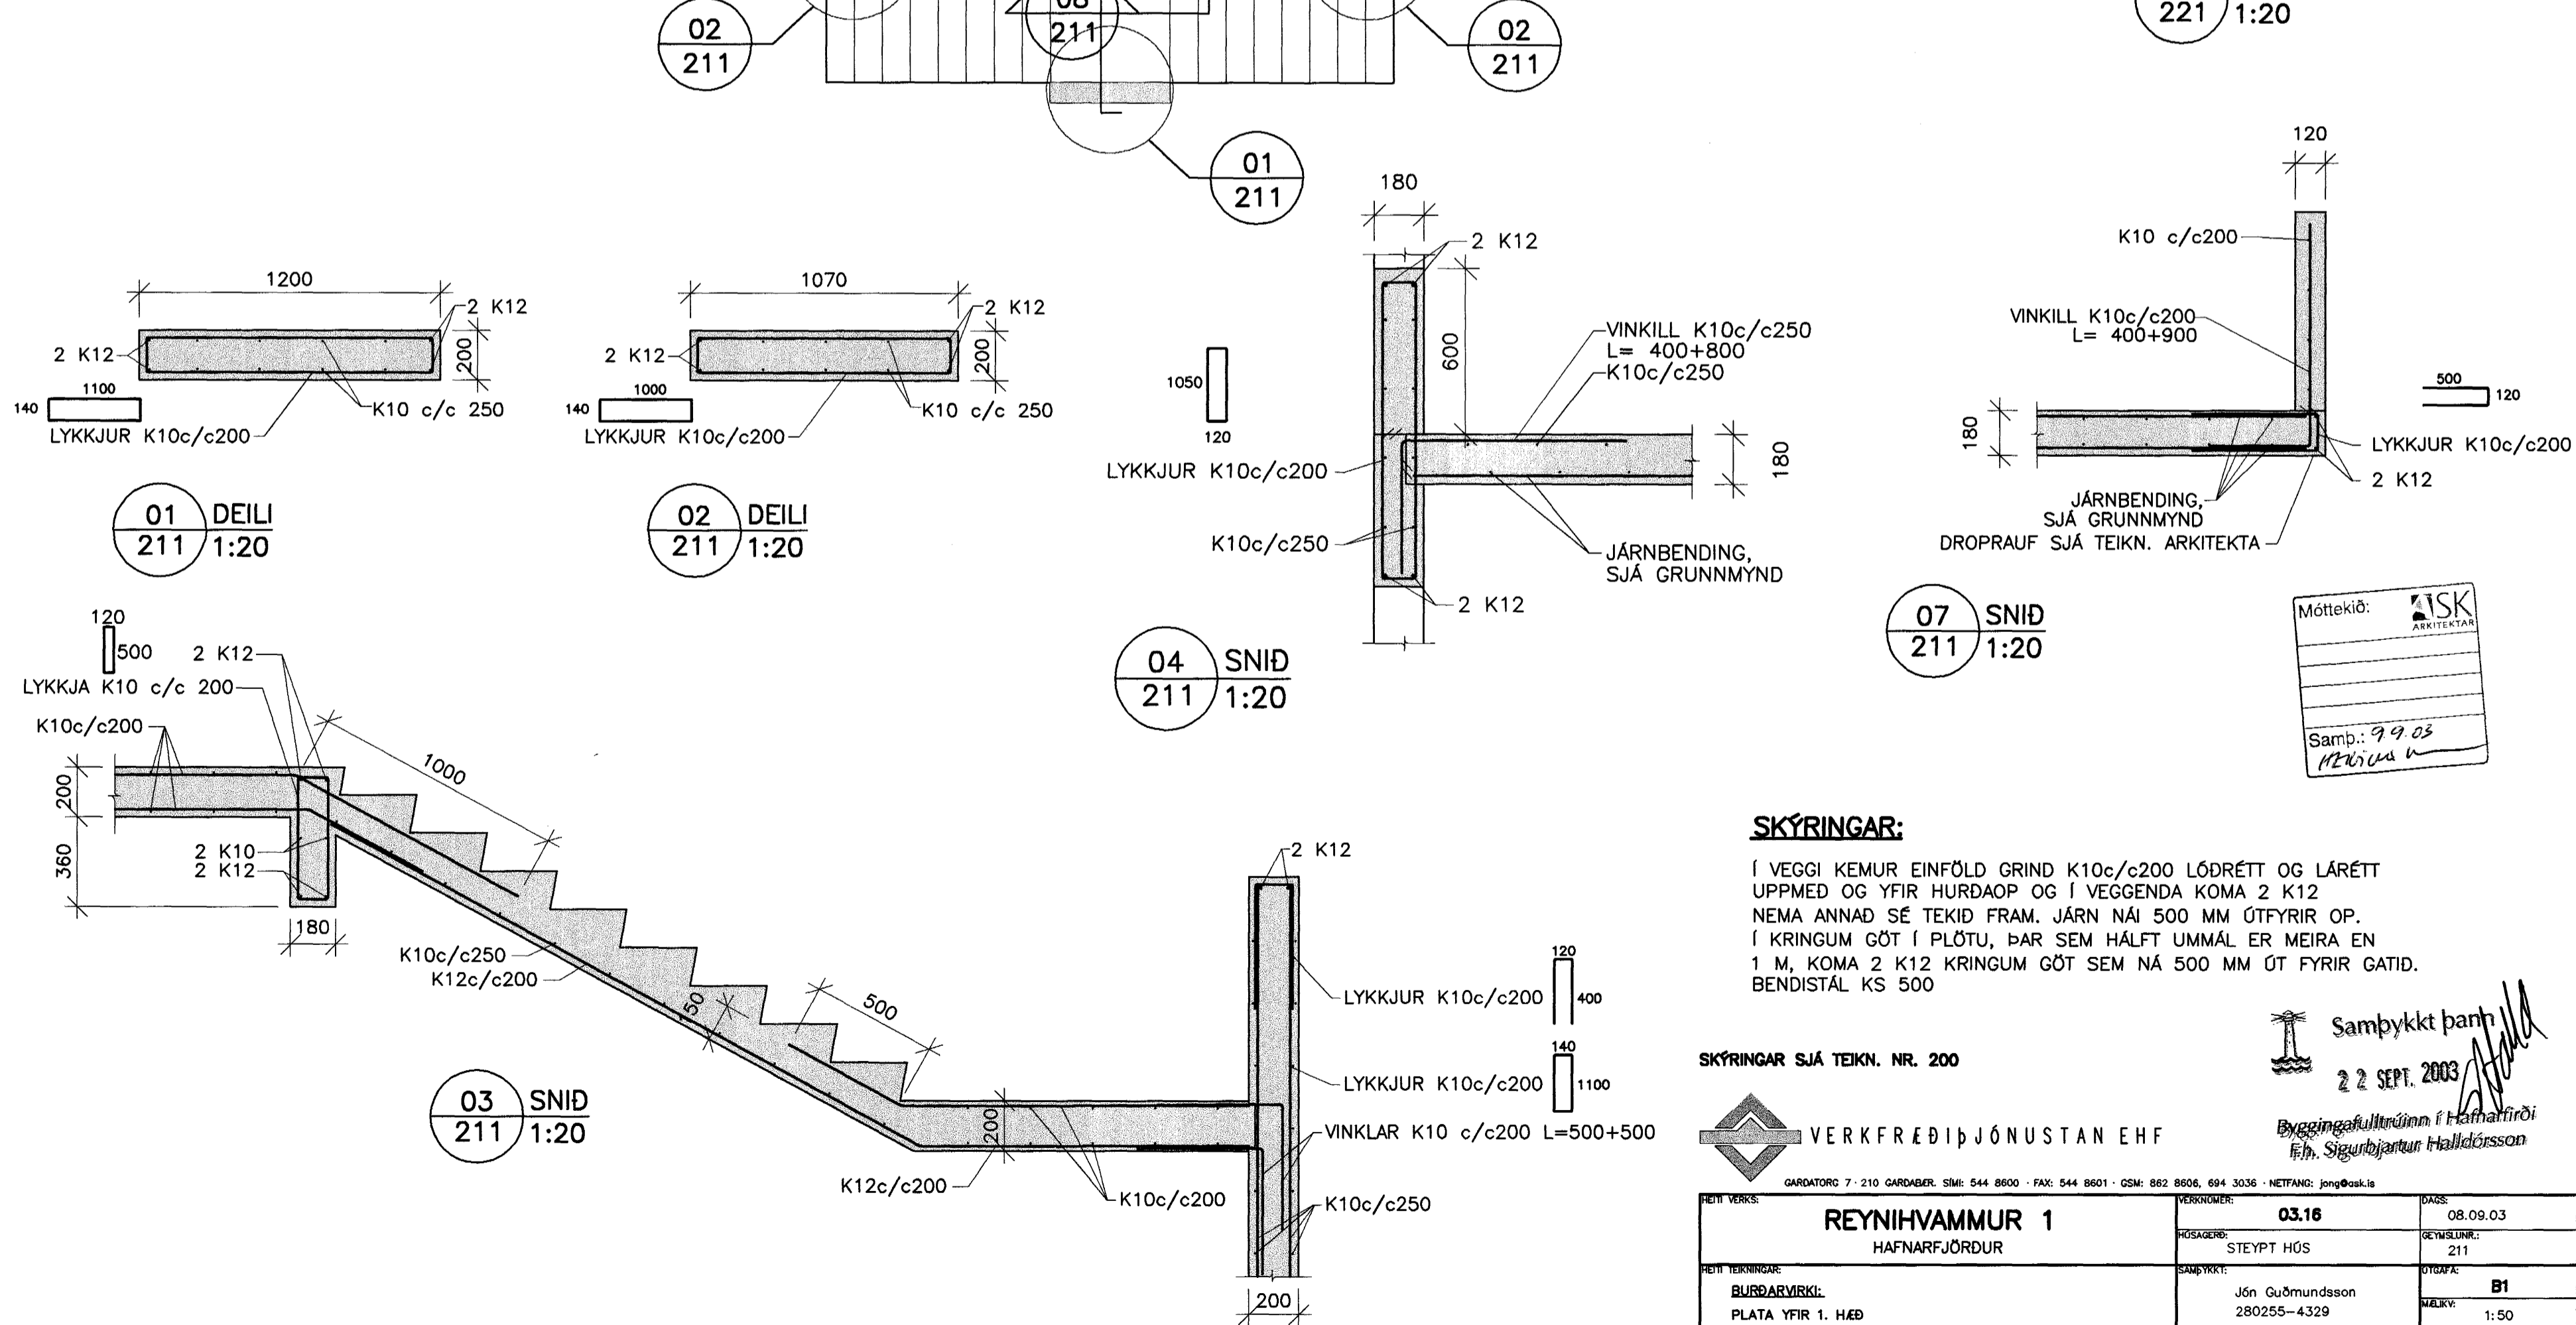
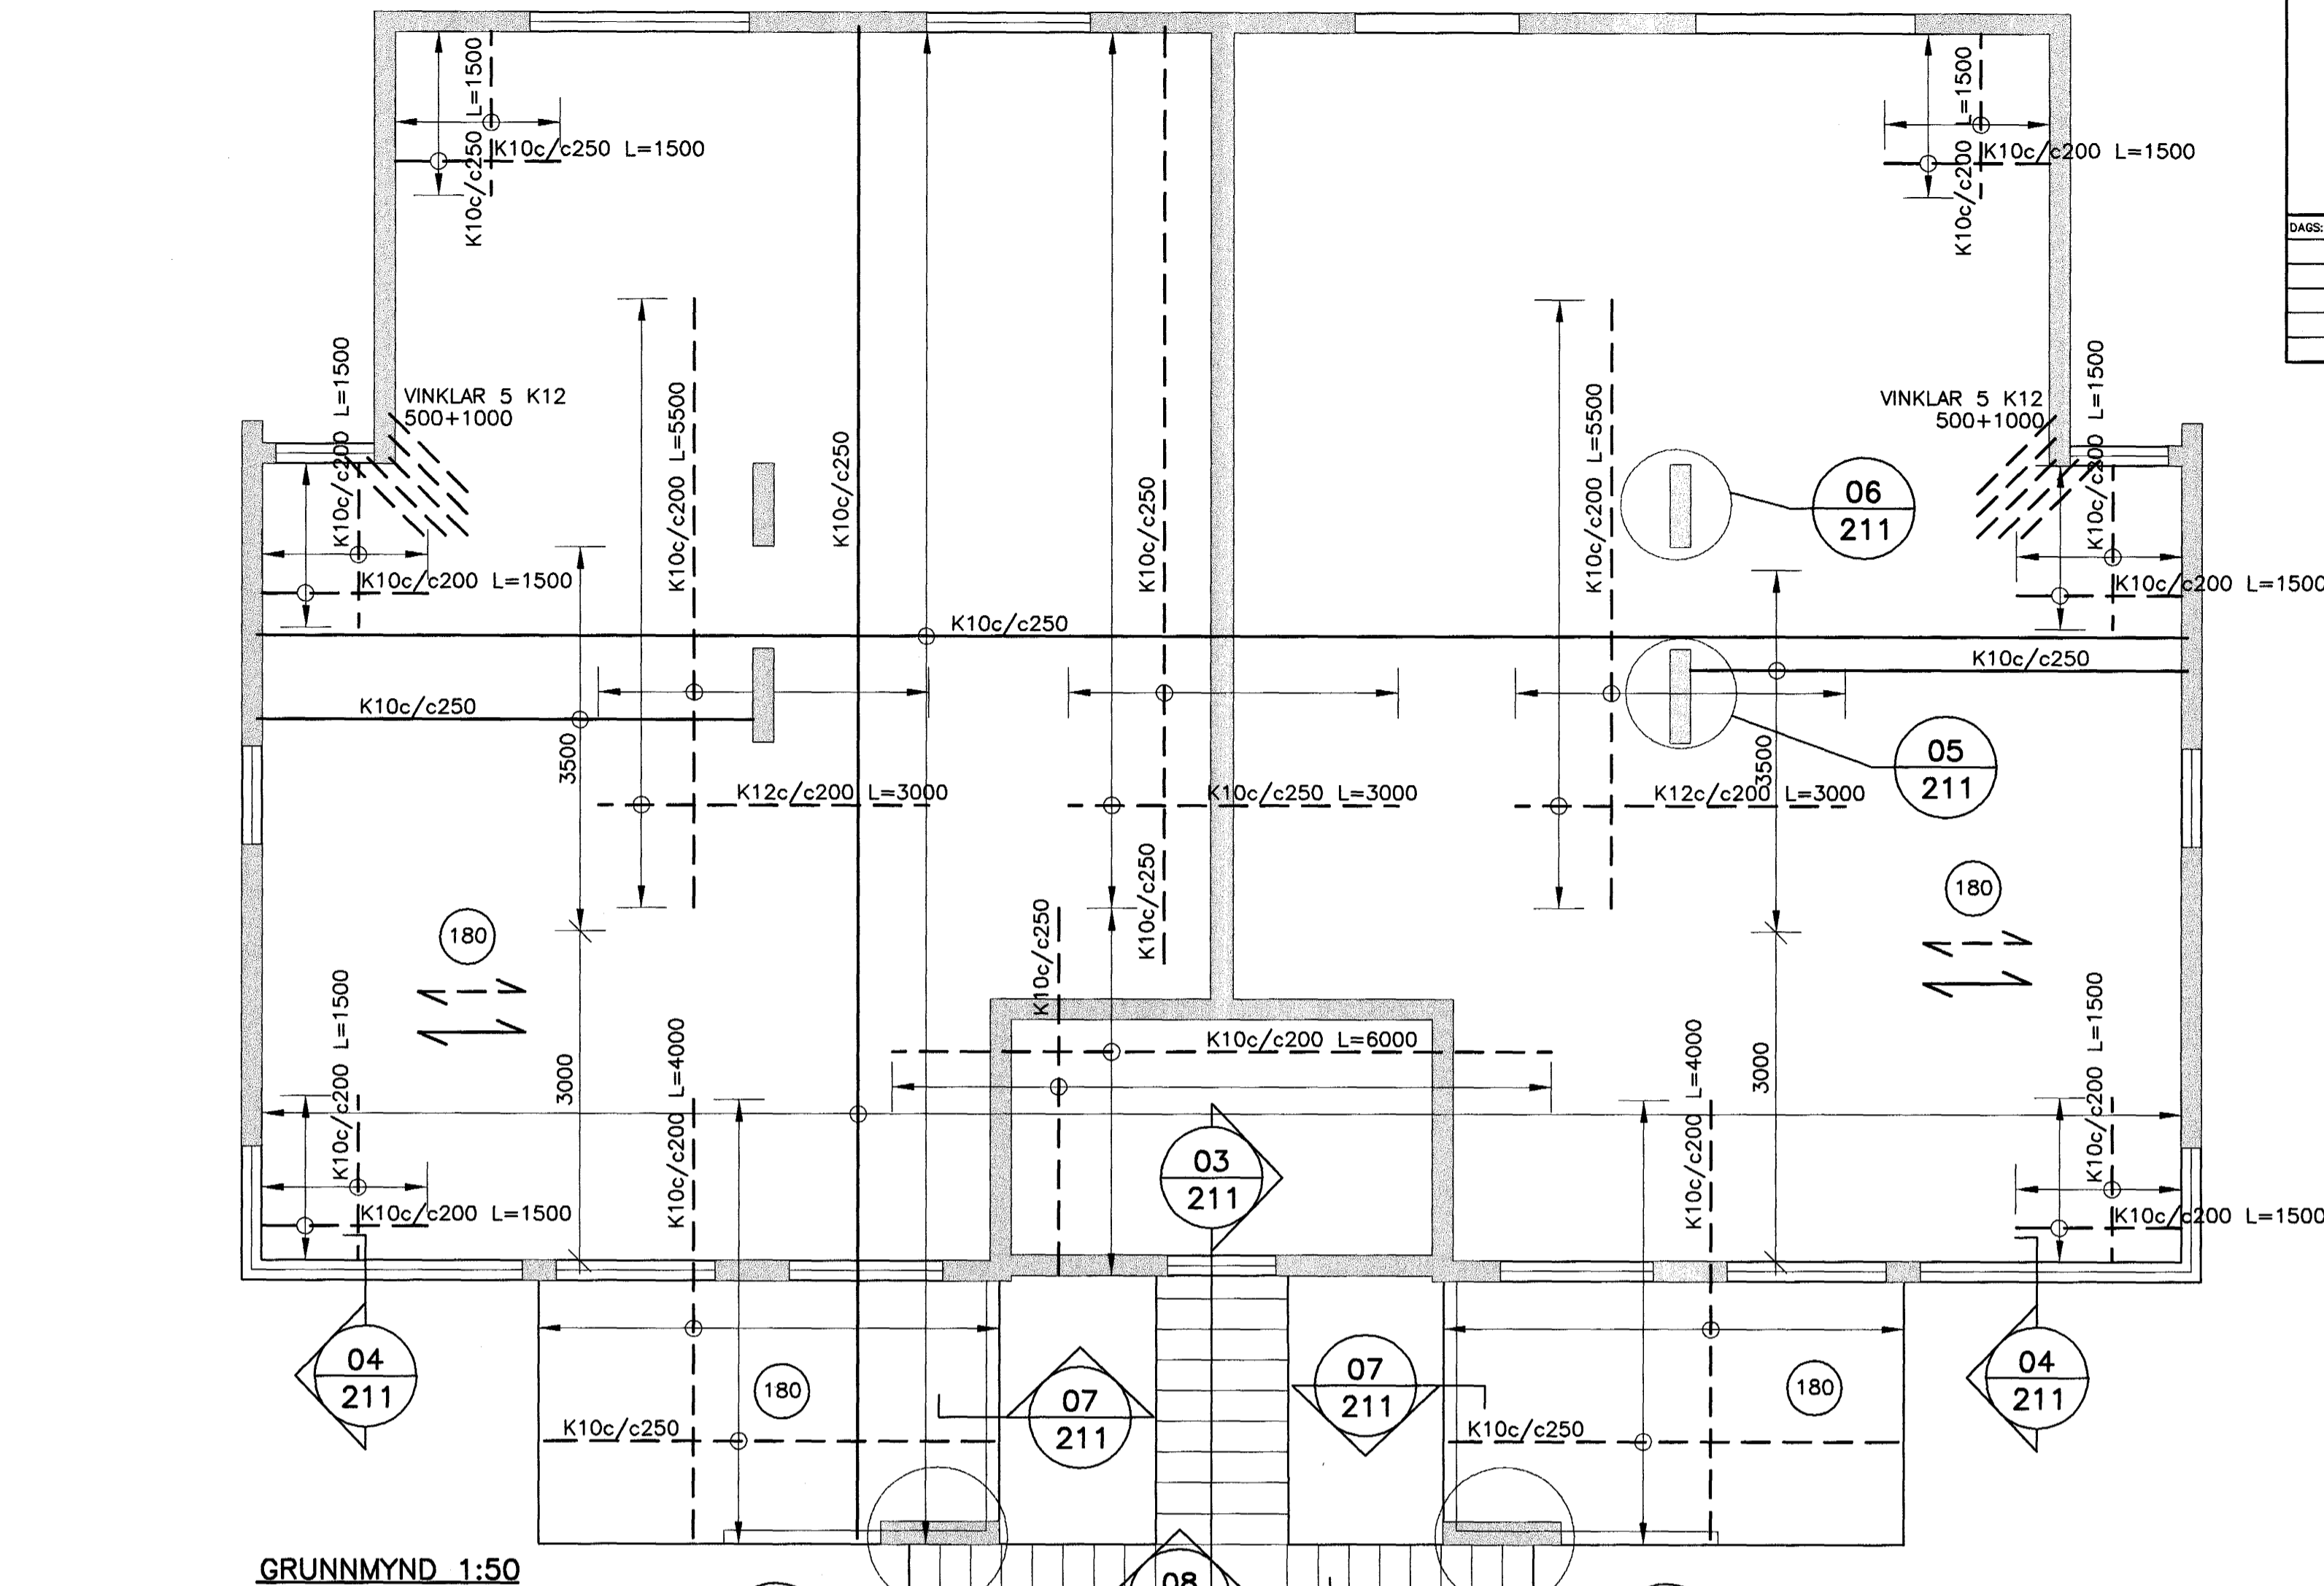


DÆMIGERÐ SNID

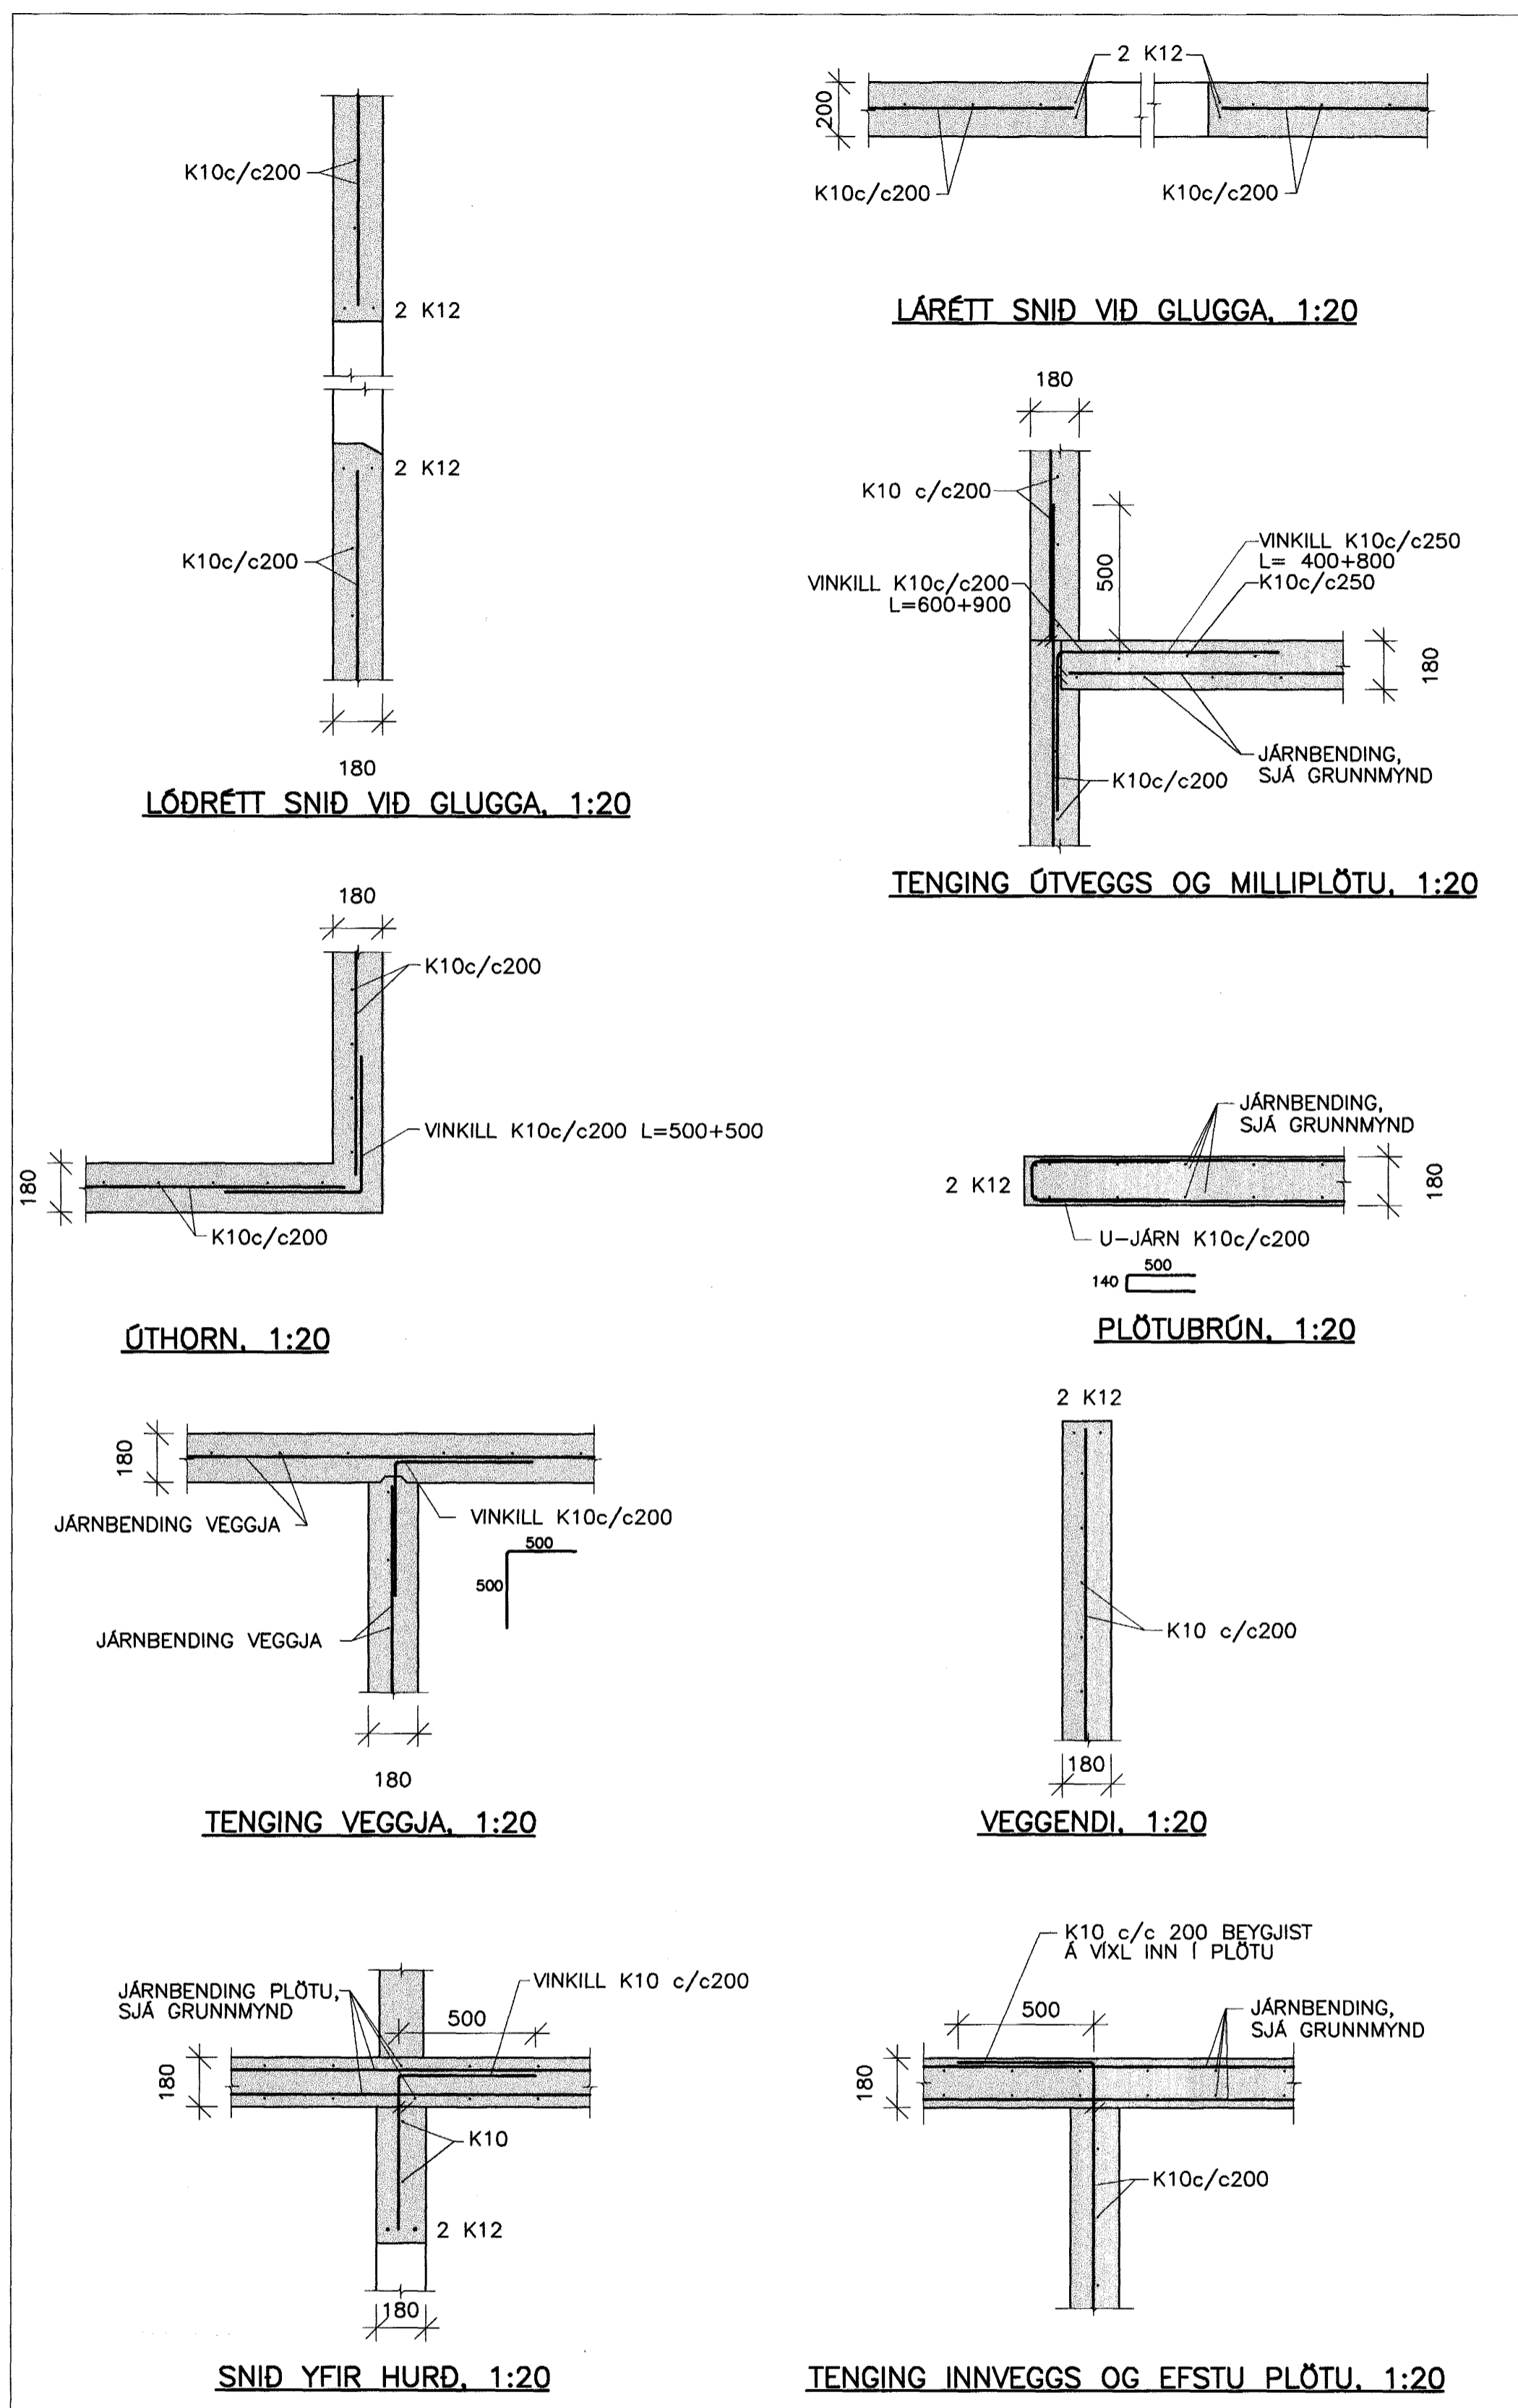

DAG:	NR:	BREYTINGAR:	SAMB:

SKÝRINGAR:
 Í VEGGI KEMUR EINFÖLD GRIND K10c/c200 LÓDRÉTT OG LÁRÉTT UPPMÉD OG YFIR HURDAP OG Í VEGGENDA KOMA 2 K12 NEMA ANNAD SÉ TEKID FRAM. JÄRN NÁI 500 MM ÚTFYRIR OP. Í KRINGUM GÖT Í PLÖTU, ÞAR SEM HÁLFT UMMÁL ER MEIRA EN 1 M, KOMA 2 K12 KRINGUM GÖT SEM NÁ 500 MM ÖT FYRIR GATID. BENDISTAL KS 500

SKÝRINGAR SJÁ TEKN. NR. 200

VERKFRÉÐIÞJÓNUSTAN EHF

GARÐATOR 7-210 GARÐABÍL, SM: 544 8600 - FAX: 544 8601 - GSM: 862 8606, 694 3036 - NETFANG: j@vask.is

Móttekið: **ASK** ARNHEIMUR
 Samb.: 99 05
 MEIRA

Sambýkt þann 22. SEPT. 2003
 Byggingafræðingur í Hafnarfirði
 f.h. Sigurbjartur Haldórsson

BYGGINGA- FRÉTTI:	REYNIHÁMMUR 1 HAFNARFJÓRDUR	BYGGINGA- FRÉTTI:	03.16	BYGGINGA- FRÉTTI:	08.09.03
BYGGINGA- FRÉTTI:	STEYPT HÚS	BYGGINGA- FRÉTTI:	211	BYGGINGA- FRÉTTI:	211
BYGGINGA- FRÉTTI:	Jón Guðmundsson 280255-4329	BYGGINGA- FRÉTTI:	B1	BYGGINGA- FRÉTTI:	1:50
BYGGINGA- FRÉTTI:	PLATA YFIR 1. H.E.D GRUNNMYND OG SNID	BYGGINGA- FRÉTTI:	211	BYGGINGA- FRÉTTI:	211