

Rúmmynd  
1 = 50 mm

Skýringar: Frärennislagna

Mál og málsetningar

Stærðir lagna og brunna eru í millimetrum [mm] en hæðakötur í metrum [m]. Hæðakötur lagna og brunna eru miðaðir við hæð í rennislisbotni. Halli á lögnum er gefin upp í prómilum [o/oo].

Efni

Frärennislagnir undir botnplötu skulu vera PVC-plaströr > 100 mm í þvermál. Frärennislagnir í jörðu utan sökkuls skulu vera stein- eða PVC-plaströr > 100 mm í þvermál. Frärennislagnir ofan botnplötu skulu vera PP-plaströr. Niðurföll í lóð og bílgæmslu séu með sandlós.


Frágangur lagna

Frágangur lagna skal vera skv. ÍST 65 og ÍST 68. Grafar skal fyrir lögnum og brunnum í fullþjappað fyllingarefni og fylla undir og yfir með a.m.k. 150 mm af fínum sandi og þjappa vel en gætilega. Lagnirnar skulu liggja á belgnum en ekki á málum. Allar lagnir skulu vera beinar en beygjur og greinar gerðar með þar til gerðum beygju- og greinastykkjum.


- |     |                         |     |                                  |
|-----|-------------------------|-----|----------------------------------|
| VS  | Vatnssalerni            | BR  | Holræsabrunnur                   |
| HL  | Handlaug                | BK  | Hæð á brunnotni (rennislisbotni) |
| SB  | Steypið                 | BN  | Þakniðurföll                     |
| GN  | Gálfniðurföll           | SN  | Svalaniðurföll                   |
| GNG | Gegnumstreymisniðurföll | GH  | Góðfæð húss                      |
| ÞV  | Þvottavél               | IV  | Lögn í vegg eða í einangrun      |
| UV  | Uppþvottavél            | ST  | Steinrör                         |
| EV  | Eldhúsvaskur            | NF  | Niðurföll                        |
| SV  | Skolvaskur              | PEH | Plaströr (Polyetylen)            |
|     |                         | PVC | Plaströr (Polyvinilklóríð)       |
|     |                         | PP  | Plaströr (Polypropylen)          |

Vatnsheimæð Ø32 í Ø50 ídráttarröri  
Staðsetning hreinlætistekja sjá grunnmynd arkitekta.

- |       |                       |
|-------|-----------------------|
| ————— | Frärennislögn         |
| ————— | Regnvatnslögn         |
| ————— | Jarðvatnslögn (Dren)  |
| ————— | Jarð og regnvatnslögn |
| ————— | Affall hitaveitu      |
| ————— | Kaldvatn inntak       |

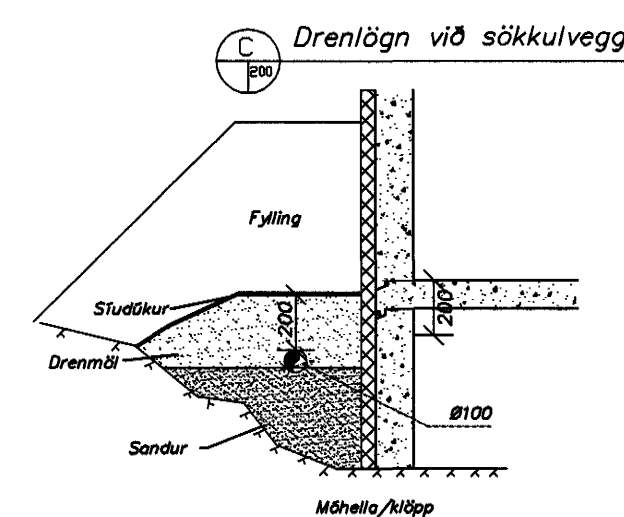

Frágangur á drenni (þerrilögn) við sökkulvegg

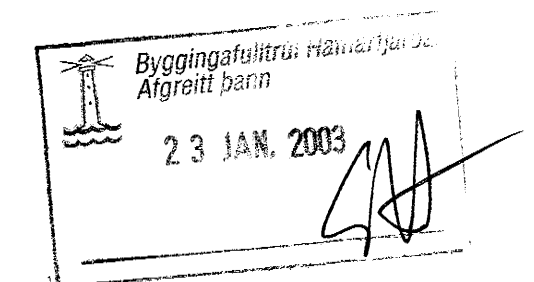

Ólg.	Nr.	Breytingar	Hánnúmer	Daga

Verkeiðningar

Hverfisgata 45, Hafnarfirði

<p>Strendingur ehf. Verkfæðingjónusta Fjarbergata 13-15 - 220 Hafnarfirður Sími 565 5444, Fax 565 5441</p>	<p>Frärennsli Rúmmynd</p>
<p>Hönnuðir: Sigrundur Guðmundsson Sími 565 5444, Fax 565 5441</p>	<p>Daga maí 2002</p>
<p>Skjalnúmer: 302</p>	<p>Talning / Hornnúmer SG</p>
<p>Málsvæði 150</p>	<p>Hólar talningar 302</p>

