

Rúmmynd  
~1:50

Skýringar: Vatnslagna

**Mál og málsetningar**  
Stærðir lagna eru í millimetrum [mm], innanmál.

**Efni**  
Sýnilegar pípur skulu vera ryðfrí þunnveggja stálörur  
pípur og tengistykki skulu gerð fyrir klemmutengi.  
Aðrar pípur skulu vera málmplaströr eða ryðfrí stálörur.  
Lagnir utanhús skulu vera úr PEH-plasti.  
Pípur og fittings skulu hafa lagnavottorð frá RB.

**Fröngangur lagna**


Pípur skulu einangraðar með a.m.k.  
20 mm glerullarhólkum og vafðar með plastdúk.  
Við hvert tæki skal setja Ballafix renniloka (eða samsvarandi)  
og einstreymisloka við þvottavélar.  
Lagnir skal leggja með halla þar sem því  
verður við komið svo tema megi lagnina.  
Þar sem pípur liggja í útvegg skal vera  
a.m.k. 10mm einangrun utan við pípuinangrun.  
Fröngangur lagna skal vera í samræmi við ÍST 67  
og byggingarreglugerð.

**Prófanir**

Kerfið skal prófað með 8 bar þrýstingi í 24 klst.

Skammstafanir:

VS	Vatnssalerni	IV	Lögn í vegg
HL	Blöndunartæki við handlaug	UL	Undir lofti
EV	Blöndunartæki við eldhúsvask	AV	Lögn á vegg
SV	Blöndunartæki við skolvask	VG	Lögn við gólf
SB	Blöndunartæki við sturtu	PEH	Plaströr (Polyetylen)
BK	Blöndunartæki við baðkar		
ÞV	Þvottavél		
UV	Uppþvottavél		
SK	Slöngukrani		
L	Loftþáði		

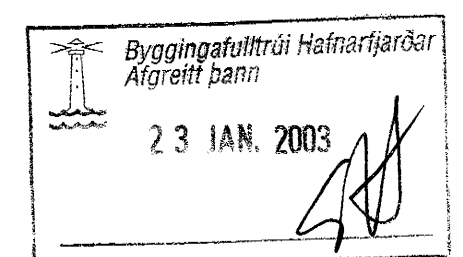

Útg.	Nr.	Breytingar	Hönnuður	Daga

Verkeiðningar

Hverfisgata 45, Hafnarfirði

<b>Strendingur ehf.</b> Verkeiðgjafi Verkeiðgjafi Fjarbergsgata 13-15 - 220 Hafnarfirður sími 565 5646, fexi 565 5641	Vatnslögn Rúmmynd	
	Hönnuður Sigurbjörn Guðmundsson 191063-7599	Daga maí 2002
Samræmingar 	Málsvæði ~150	Númer teikningar 304

