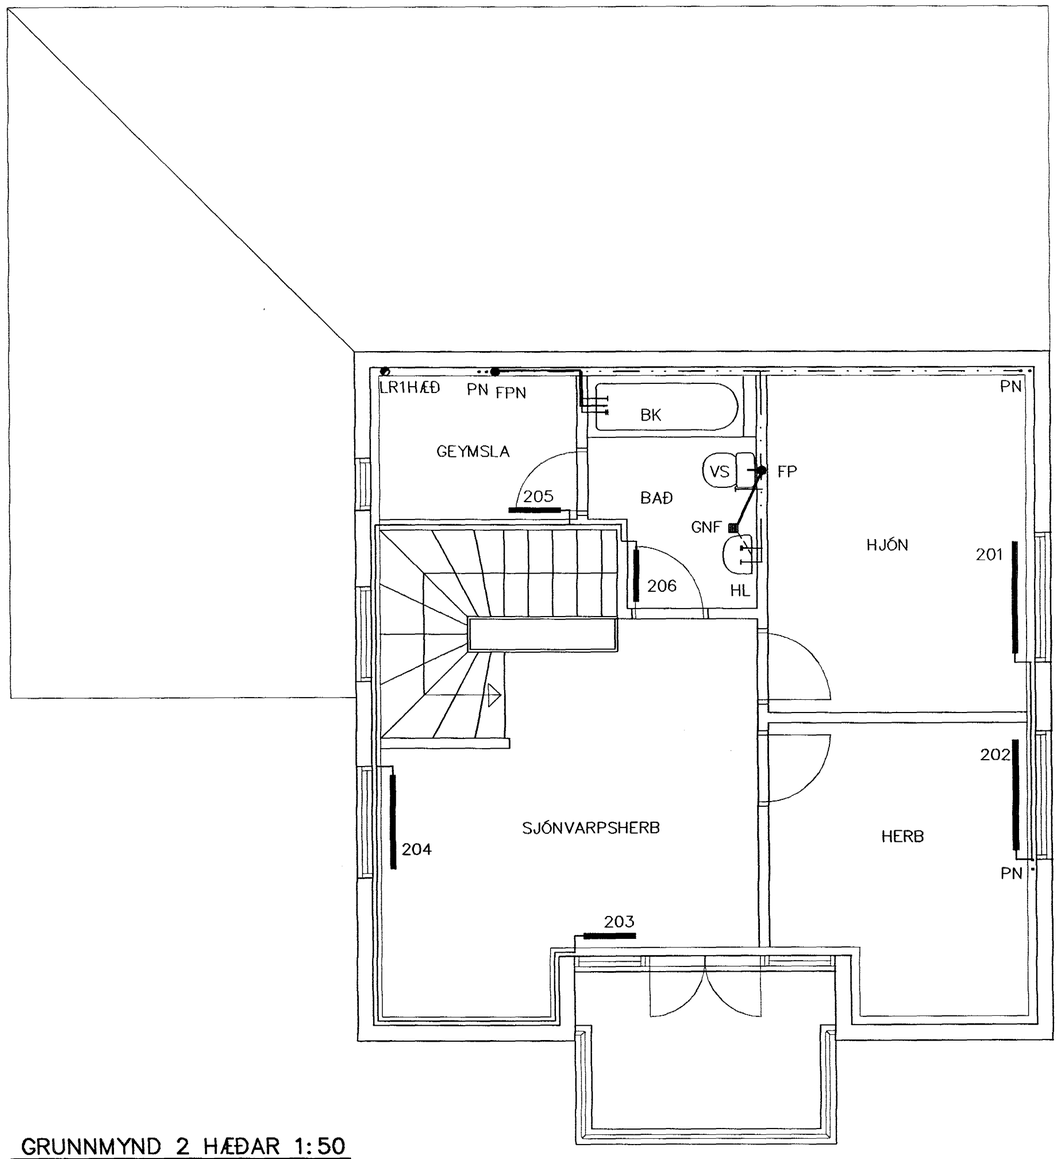

GRUNNMYND 2 HÆÐAR 1:50

Br.	Dags.	Eðli breytinga	Sign

KJÓAHRAUN 12
HAFNARFIRÐI

HITA VATNS OG FRÁRENNSLISLAGNIR
2 HÆÐAR

Byggingafulltrúi Hafnarfjarðar
Afgreitt þann
23 JAN. 2003

MKV. 1:50

DAGS. JAN. 2003

VERK NR. 2001

TEIKN. NR. 2-03

HANNAÐ SIG. ÞORLEIFSS. KT. 241148-3009

TEIKNAÐ G.H.

YFIRFARIÐ Jón Guðmundsson

TÆKNIÞJÓNUSTA SIGURÐAR ÞORLEIFSSONAR ehf
STRANDGÖTU 11 220 HAFNARFIRÐI
SÍMI 555-4255 FAX 565-2875
E-mail taeknithjonusta@islandia.is