


VATNSLAGNIR SKÝRINGAR

NEYSLUVATNSLAGNIR ERU PLASTLAGNIR
 EINGÖNGU SKAL NOTA LAGNAEFNI VIÐURKENNT AF
 RANNSÓKNARSTOFNUN BYGGINGARIÐNAÐARINS.
 SETJA SKAL FESTINGAR Á LAGNIR c/c 150 cm, VIÐ
 BIEYGJUR SKAL SETJA 3 FESTINGAR.
 BIEYGJURRADIUS SKAL AVALLT VERA STÆRRI EN 5 * YTRA
 DVÆRMAL PIPNA
 ÞRYSTI PRÓFUNA Á PLASTLÖGNUM SKIÐTIST Í 2 LOTUR FYRRI
 LÖTA ER FRAMKVÆMD Í 1 KLUKKUSTUND OG ER ÞRYSTINGUR
 15 BAR FYRIR NEYSLUVATN.
 SEINNI LOTAN ER GERÐ Í BEINU FRAMHALDI AF FYRRI LOTU
 OG SAMI ÞRYSTINGUR NOTAÐUR SEINNI LÖTA SKAL STANDA Í
 2 KLUKKUSTUNDIR.
 FYLLA SKAL ÚT PRÓFUNARBLAÐ SEM SÝNIR NIÐURSTÖÐUR
 PRÓFUNAR.

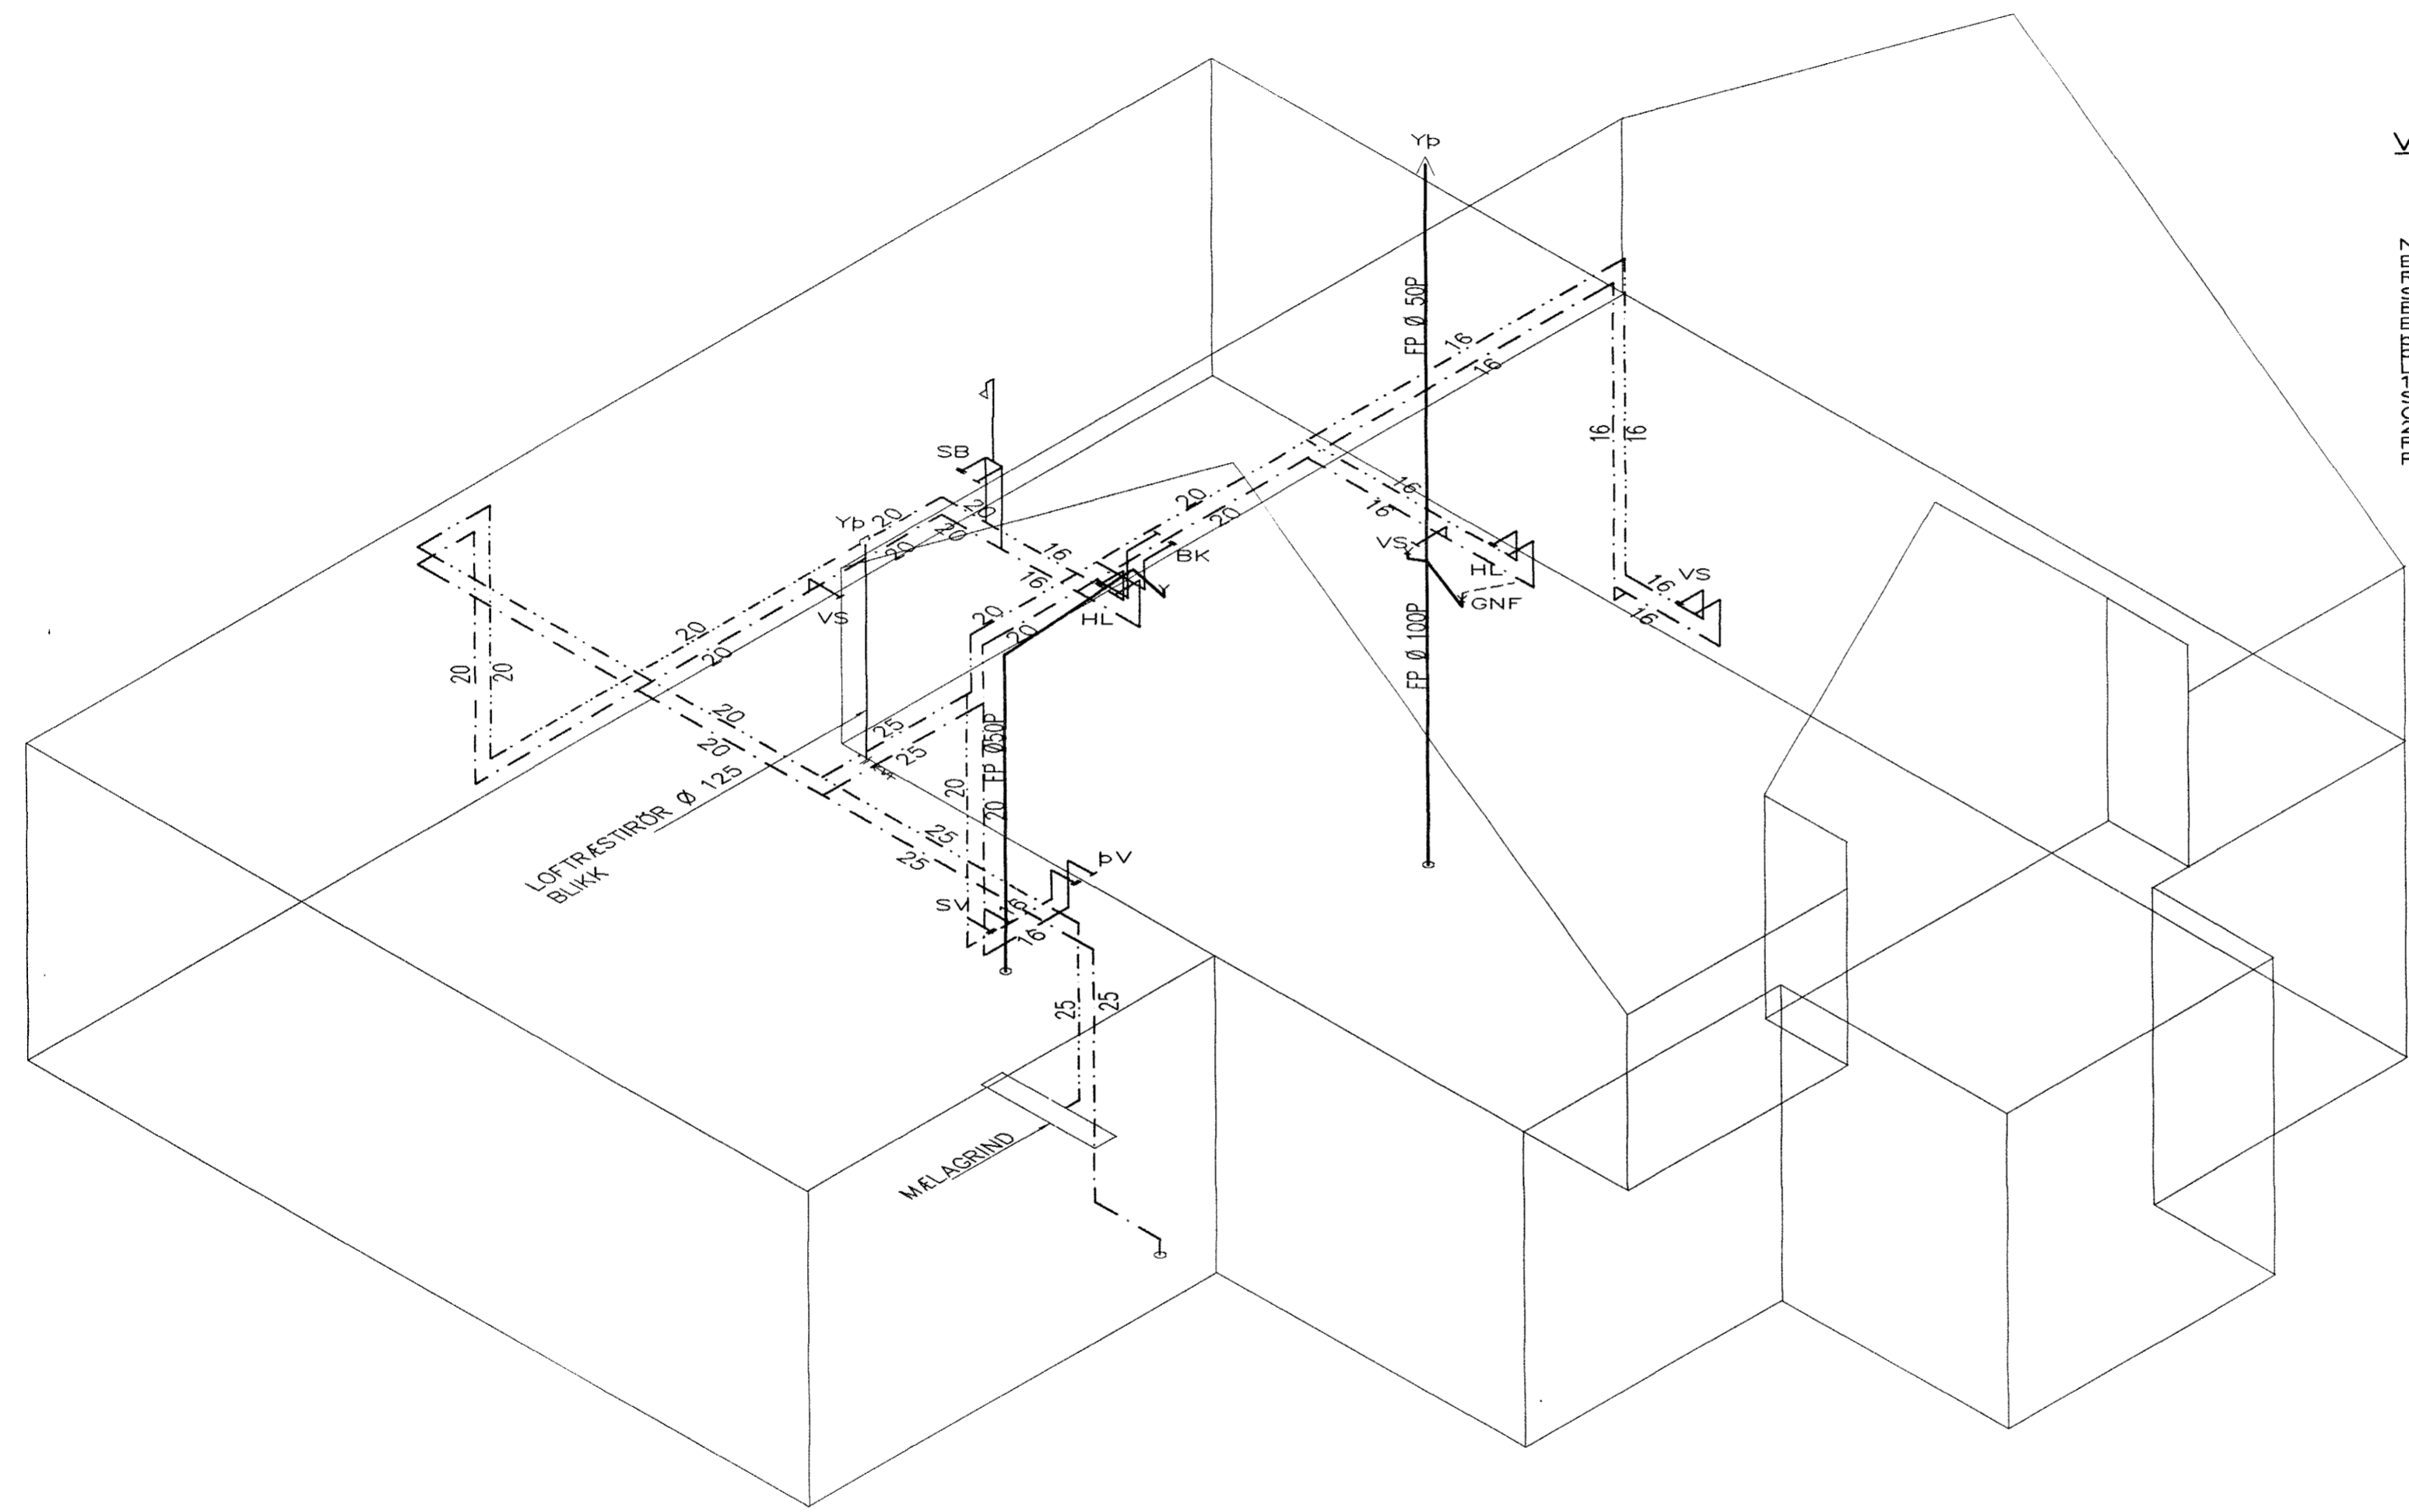

RÚMMYND VATNS OG FRÉRENNSLISLAGNA 1:50

BR.	Dags.	EDLI BREITINGA	SIGN.
KJÓAHRAUN 12 HAFNARFIRÐI RÚMMYND VATNS OG FRÉRENNSLISLAGNA			
MKV 1:50			
DAGS. JAN. 2003			
VERK NR. 2001			
TEIKN. NR. 2-05			
HANNAÐ SIG. ÞORLEIFSS. KT. 241148-3009			
TEIKNAR G.H.			
YFIRFARIR <i>Jon Ludmundsson</i>			
TEKNIÞJÓNUSTA SIGURÐAR ÞORLEIFSSONAR ehf			
STRANDGÖTU 11-220 HAFNARFIRÐI-SÍMI 555-4255			