


### VATNSLAGNIR SKÝRINGAR

Vatnslagnir skulu vera úr galvanhúðuðum stálpípum með skrúfuðum tengistykkjum DIN 2440. Fjarlægð milli festinga og upphengja skal vera samkv. IST67

Notamál	Löðrétt	Lárétt
15-32 mm	2,0 m	2,5 m
40-50	3,0 m	3,5 m

Einangra skal neysluvatnslagnir með 20 mm Climaflex-hólkum. Kaldavatnslagnir skulu vera með rakavarnarlagi utaná einangrun. Vatnslagnir í milliveggjum skal vefja með sífalpappa og einangra með ádregnum einangrunarhólkum. Vatnslagnir skal þrýstiprófa við 10 bör, og skal þrýstingur standa amk. 8 tíma á þess að falla.

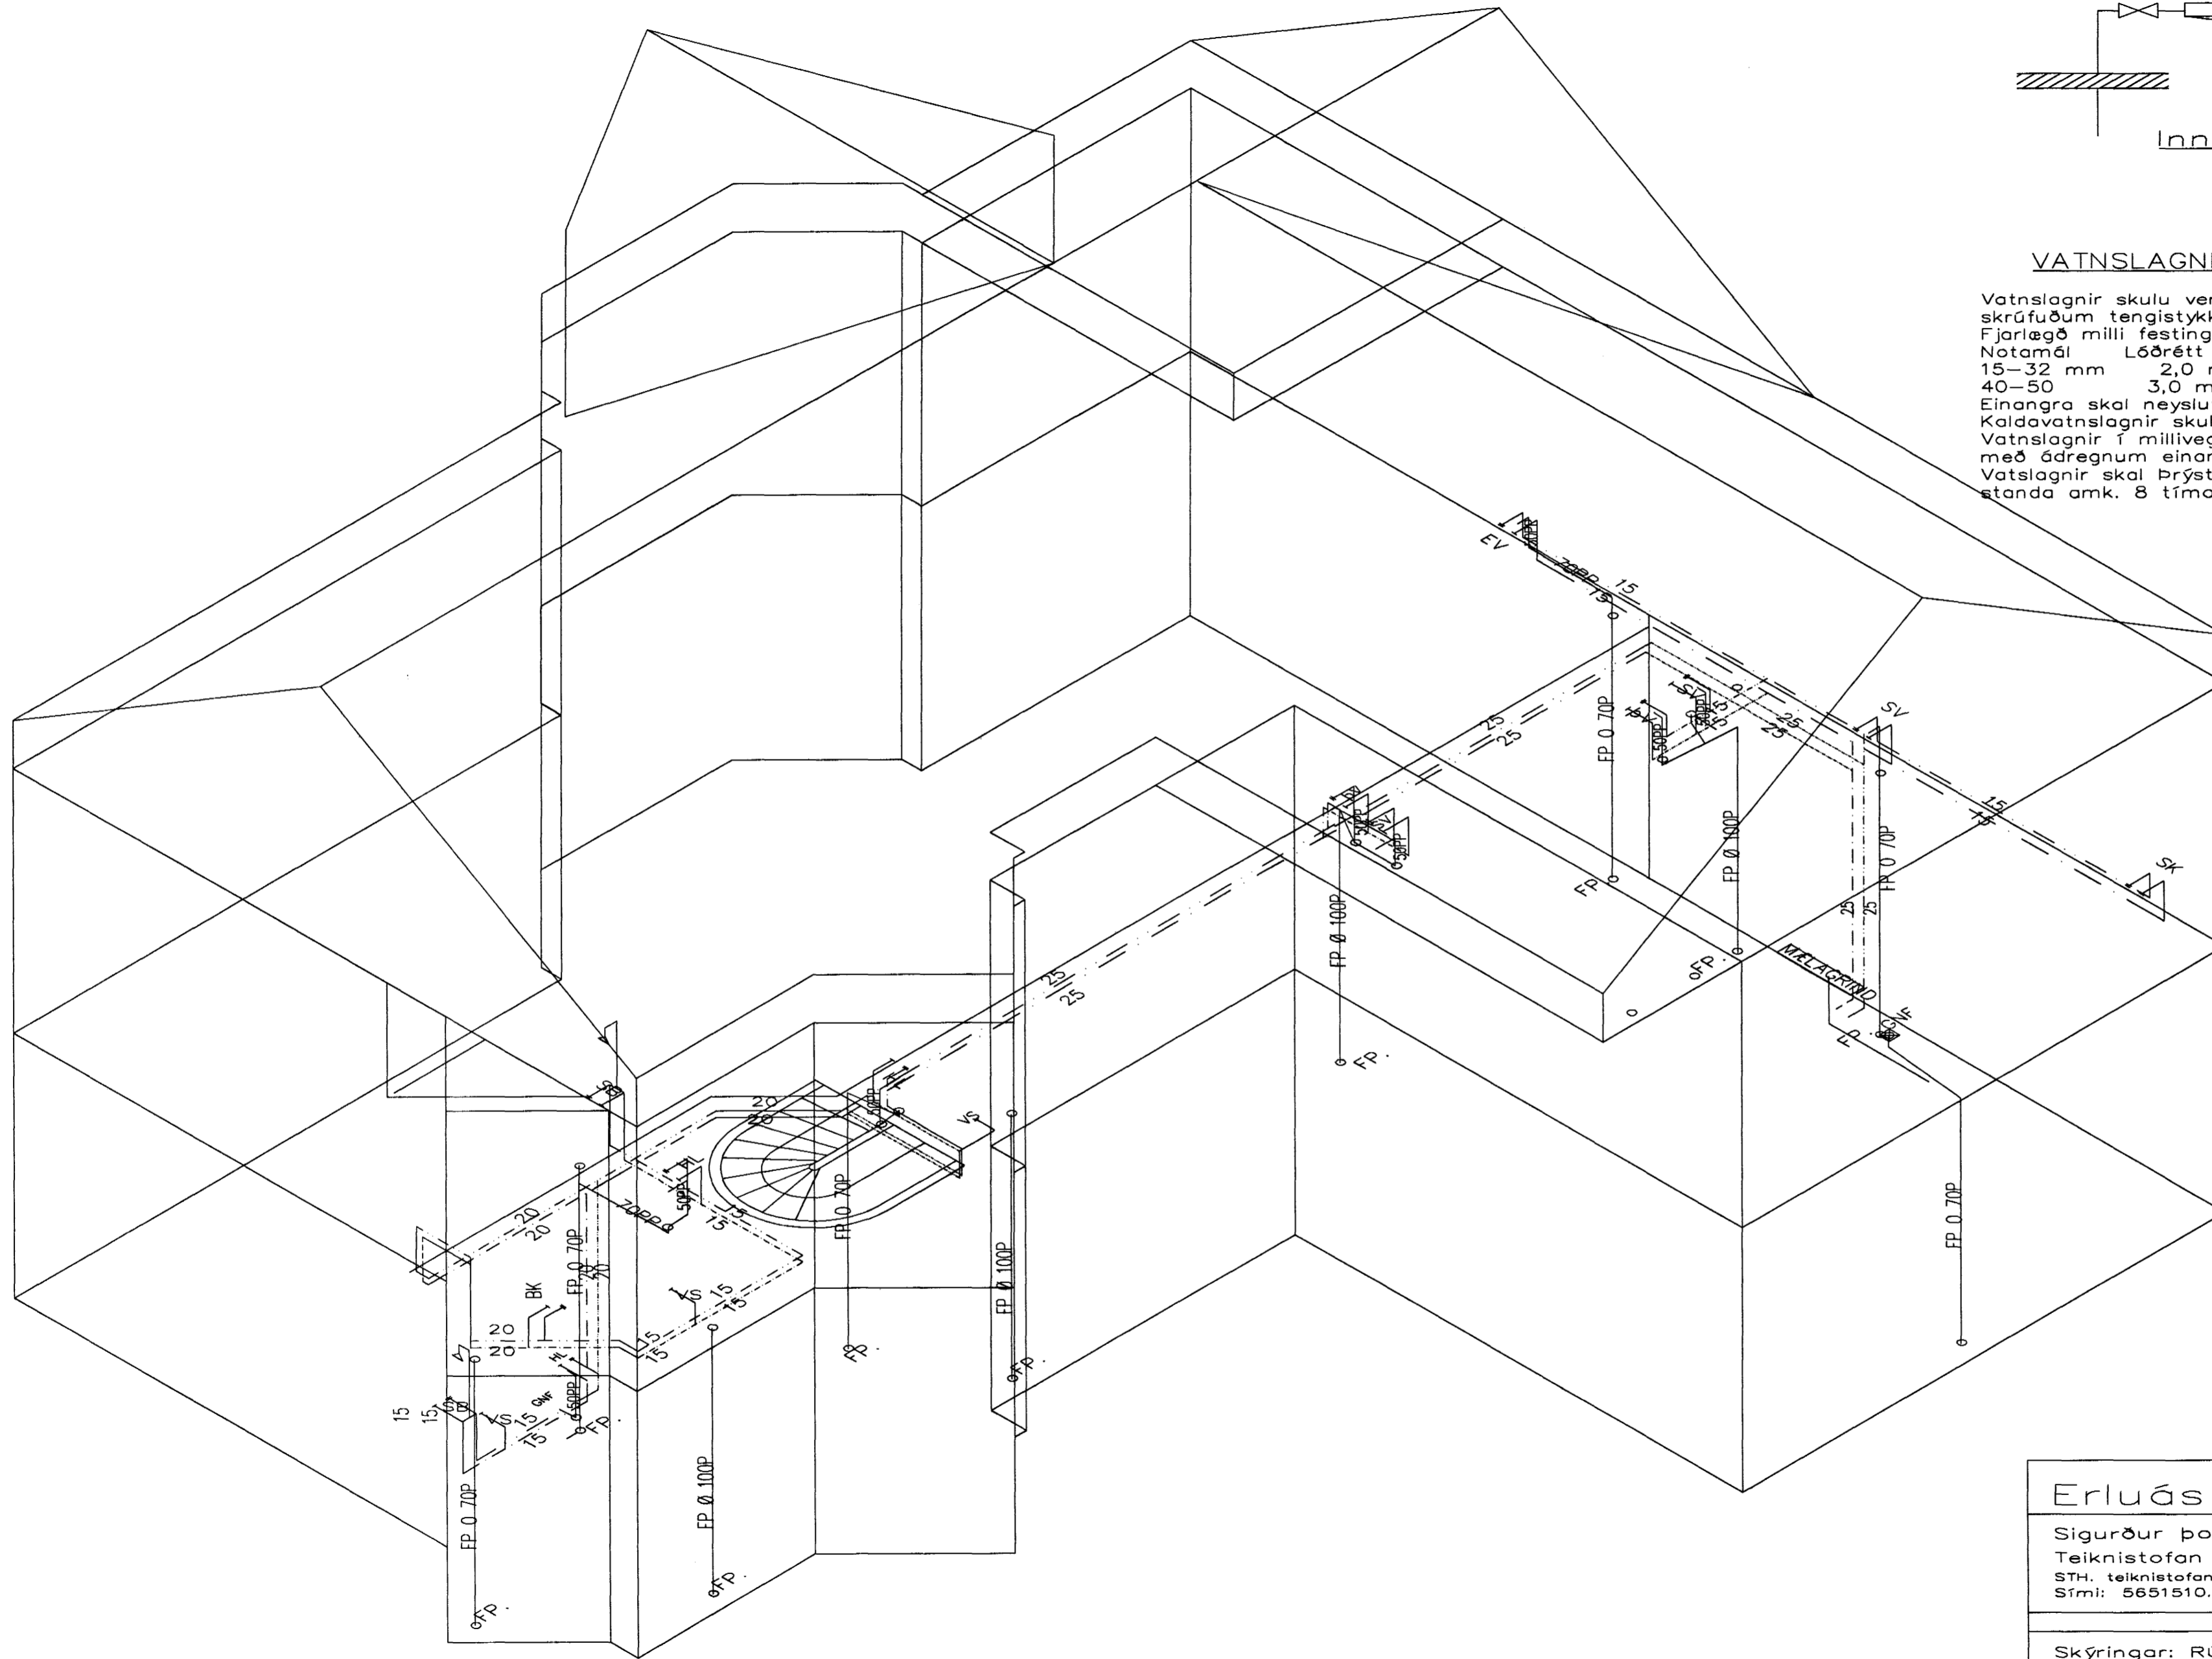

Byggingatulltrúi Hafnarfiræði  
Afgreitt þann  
22 JAN. 2003

RÚMMYND VATNS OG FRÁRENNSLISLAGNA 1:50

Erluás 39 Hafnarfirði.	
Sigurður Þorvarðarson byggingafræðingur bfl. Teiknistofan Strandgötu 11 220 Hafnarfirði. STH. teiknistofan ehf. kt. 510298-2769. Sími: 5651510. Netfang: teiknistofan@islandia.is	
Skýringar:	RÚMMYND VATNS- FR'ARENNSLISLAGNA
Teikning:	20/103 <i>[Signature]</i>
Mælikvarði:	1 : 50
Undirskrift:	
Blað nr:	10 / Dagsetning: 10 jan. 2003.
Breytt:	

*[Handwritten initials]*