


Áritun samræmingarhönnuðar:


SKÝRINGAR:

Rör í Rör lagnir að EV og HL eru pex $\phi 15 \times 2,5 \text{ mm}$ og hlífðarkápa er 25mm

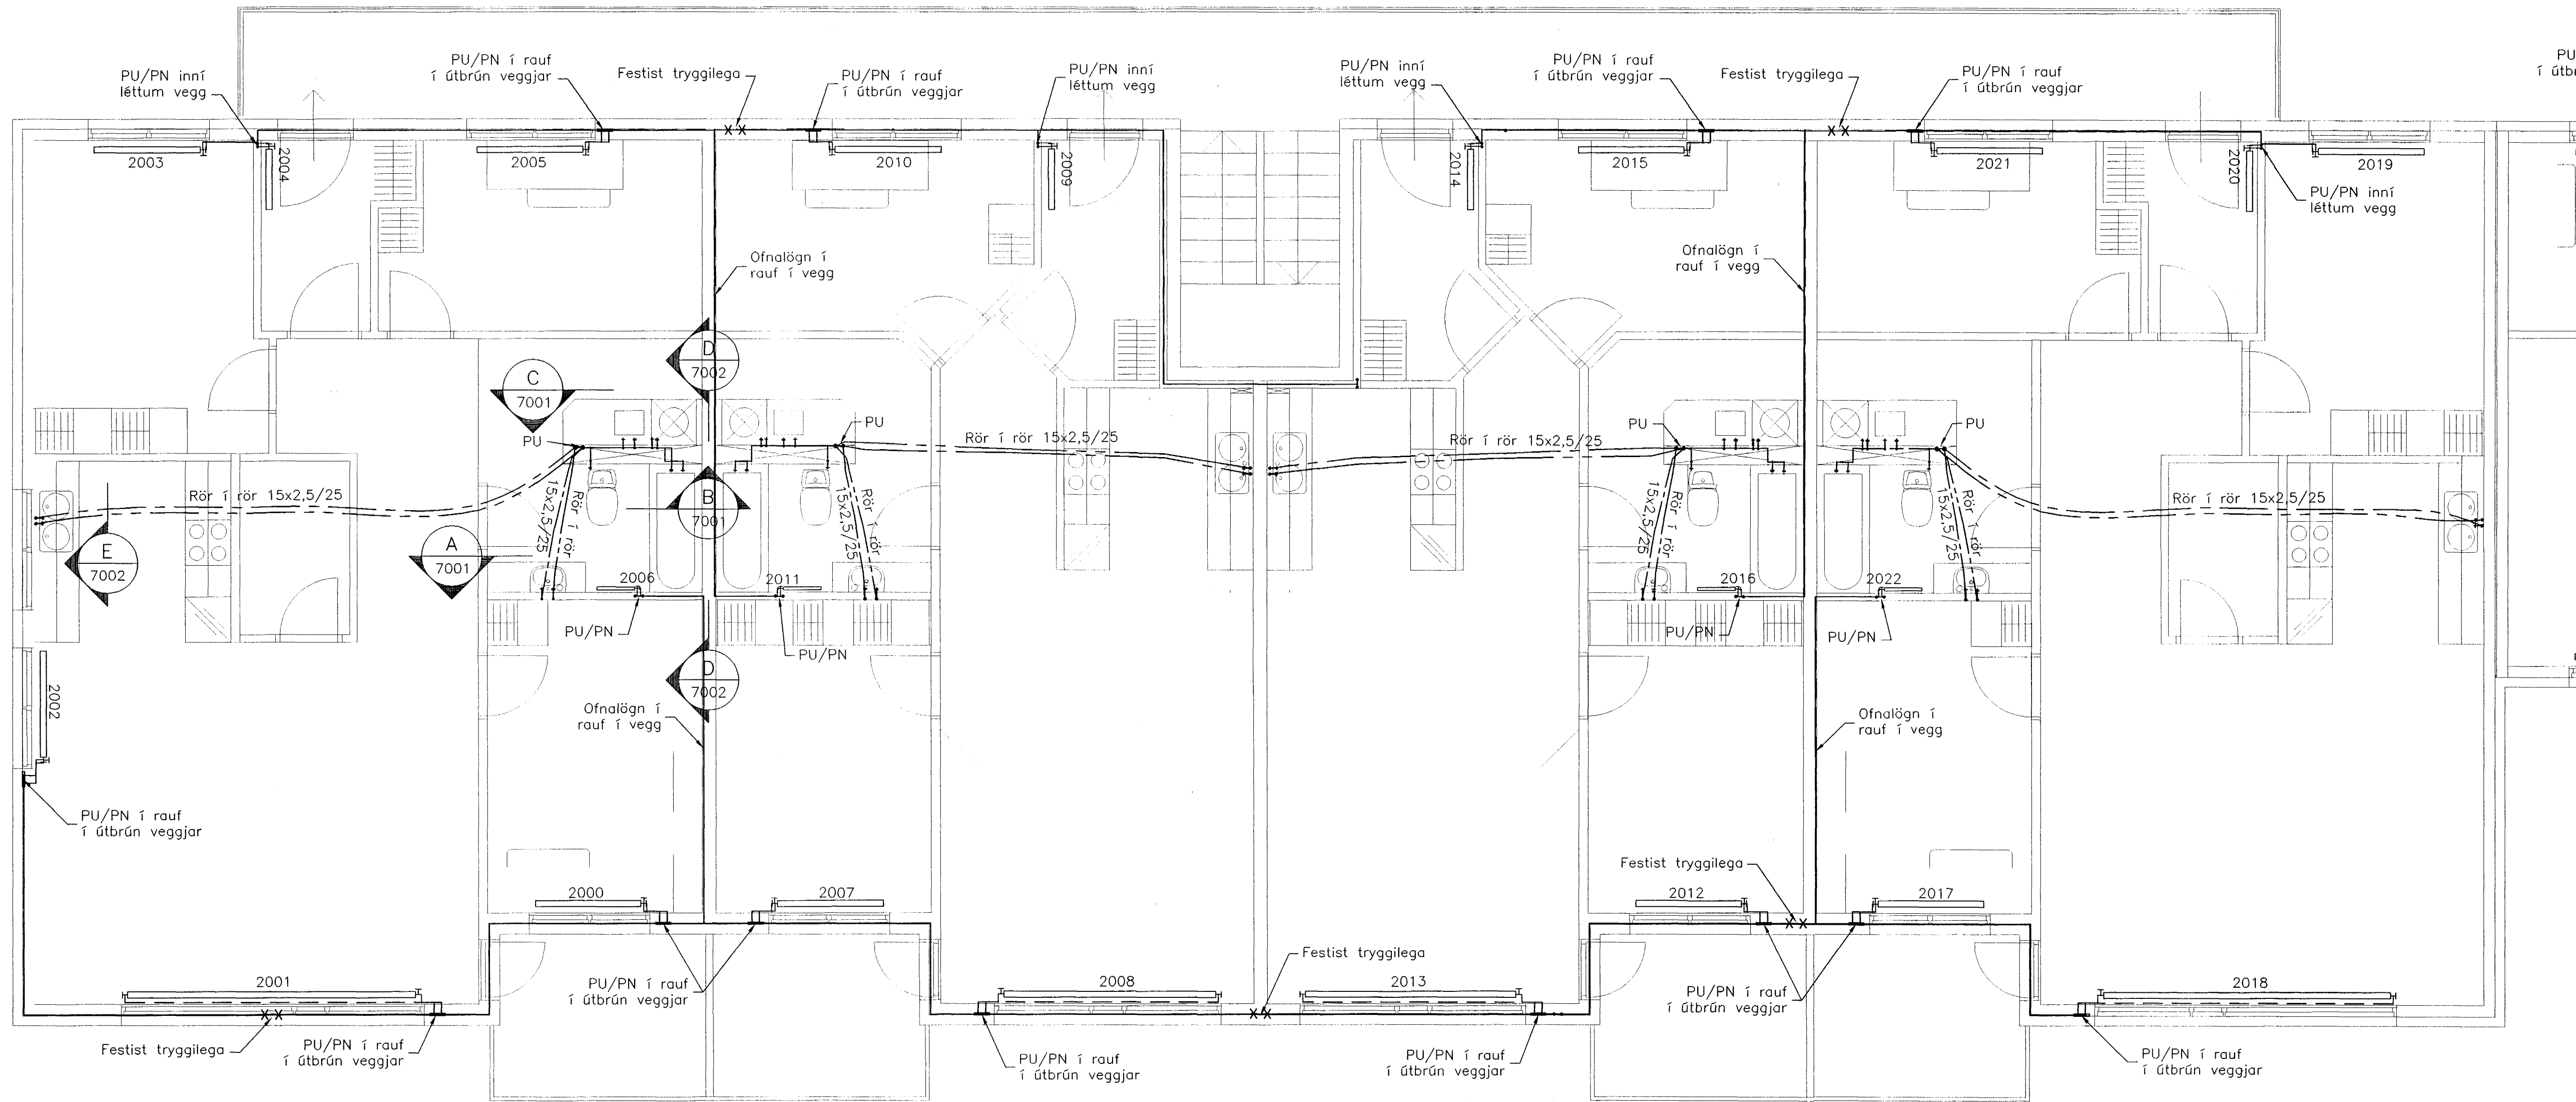

ÓTGÁFA	DAGSETNING	TEIKNAD	YFIRFARID	SAMBÝKKT
EDU	BREYTINGAR			

LYKILMYND:

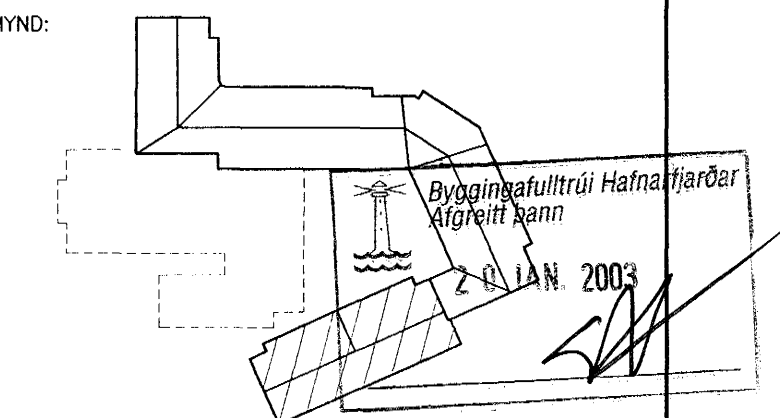

HANNAD:	UBJ	DAGS.:	18.12.'02
TEIKNAD:	UBJ/SI	KVARDI:	1:50
YFIRF.:	G.G.	VERK NR.:	5220
SKRA:	P-20-01	TEIKN NR.:	P-25-01
SAMB.:	<i>Páll Guðmundsson</i>		210259-2529

FRUMSTÆRD BLADS A1 - BLADSTÆRD A3, MINNKUN 1:2

BURKNAVELLIR 17, HAFNARFIRDI

Lagnakerfi - Suðurhluti Hita- og neysluvatnslagnir á 2. hæð. Hluti 5 af 5

FJARHITUN HF
VERKFRÆÐISTOFA

BORGARTONI 17 - 105 REYKJAVÍK NETFANG: fjarhitun@fjarhitun.is
SÍMI 562 8955 - FAX 562 8950 VEFSDA: www.fjarhitun.is
KENNITALA: 700186-1649