


D SNID  
1501 1:20  
2501  
3501

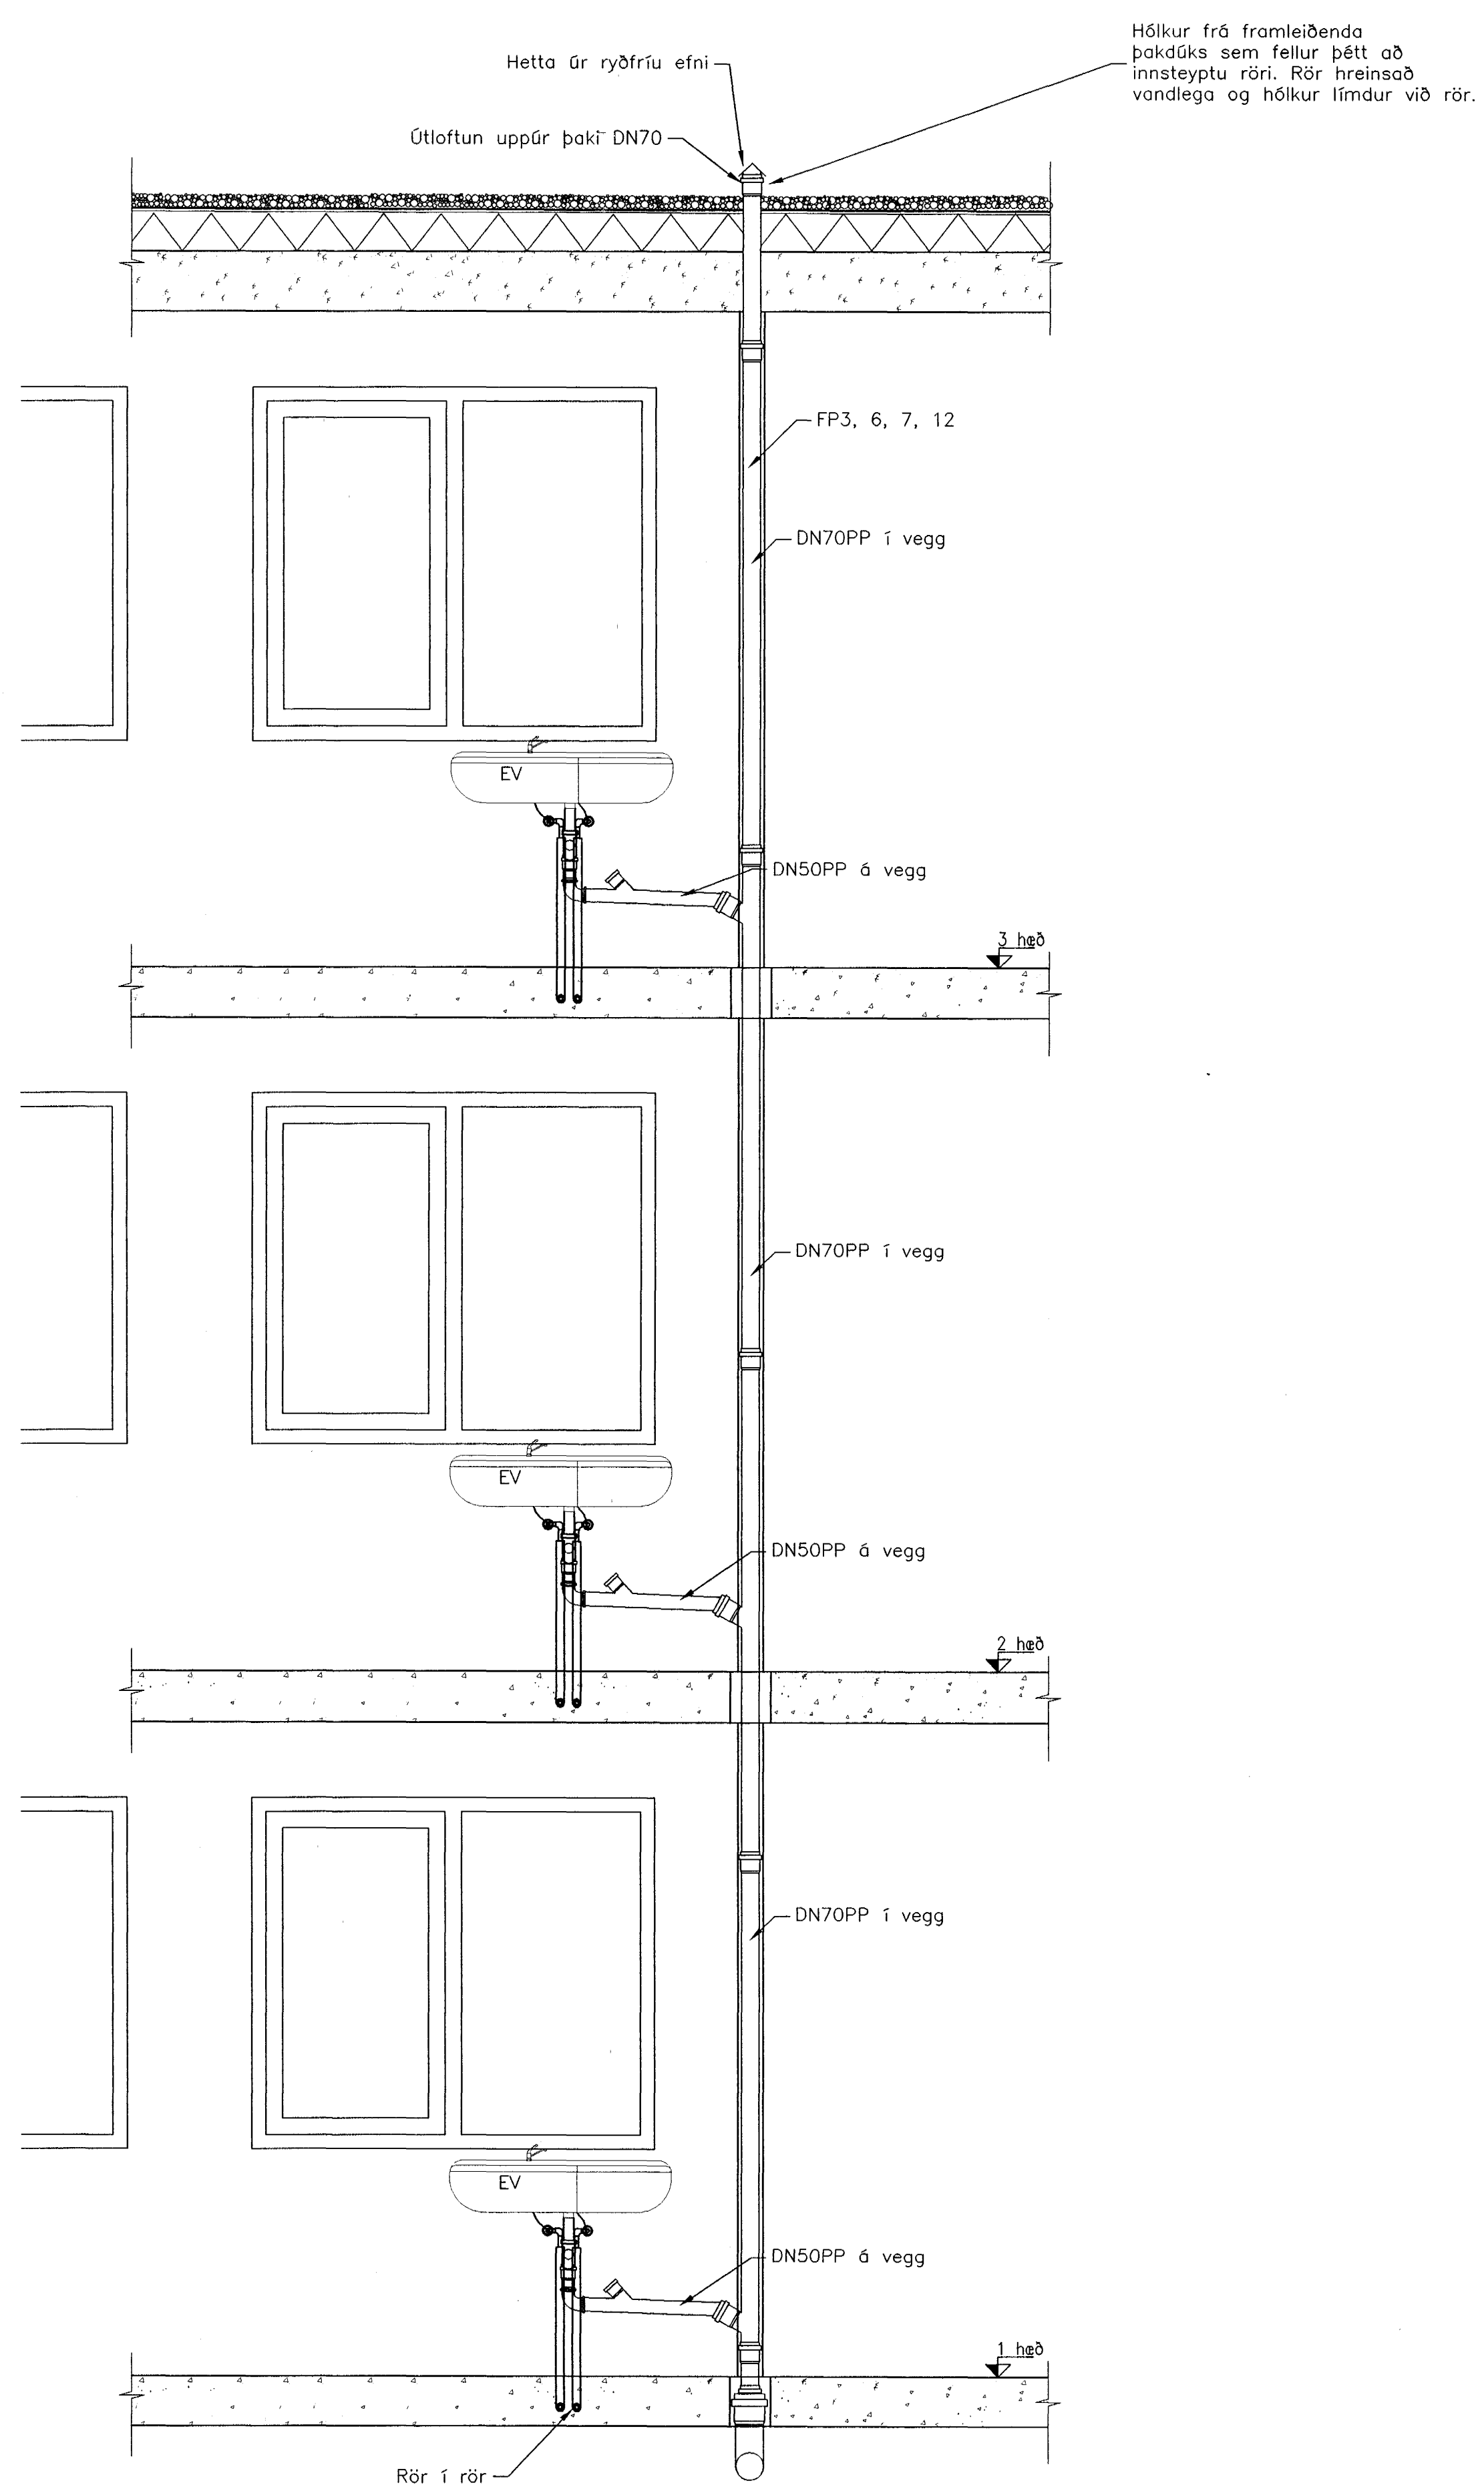

D SNID  
1501 1:20  
2501  
3501


Áritun samræmingarhönnuðar:

SKÝRINGAR:

ÚTGÁFA DAGSETNING TEIKNAD YFIRFARID SAMÞYKKT

EDLI BREYTINGAR

LYKILMYND:

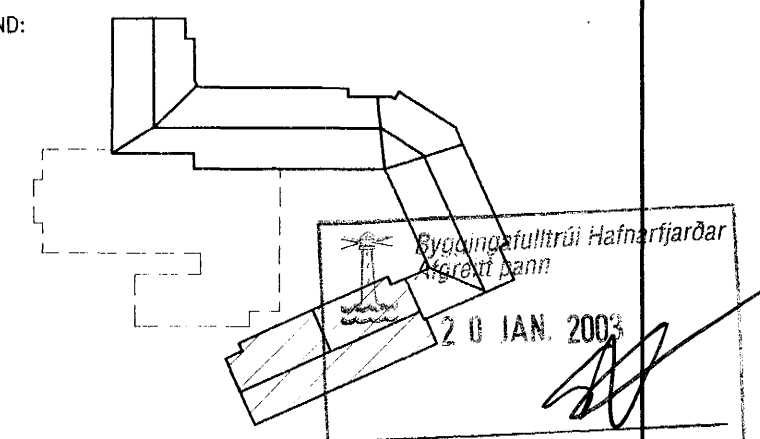

HANNAÐ: UBJ DAGS.: 17.12.02

TEIKNAD: UBJ/SI KVARÐI: 1:20

YFIRF.: G. G. VERK NR.: 5220

SKRÁ: P-70-01 TEIKN.NR.: P-70-02

SAMB.: 210259-2529

FRUMSTÆRD BLADS A1 - BLADSTÆRD A3, MINNKUN 1:2

BURKNAVELLIR 17, HAFNARFIRDI

Frárennsli og neysluvatn  
Almennt snið og ósýnd

**FJARHITUN HF**  
VERKFRÆÐISTOFA

BORGARTÚNI 17 - 105 REYKJAVÍK NETFANG: fjarhitun@fjarhitun.is  
SÍMI 562 8955 - FAX 562 8950 VEFSDA: www.fjarhitun.is  
KENNITALA: 700186-1649