


Áritun samræmingarhönnuðar:

SKÝRINGAR:


Rör í Rör lagnir að EV og HL eru pex $\phi 15 \times 2,5$ mm og hlífðarkápa er 25mm og eru lagnir festar ofan á neðri jörngrind. Rör í rör lagnir frá tækjalefa eru pex $\phi 32 \times 2,9/54$ eru festar ofan á jörngrind. Stærðarákvarðun lagna að einstökum tækjum sjá teikn. P-70-01 og P-70-02. Setja skal loftþúða 50×500 mm á hvern stofnenda.

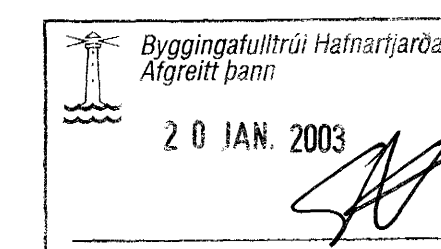

ÓTGÁFA	DAGSETNING	TEIKNAD	YFIRFARID	SAMPYKKT
--------	------------	---------	-----------	----------

EDLI Breytingar

LYKILMYND:

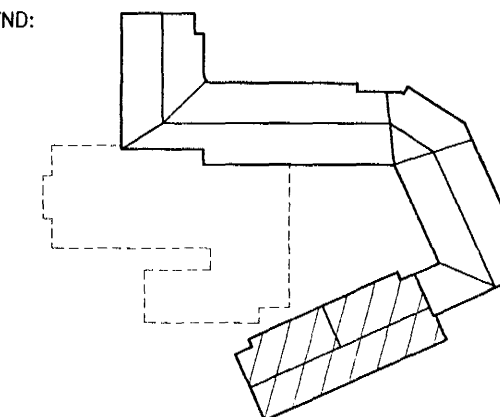

HANNAD:	UBJ	DAGS:	18.12.'02
TEIKNAD:	UBJ/SI	KVARDI:	-
YFIRF:	G.A.	VERK NR.:	5220
SKRÁ:	P-81-05	TEIKN.NR.:	P-81-05

SAMP.: *[Signature]* 210259-2529

FRUMSTÆRD BLADS A1 - BLADSTÆRD A3, MINNKUN 1:2

BURKNAVELLIR 17, HAFNARFIRDI

Lagnakerfi - Suðurhluti
Neysluvatnslagnir frá 1-3. hæðar
Rúmmynd



BORGARTONI 17 - 105 REYKJAVÍK NETFANG: fjarhitun@fjarhitun.is
SÍMI 562 8955 - FAX 562 8950 VEFSAÐA: www.fjarhitun.is
KENNITALA: 700186-1649