

SKÝRINGAR VID FRÁVEITULAGNIR I JÖRD

- SKOLPLAGNIR I JÖRD ERU PVC-, OG STEYPT RÖR.
- REGNVATNS- OG JARDEVATNSLAGNIR I JÖRD ERU PVC- OG STEYPT RÖR.
- TENGISTYKKI SKULU VERA AF SÖMU GERD OG PIPUR.
- ALLAR ÖNEFNDAR LAGNIR ERU Ø100 MED MINNST 20% HALLA.
- ÞAR SEM LÖGN FER GEGNUM SÖKKUL SKAL SETJA STYRKARHÖLK UTAN UM LÖGNINA AF NESTU RÖRSTÆRD FYRIR OFAN.
- UPPGEFNIR KÓTAR ERU RENNSLUSKÓTAR.
- FRÁGANGUR LAGNA SKAL VERA I SAMRÆMI VID GILDANDI STADLA OG REGLUGERDIR.

SKÝRINGAR VID FRÁVEITULAGNIR INNAHÚSS:

- PIPUR OG TENGISTYKKI ERU ÚR PP-PLASTI MED MÓFFUTENGJUM SÉRSTAKLEGA HLJÓÐDEMPAD PIPUR SKAL EINANGRA MED 20 mm HÖLKUM ÚR ÖBRENNALEGU EFNI OG GÚMMIPETTINGUM.
- LAGNIR SKULU HAFNA A.M.K. 50 % HALLA NEMA ANNAD SÐÉ TEKID FRAM.
- ÞAR SEM LAGNIR LIGGJA GEGNUM HÉDASKIL, SKAL SETJA BRUNAHILFAR UTAN UM RÖR.
- MESTA FJARLÉGD MILLI UPPHENGJA ER:

NAFMÁL	LÓDRÉTT(m)	LÁRÉTT(m)
32-50	1,0	0,5
75	1,5	1,0
100	2,5	1,0

- FRÁGANGUR LAGNA SKAL VERA I SAMRÆMI VID GILDANDI STADLA OG REGLUGERDIR.

SKÝRINGAR VID VATNSLÖGN:


- RYDFRIAR ÞUNNVEGGJA PIPUR NO.1.4401 SKV. B5316 S.16
- PIPUR SKAL EINANGRA MED 20 mm HÖLKUM ÚR ÖBRENNALEGU EFNI.
- MESTA FJARLÉGD MILLI PIPUUPPHENGJA MÁ VERA 2 m.
- TENGLAGNIR AD ÞRIFATÆKJUM SKULU VERA Ø16 NEMA ANNAD SÉ TEKID FRAM.
- REYNSLUPRÝSTINGUR ER 1000 kPa
- FRÁGANGUR LAGNA SKAL VERA I SAMRÆMI VID GILDANDI STADLA OG REGLUGERDIR.
- ALLAR LAGNIR SKULU ÞRÝSTIÞRÓFADAR MED 10 BARA ÞRÝSTINGI SEM SKAL STANDA I 24 TÍMA. FARA SKAL I EINU OG ÖLLU EFTIR FYRIRMELUM FRAMLEIDANDA LAGNA UM MEDHÖNLUN OG UPPSETNINGU.
- PIPUR SKAL EINANGRA MED EINANGRUNARHI SKV. VERKLÝSINGU

SKÝRINGAR VID HITALÖGN:

- PIPUR SKULU VERA SVARTAR STÁLPIPUR (DIN 2440 EDA SAMSVARANDI). TENGISTYKKI SKRÓFUD SKV. DIN 2950
- PIPUR SKAL EINANGRA MED 15 MM HÖLKUM ÚR ÖBRENNALEGU EFNI.
- VALDIR ÖFNAR SKULU FRAMLEIDDIR I SAMRÆMI VID IST EN 442
- Á ALLA ÖFNA KOMI LOFTSKRÓFA OG STILLITÉ
- ÖLL ÖFNATENGI ERU 10 mm
- MESTA FJARLÉGD MILLI PIPUUPPHENGJA MÁ VERA 2m.
- Á ALLA ÖFNA KOMI HITASTYRDIR LOKAR, EDA RAFSTYRDIR.
- REYNSLUPRÝSTINGUR ER 8 bar
- FRÁGANGUR LAGNA SKAL VERA I SAMRÆMI VID GILDANDI STADLA OG REGLUGERDIR.
- PLASTLAGNIR I ÖFNALÖGNUM ERU PEX-LAGNIR MED SÖREFNISKÁPU OG SKULU ÞOLA 70°C, VID 6 bar OG I 50 ÁR.
- ALLAR LAGNIR SKULU ÞRÝSTIÞRÓFADAR MED 6 bara ÞRÝSTINGI SEM SKAL STANDA I 24 TÍMA.
- EINANGRA SKAL LAGNIR MED STEIN - EDA GLERULLAHÖLKUM SKV. VERKL. EKKI ÞARF AD EINANGRA RÖR I RÖR LAGNIR



SKÝRING VID GÖLFHITALAGNIR

- PIPUR SKULU VERA PEX-PLASTRÖR MED SÖREFNISÞEITU LAGI
- PIPUR SKULU ÞOLA A.M.K. 60°C VID 1000 kPa
- MIDAD VID STÖÐUGT ÁLAG I 50 ÁR
- TENGISTYKKI SKULU VERA AF VIDURKENNDRI GERD

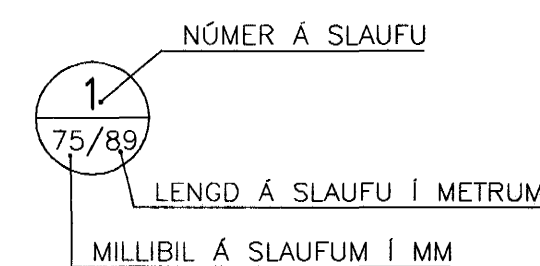

SKÝRINGAR :

- EV = ELDHÚSVASKUR
- HL = HANDLAUG
- RV = RÆSTIVASKUR
- SV = SKOLVASKUR
- BK = BADKAR
- SB = STURTA
- VS = SALERNI
- BS = BRUNASLANGA
- ÞV = ÞVOTTAVÉL
- ÞNF = ÞAKNIDURFALL
- GNG = GÖLFNIDURFALL MED GEGNUMSTREYMI
- NF = NIDURFALL
- ÞS = ÞVAGSKÁL
- HP = HÁPUNKTUR
- FS = FALLSTAMMAR
- BK = BOTNKÓTI
- TK = TOPPKÓTI
- RF = RIDFRÍJAR PIPUR
- ÚL = ÚTLOFTUN
- PN = PÍPA NIDUR
- PU = PÍPA UPP
- SK = SKOLKRANI

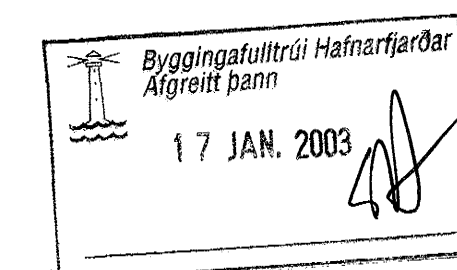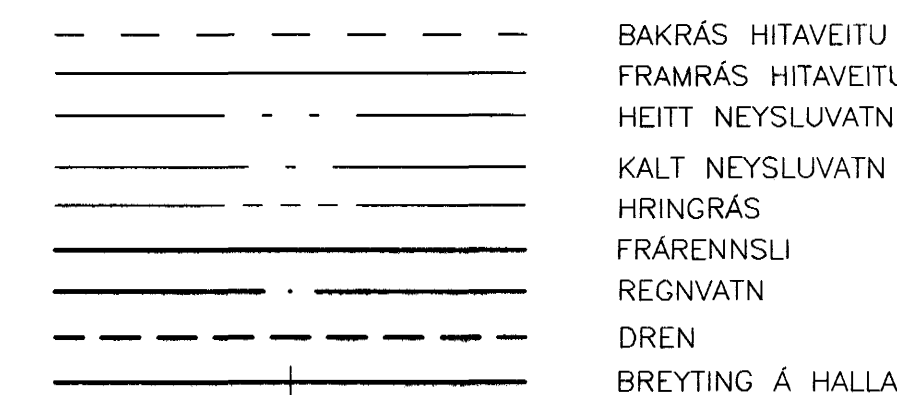

Jón Þorgerður 021250-7579

ÖTG.	DAGS.	BREYTING:	HANNAD	SAMP.
LEIKSKÓLINN SMÁRALUNÐUR SMÁRABARDI 1. HAFNARFIRDI		LAGNIR ALMENNAR SKÝRINGAR		
VSB VERKFRÆÐISTOEA		Áritun 1999/Þinnub Björn Guðstíján, Kl.:180550-4889.		
BEJARIHRAUNI 20+220 HAFNARFJÖRÐUR Heimasíða: www.vsb.is • Netfang: vsb@vab.is Sími:585-8600 Fax:585-8610 vsl:710796-2899		Heiti: SAS Mál:	Tilknað: LA Yfirfarið:	Dags: 27.06.02 Nr: 02748-P00