



DEILI 2
1:20 B02

GRUNNMYND 1:50

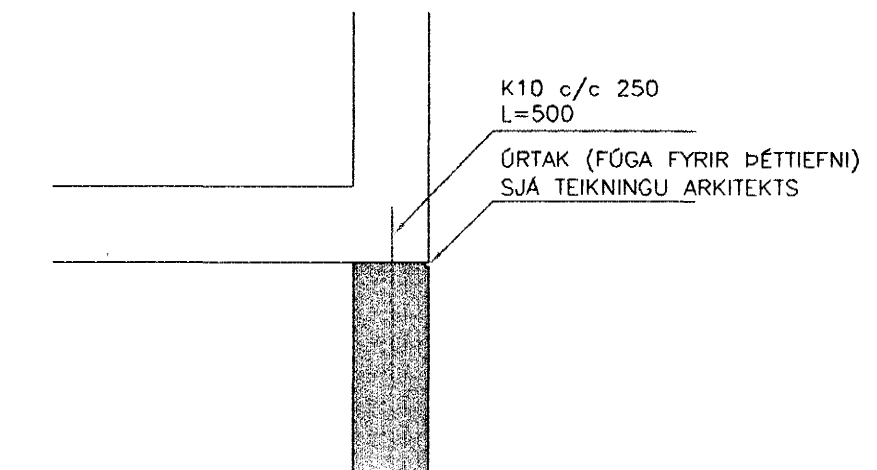

1.ÁFANGI

SNID E
1:20 B02

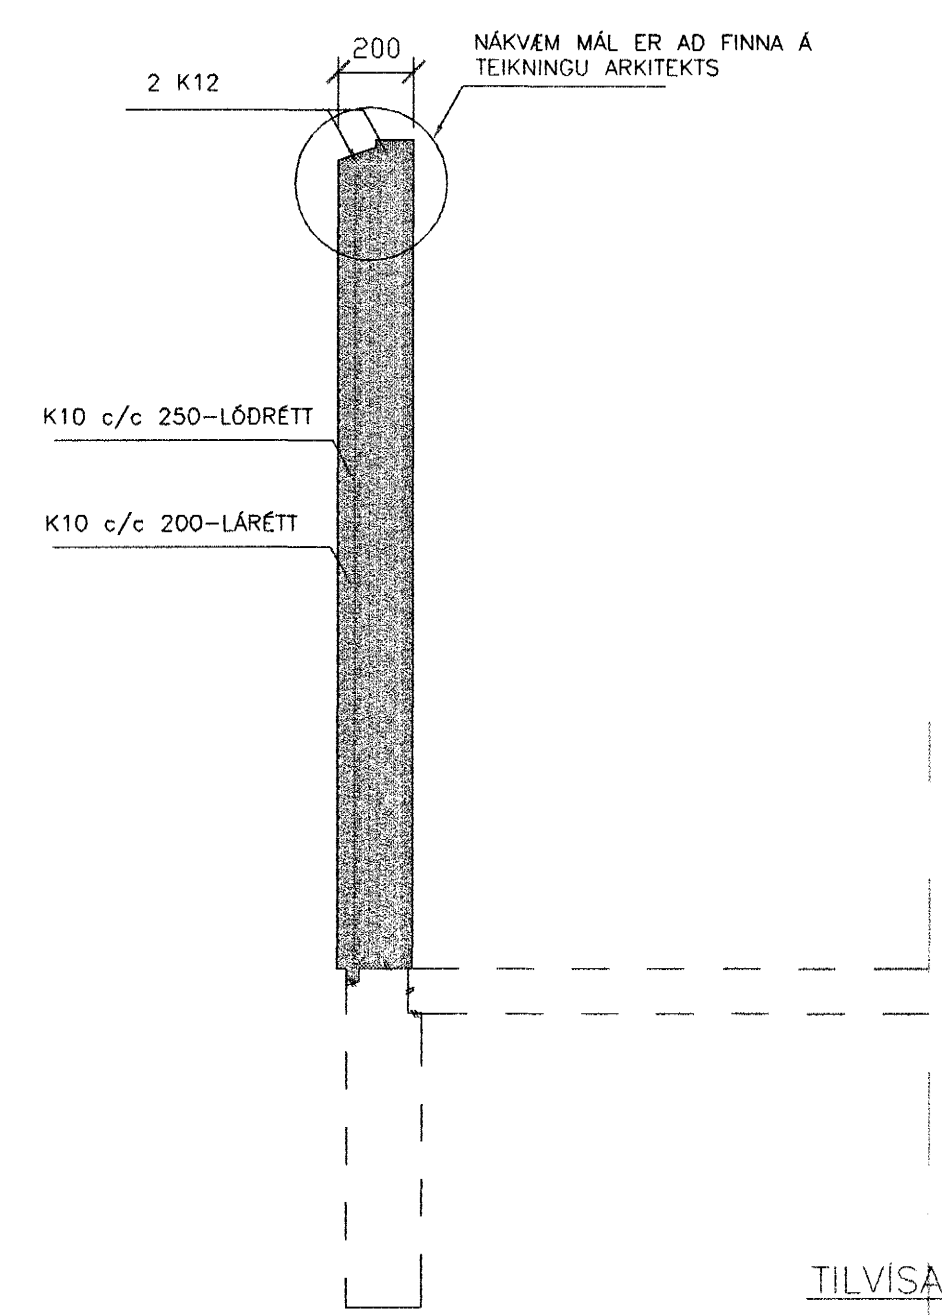

STEYPT Í GLUGGA

DEILI 2
1:20 B02

2.ÁFANGI

1.ÁFANGI

TILVISAÑIR:
TEIKNINGAR ARKITEKST – VARDANDI MÁLSETNINGAR
ALMENNAR SKÝRINGAR SJÁ BL. NR. 02748-B00
ÖRTÖK FYRIR LAGNIR TEIKNING LAGNAHÖNNUDA
KVERKLISTAR OG ANNAR FRÁGANGUR Í MÖT. TEIKNING ARKITEKTS

SKÝRINGAR
BENDING Í VEGGI:
ÓTVEGGIR, BENDING KOMI Í ÚTBRÓN:
-K10c/c200 LÁRÉTT
-K10c/c250 LÖDRÉTT
SORPGEYMSLA-BENDING KOMI Í MIDJAN VEGG:
-K10c/c200 LÁRÉTT
-K10c/c250 LÖDRÉTT
INNVEGGIR-BENDING KOMI Í MIDJAN VEGG:
-K10c/c200 LÁRÉTT
-K10c/c250 LÖDRÉTT

SÓLA S1:
-LANGBENDIN 4K12
-LOKADAR LYKKJUR 140x140, K10c/c200
STEYPT Í GLUGGA:
BORAD Í ELDRI VEGG K10c/c200
BORDÝPT =150

Byggingafróðfræðingur
Alfreitt Þann
17 JAN. 2003

BROTÞOLSFLÖKKUR STEYPU C35 (ÓTVEGGIR)

BROTÞOLSFLÖKKUR STEYPU C25 (INNVEGGIR)

Handwritten signature and number 021286-7579

LEIKSKÓLINN SMÁRALUNDUR SMÁRABARDI 1. HAFNARFIRDI	BURDARFRÆKI VEGGIR GRUNNMYND OG SNID
VSB VERKFRÆÐISTOFA	<i>Handwritten signature</i>
BC/HU	HU
BREYTL	BC
Dag 01.07.02	02748-B02