



SNID J
1:20 B03

NYJAR SPERRUR SKARRAST VID
ELDRI SPERRUR UM MINNST 600
SPERRUR BOLTADAR SAMAN MED
4 STK M10


K
B04

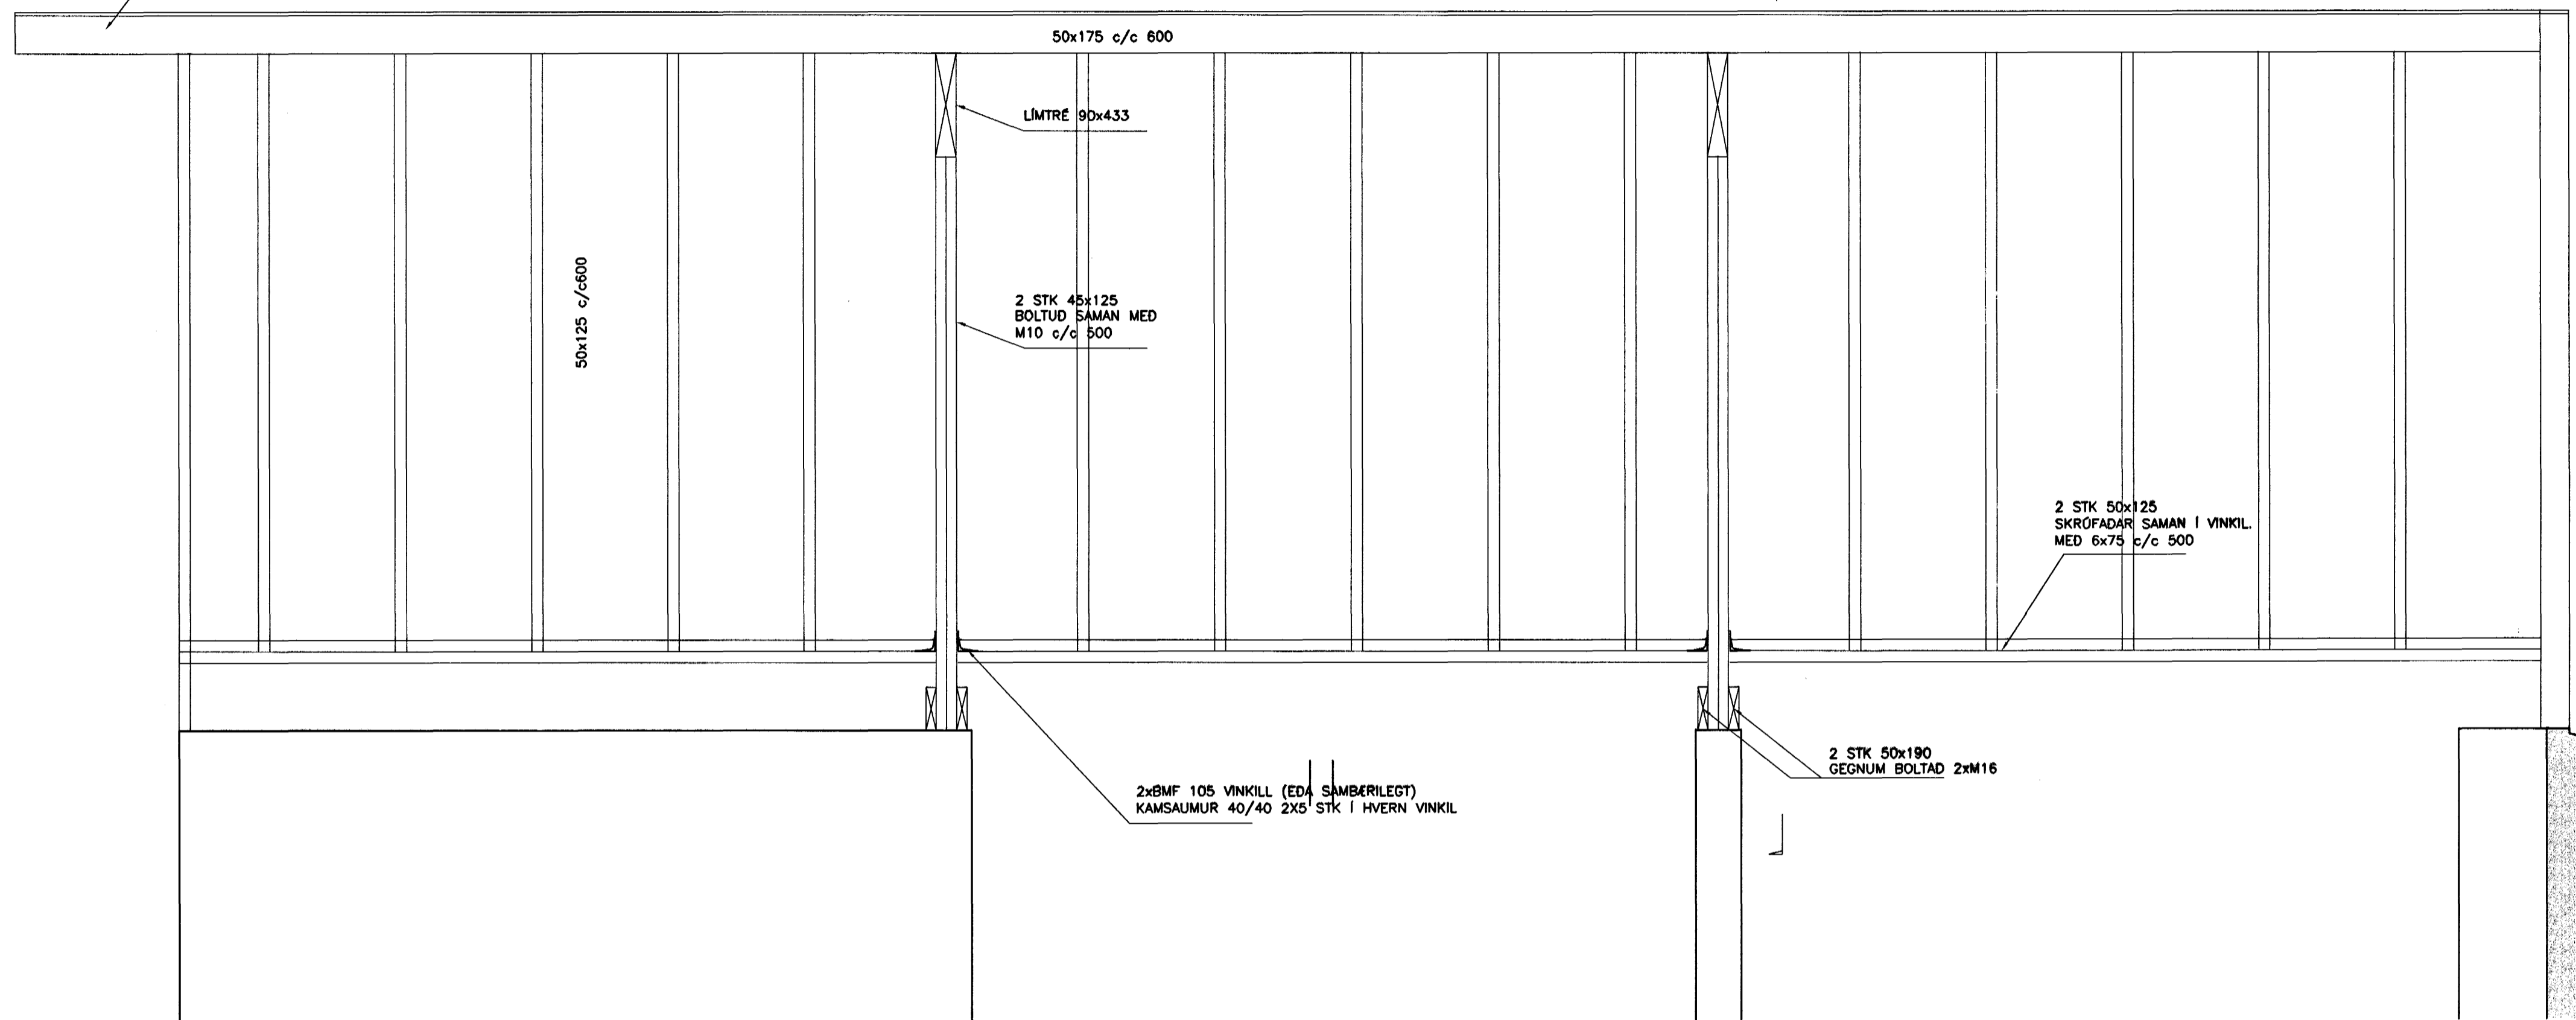

SNID F
1:20 B03

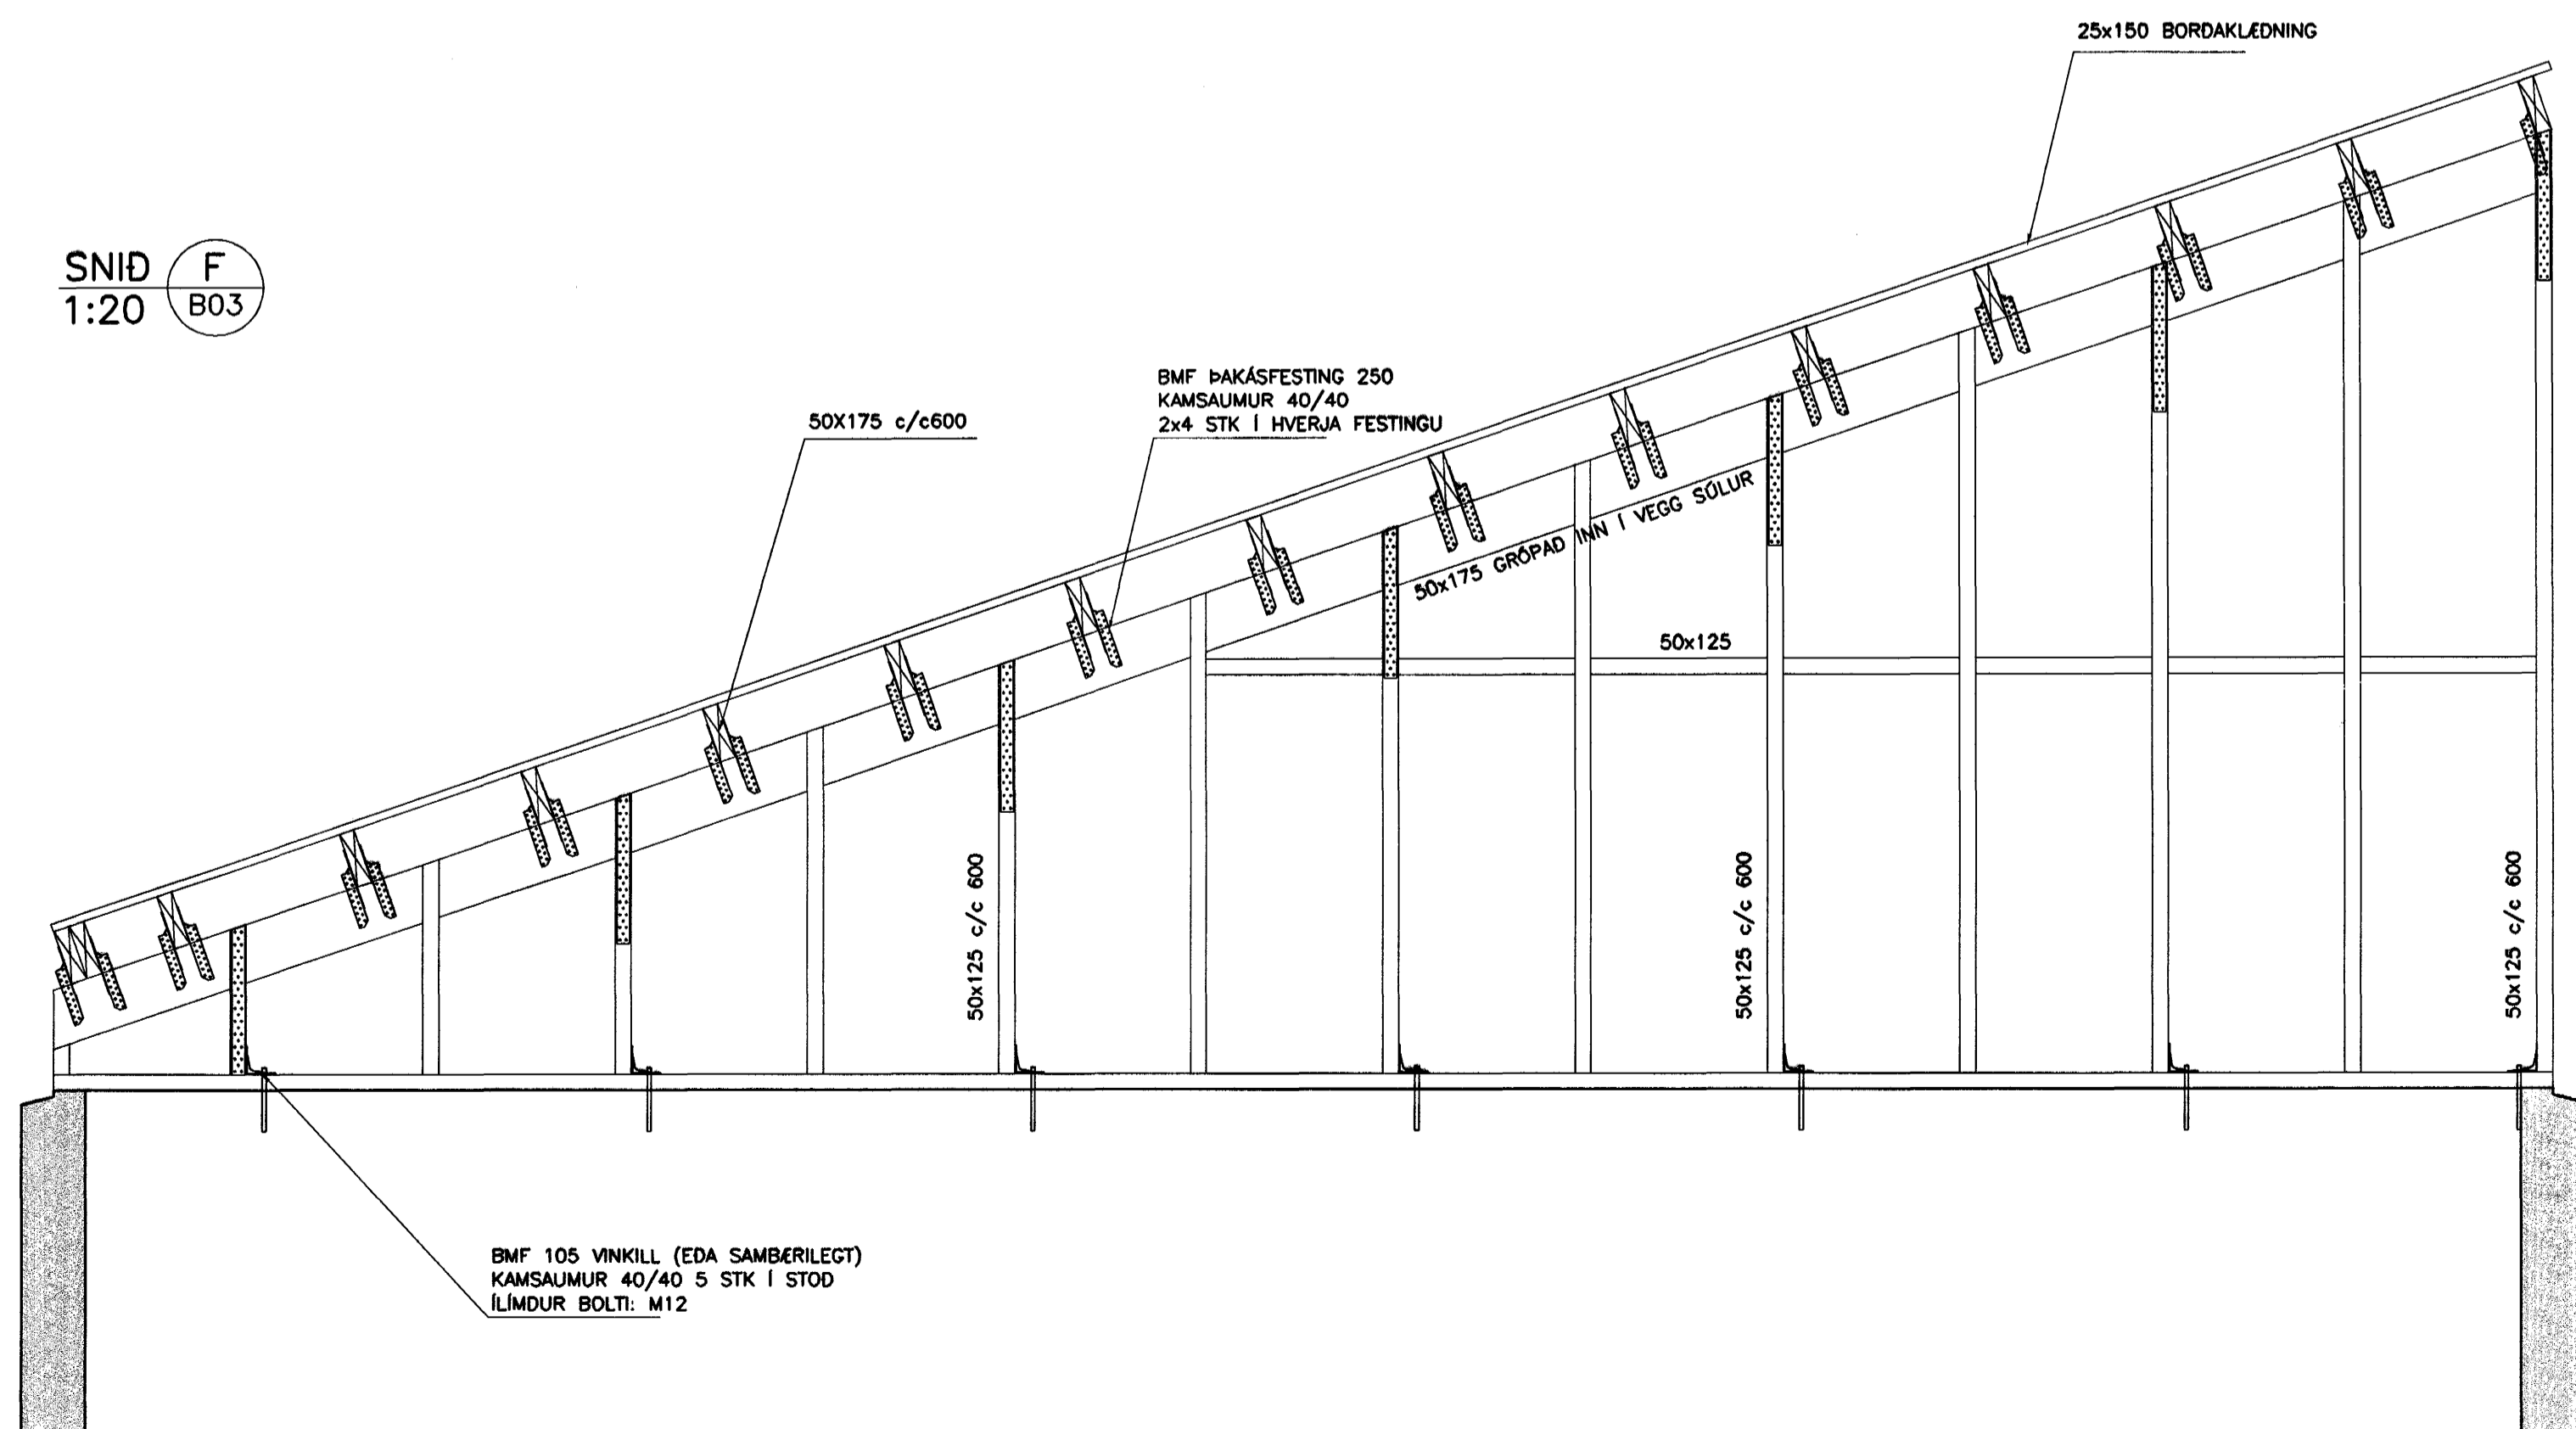

SNID K
1:20 B04

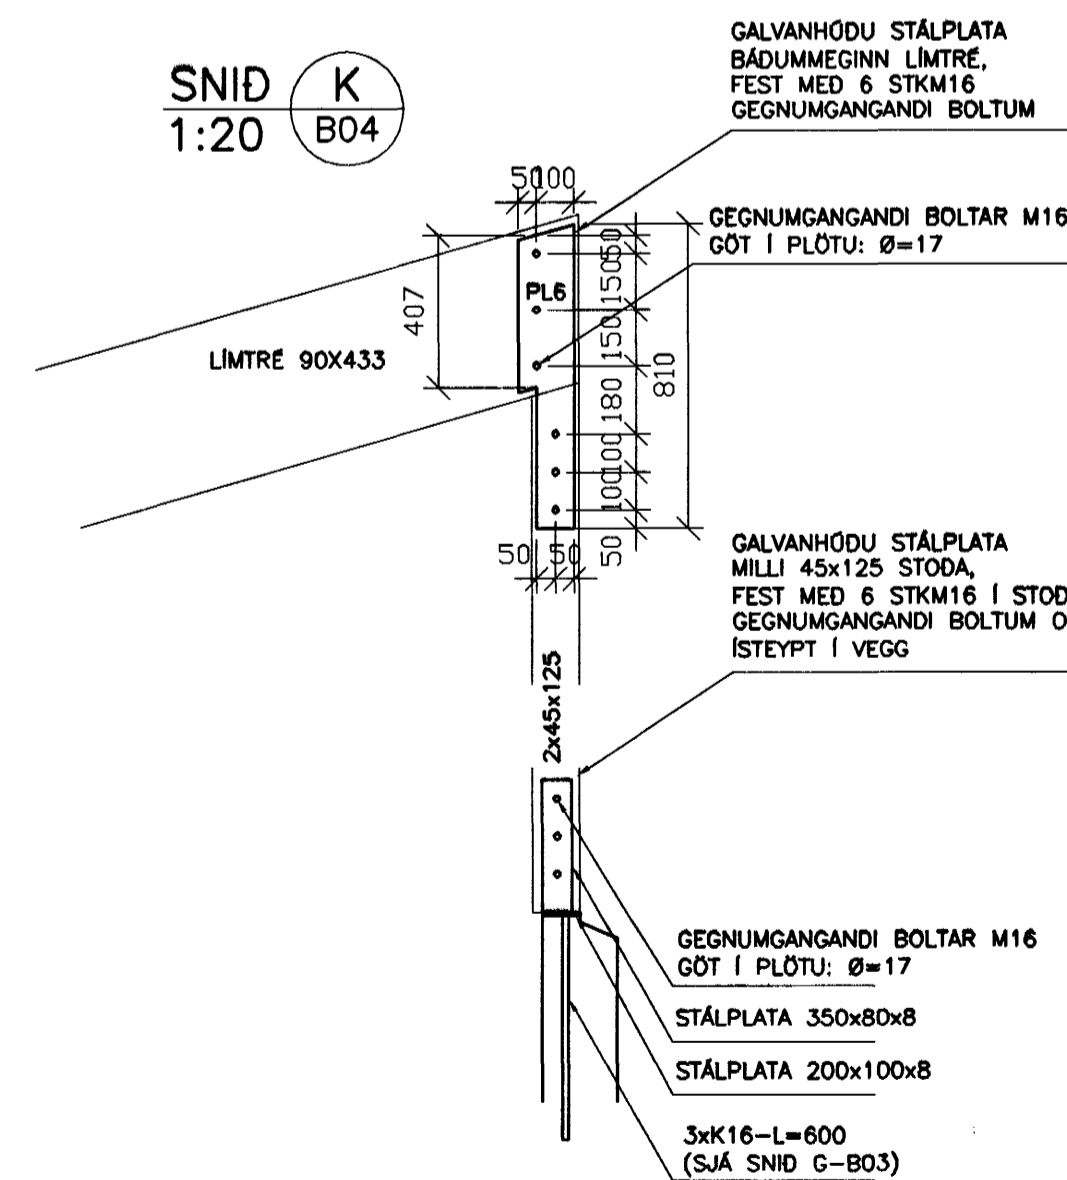

Byggingatillitri Hafnarfirdur
Algreitt bann
17 JAN. 2003

TILVÍSANIR:

TEIKNINGAR ARKITEKST - VARDANDI MÁLSETNINGAR
ALMENNAR SKÝRINGAR SJÁ BL. NR. 02748-B00
ÓRTÖK FYRIR LAGNIR TEIKNING LAGNAHÖNNUDA

Jón Þorgerður 02256-7579

ÓTG.	DAGS.	BREYTING:	HANNAÐ	SAMÐ.
LEIKSKÓLINN SMÁRALUNDUR SMÁRABARDI 1. HAFNARFIRÐI			BURDARVIRKI ÞAKVIRKI-VEGGIR GRUNNMÝNDI OG SMD	
VSB VERKFRÆÐISTOFA			Ár/ur: lsgg. Hönnuð: HJ Blátt: Gestofan. Númer: 180550-4889.	
BEIARHRAUNI 20-220 HAFNARFIRÐUR Heimasíða: www.vsb.is • Netfang: vsb@vsb.is Sími: 585-8600 Fax: 585-8610 vki: 710796-2899			Höfnuð: BG/HJ Teiknuð: HJ Mál: BREYTL. Yfirfarið: BG Dags: 01.07.02 Nr: 02748-B04	