

Áritun samræmingarhönnuðar:

SKÝRINGAR:

Snið í plötur, sjá teikningu B-70-21

Gataplán, sjá teikningu G-25-01

Járnþending kringum stokka, sjá almennar skýringar á teikningu B-00-00

Járnateikningar af stiga sjá teikningu B-70-31

Þar sem deilijárn eru ekki sýnd skulu þau vera K10c300

Yfirhæð plötumóta 1/300 af styttri hæflengd


Göf 6 svölum og svalagöngum halli að niðurfalli

Byggingaútlitir Hafnarfjarðar
 Algjætt þann
 16 JAN. 2003

ÓTGÁFA	DAÐSETNING	TEIKNAD	YFIRFARID	SAMBÝKKT
--------	------------	---------	-----------	----------

EDLI BREYTINGAR

LYKILMYND:

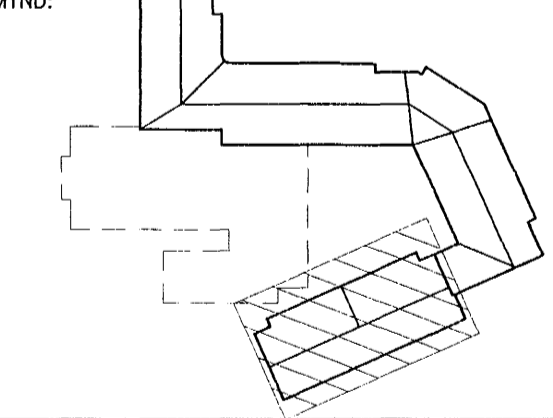

HANNAD:	PeL	DAÐS.:	25.11.'02
TEIKNAD:	SI	KVARDI:	1:50
YFIRF.:	PG	VERK NR.:	5220
SKRÁ:	B-20-01	TEIKN.NR.:	B-25-01

SAMP.: *Ólafur Þorvaldsson* 210259-2529

FRUMSTÆRD BLADS A1 - BLADSTÆRD A3, MINNKUN 1:2

BURKNAVELLIR 17, HAFNARFIRDI

Burðarvirki
 Plata yfir 2. hæð
 Hluti 5 af 5

FJARHITUN HF
 VERKFRÆÐISTOFA

BORGARTÚNI 17 - 105 REYKJAVÍK NETFANG: fjarhitun@fjarhitun.is
 Sími 562 8955 - FAX 562 8950 VEFSIDA: www.fjarhitun.is
 KENNITALA: 700186-1649

RAH 28/11/02
Syp