

Aritun samræmingarhönnuðar:

SKÝRINGAR:

Snið í plötur, sjá teikningu B-70-21

Gataplan, sjá teikningu G-35-01

Járnþending kringum stokka, sjá almennar skýringar á teikningu B-00-00

Þar sem deilijárn eru ekki sýnd skulu þau vera K10c300

Yfirhæð plötumóta 1/300 af styttri hæflengd

Þykkt þakplötu er 150-280mm og miðast við lágmarkshalla 1:50 að þakniðurföllum


Staðsetning innsteypra þakniðurfalla/róra, sjá teikningu P-35-01 og deilislíð

Byggingafráttur Heimartjórnar
Algreitt þann
16 JAN. 2003

ÓTGÁFA	DAGSETNING	TEIKNAD	YFIRFARID	SAMBÝKKT
--------	------------	---------	-----------	----------

EDUJ BREYTINGAR

LYKILMYND:

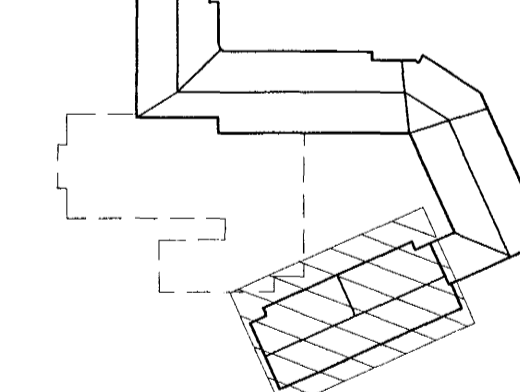

HANNAD:	PeL	DAGS:	25.11.'02
---------	-----	-------	-----------

TEIKNAD:	SI	KVARD:	1:50
----------	----	--------	------

YFIRF:	PG	VERK NR.:	5220
--------	----	-----------	------

SKRÁ:	B-30-01	TEIKN.NR.:	B-35-01
-------	---------	------------	---------

SAMP: *Ólafur Þórniss* 210259-2529

FRUMSTÆRD BLADS A1 - BLADSTÆRD A3, MINNKUN 1:2

BURKNAVELLIR 17, HAFNARFIRDI

Burðarvirki

Plata yfir 3. hæð

Hluti 5 af 5

FJARHITUN HF
VERKFRÆÐISTOFA

ÞORCARTONI 17 - 105 REKJAVÍK NETFANG: fjarhitun@fjarhitun.is

SÍMI 562 8955 - FAX 562 8950 VFSÍÐA: www.fjarhitun.is

KENNITALA: 700186-1649

AK 28/11/02
JTB