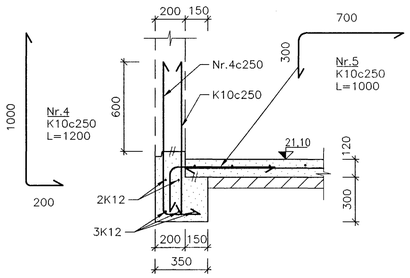

N SNIÐ 9201 9301 1:20

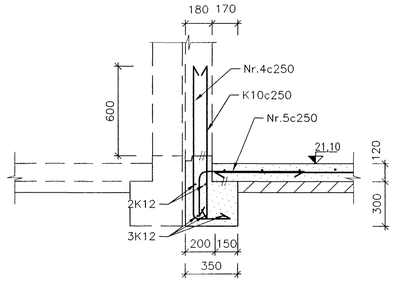

O SNIÐ 9201 9301 1:20

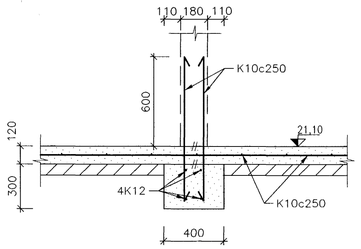

P SNIÐ 9201 9301 1:20

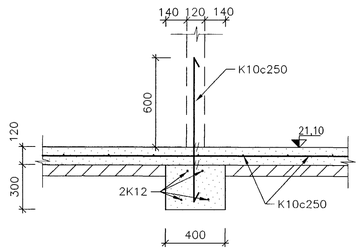

Q SNIÐ 9201 9301 1:20

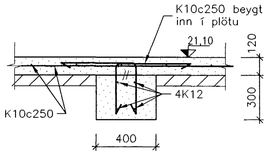

R SNIÐ 9201 9301 1:20

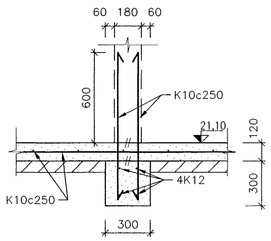

S SNIÐ 9301 1:20

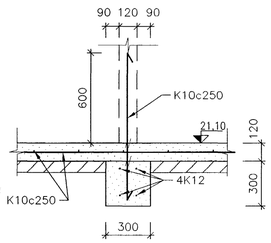

T SNIÐ 9201 9301 1:20

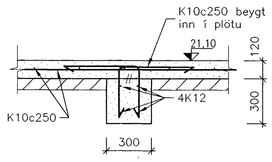

U SNIÐ 9201 9301 1:20

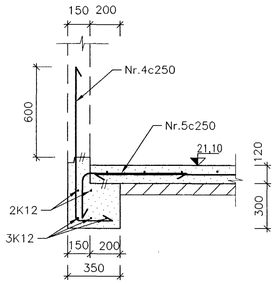

V SNIÐ 9201 1:20

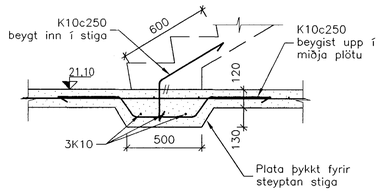

W SNIÐ 9201 9301 1:20

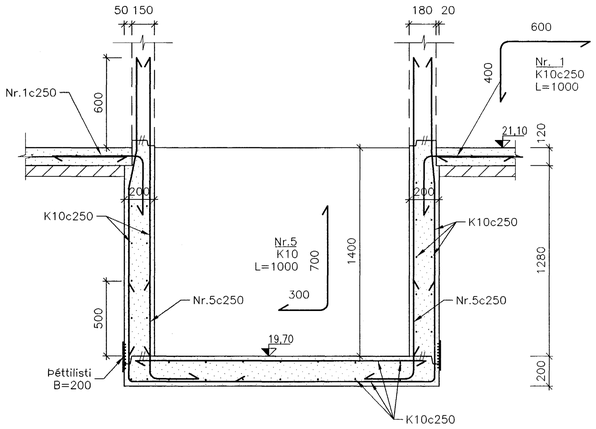

X SNIÐ 9201 9301 1:20

AA 6/1 2 02

Áritun samræmingarhönnuðar:

SKÝRINGAR:

Öll mál eru í mm.

Hæðir eru gefnar í m.

Mesta álag á grunn er 600 kN/m2

Einangrun undir botnplötu og að undirstöðum er 75 mm plasteinangrun (rúmþyngd 24 kg/m3).

Byggingafulltrúi Hafnarfjarðar
Afgreitt þann
16 JAN. 2003

ÚTGÁFA	DAGSETNING	TEIKNAÐ	YFIRFARIÐ	SAMÞYKKT
EÐLI BREYTINGAR				

LYKILMYND:

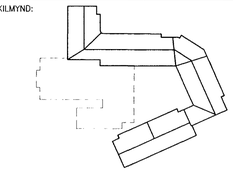

HANNAÐ:	ÞeL	DAGS.:	04.12.'02
TEIKNAÐ:	SI	KVARÐI:	1:20
YFIRF.:	PG	VERK NR.:	5220
SKRÁ:	B-70-01	TEIKN.NR.:	B-70-02
SAMÞ.:			210259-2529

FRUMSTÆRÐ BLAÐS A1 – BLAÐSTÆRÐ A3, MINNKUN 1:2

BURKNAVELLIR 17, HAFNARFIRÐI

Burðarvirki
Undirstöður
Snið

FJARHITUN HF
VERKFRÆÐISTOFA
BORGARTÚNI 17 – 105 REYKJAVÍK
SÍMI 562 8955 – FAX 562 8950
KENNITALA: 700186-1649
NETFANG: fjarhitun@fjarhitun.is
VEFSÍÐA: www.fjarhitun.is