


Aritun samræmingarhönnuðar:

SKÝRINGAR:


Húsið er grundað á hrauni.
 Leyfilegt álag á hraun er 600 kN/m²
 Grunnildi vindálags er 1,9 kN/m²
 Notálag á gólfplötu er 2,5 kN/m²
 (milliveggir innifaldir)
 Notálag á stiga og stigaganga er 3,0 kN/m²
 Notálag á svalir er 2,0 kN/m²
 Notálag á þak bilageymslu 5,0 kN/m²
 Grunnildi jarðskálftálags er skv. ÍST 13
 Grunnildi snjóálags er 1,0 kN/m²

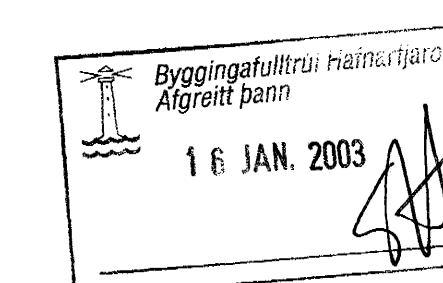

ÓTGÁFA	DAGSETNING	TEIKNAD	YFIRFARID	SAMPYKKT
--------	------------	---------	-----------	----------

EDLI BREYTINGAR

LYKILMYND:

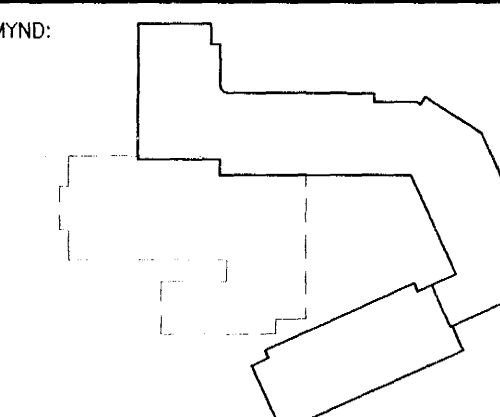

HANNAD:	GA	DAGS.:	04.12.2002
---------	----	--------	------------

TEIKNAD:	SI	KVARDK:	1:200
----------	----	---------	-------

YFIRF.:	PG	VERK NR.:	5220
---------	----	-----------	------

SKRA:	B-90-00	TEIKN NR.:	B-90-00
-------	---------	------------	---------

SAMP.:	<i>Pinn</i>	210259-2529
--------	-------------	-------------

FRUMSTÆRD BLADS A1 - BLADSTÆRD A3, MINNKUN 1:2

BURKNAVELLIR 17, HAFNARFIRDI

Burðarvirki

Undirstöður kjallara

Yfirlitsmynd - Blaðskifting

AA 6/17 02
Snp

FJARHITUN HF
 VERKFRÆÐISTOFA

BORGARTÚNI 17 - 105 REYKJAVÍK NETFANG: fjarhitun@fjarhitun.is
 Sími 562 8955 - FAX 562 8950 VEF Síða: www.fjarhitun.is
 KENNITALA: 700186-1649