



Ásýnd B-B, 1:100

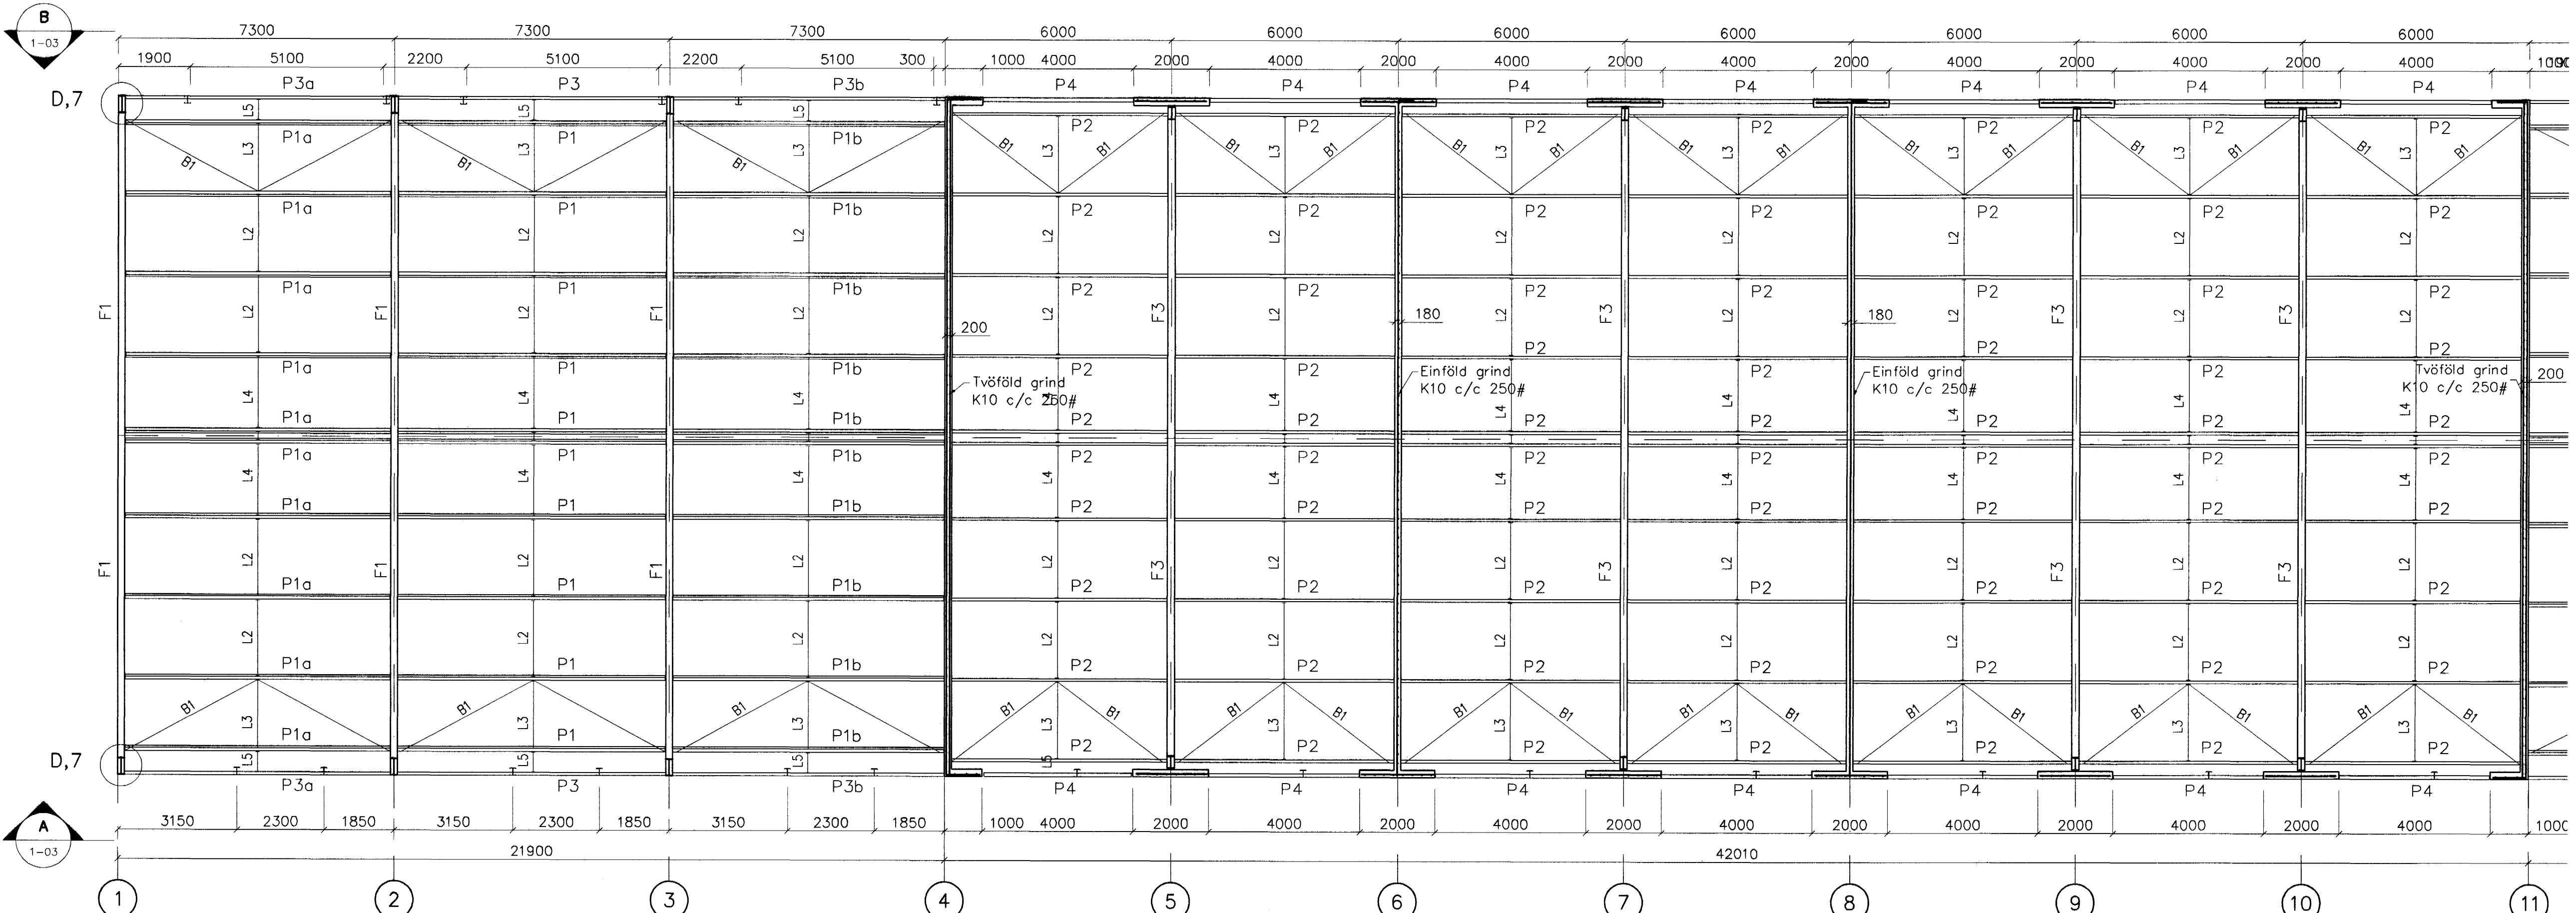

Grunnmynd, 1:100

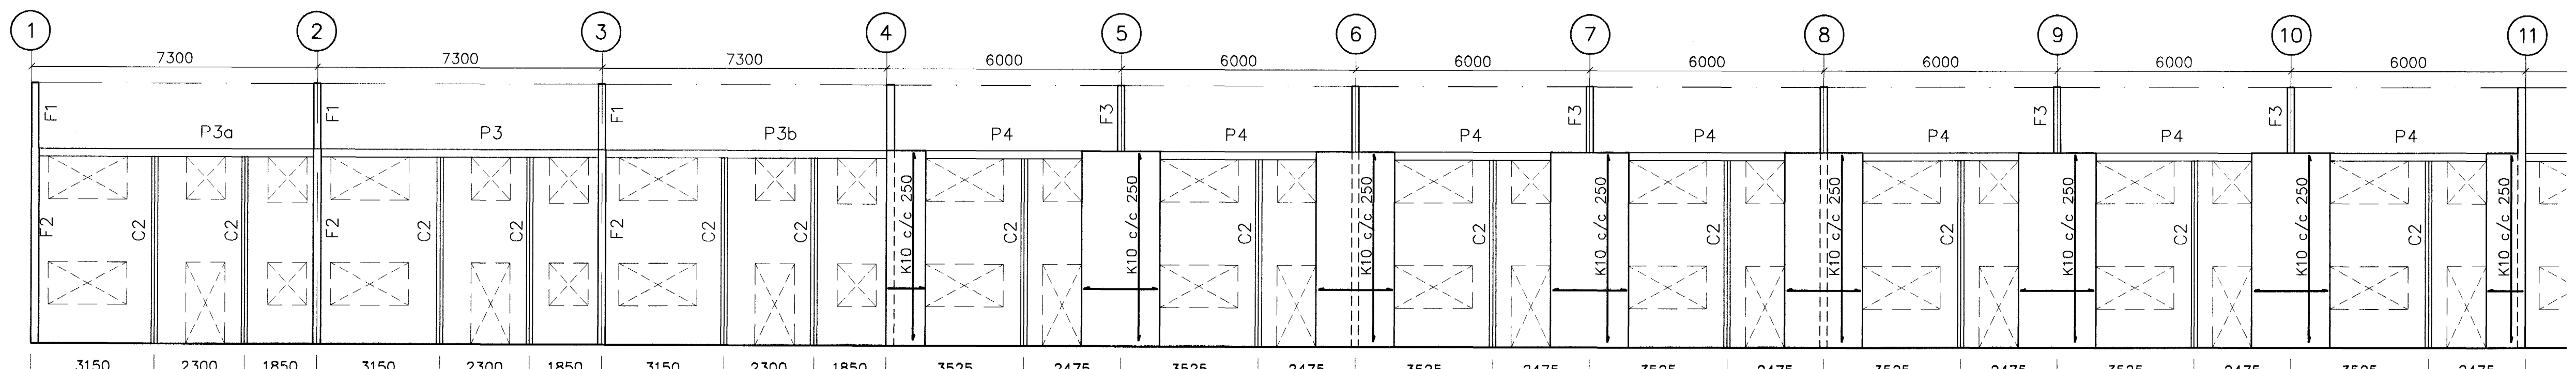

Ásýnd A-A, 1:100

Byggingatulltrúi Hafnarfirðar  
 Afgreitt þann  
 14 JAN. 2003

Skýringar

Stólgeði  
 Burðarrámmar: S-235, (N/mm<sup>2</sup>) DS/EN10025  
 Þakásar: S-390 (N/mm<sup>2</sup>) DS/EN10147  
 Veggstöðir: S-390 (N/mm<sup>2</sup>) DS/EN10147  
 Boltageði: 8,8  
 Allir stólhútur eru heit galvanhúðaðir

Útgáfa	Breyting	Dagsetning	Hannað	Staður
				Rauðhella 1 Hafnarfirði
				Skýring
				Burðarvirki
				Grunnmynd, Ásýnd
				Dagsetning
				3. 01. 03
				Verkr.
				012002
				Telkn.nr.
				1-03

Sveinbjörn Hinriksson  
 Byggingateknifræðingur  
 Strenghúsi 28 Hafnarfirði  
 Sími: 555-4008, 861-9851  
 Netfang: sveinhin@strik.is

Hannað / Telnað  
 Sveinbjörn Hinriksson