



VATNSLAGNIR SKÝRINGAR

NEYSLUVATNSLAGNIR ERU ALU-PEX
EINGÖNGU SKAL NOTA LAGNAEFNI VIÐURKENNT AF
RANNSÖKNARSTOFNUN BYGGINGARÍÐNADARINS.
SETJA SKAL FESTINGAR Á LAGNIR
BEYGGJUR SKAL SETJA 3 FESTINGAR
BEYGGJURRADIUS SKAL AVALLT VERA STÆRRI EN 5 * YTRA
SVIRVA PIPNA
DRÖSIPROFUN Á PLASTLÖGNUM SKIÐTIST Í 2 LOTUR FYRRI
LÖTA ER FRAMKVÆMD Í KLUKKUSTUND OG ER BRÝSTINGUR
15 BARR-TRÍN NEYSLUVATN
SEINNI LÖTAN ER GERÐ Í BEINU FRAMHALDI AF FYRRI LÖTU
OG SAMI BRÝSTINGUR NOTADUR SEINNI LÖTA SKAL STANDA Í
2 KLUKKUSTUNDIR
FYLLA SKAL ÖT PROFUNARBLAD SEM SÝNIR NIÐURSTÖÐUR
PROFUNAR.

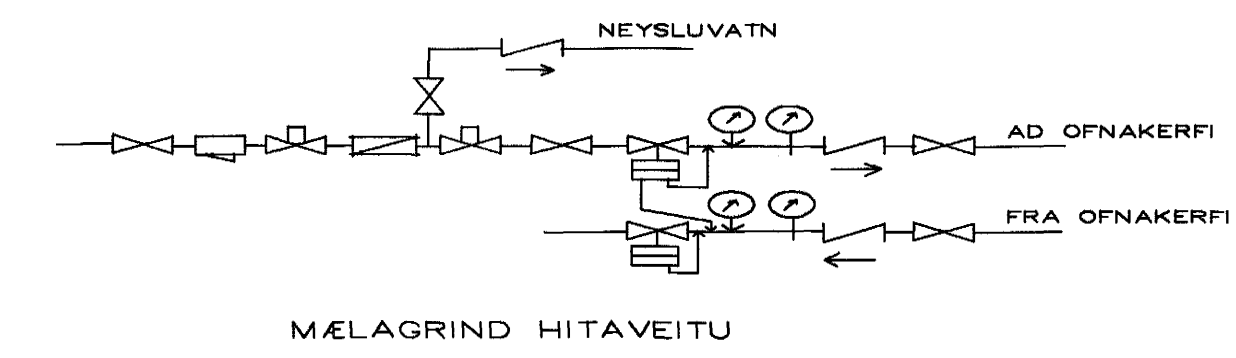

HITALAGNIR SKÝRINGAR

Hitalagnir skulu vera úr svörtum stálpípum með skrúfuðum tengiþykkjum DIN 2440.
Greinar að einatökum ofnum skulu vera 10 mm nema annað sé tilgreint á teikningum.
Fjarlægð á milli festinga
Notarnel Fjarlægð
15-32 mm 2,5 m
40-50 mm 3,0 m
Einaþanga skal lagnir með 20mm Climatflex hólkum.
Á alla ofna komi sjálfvirkir ofnlakar, stillitæ og loftskrúfur.
Lagnir skal brýstiprófa við 6 bær, og skal brýstingur standa omk. 8 tíma án þess að falla.

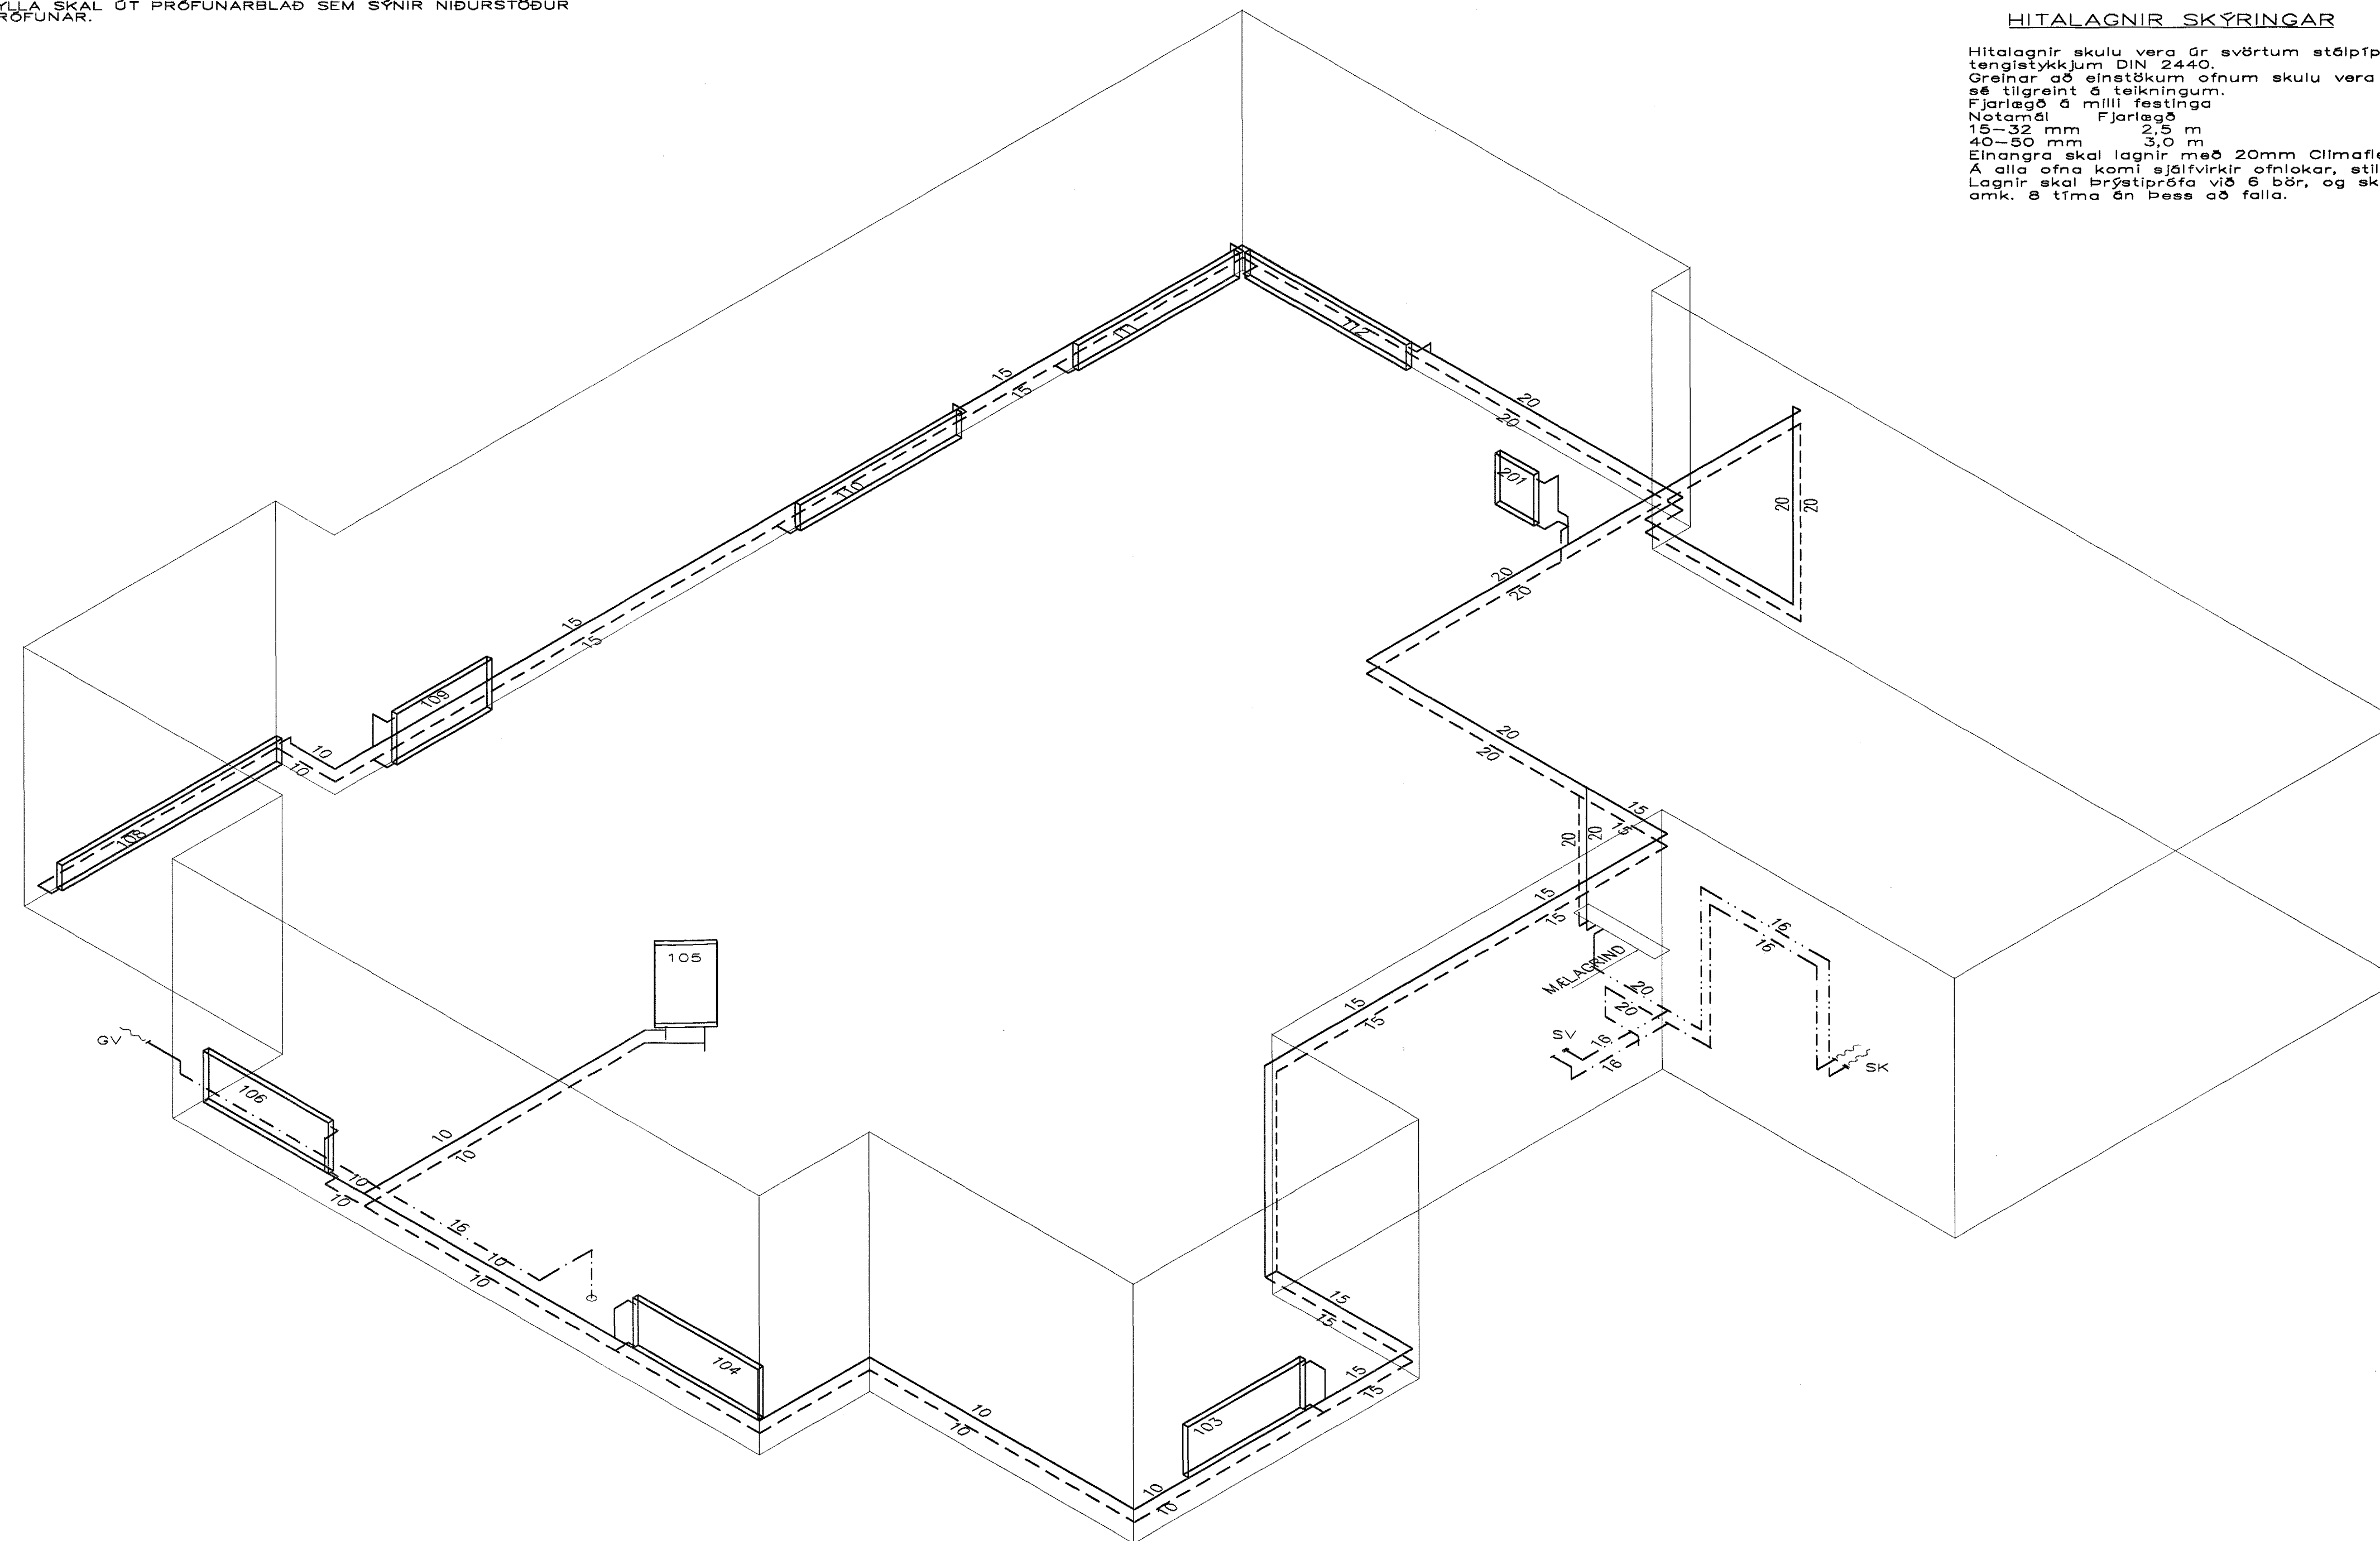

RÚMMYND HITALAGNA 1:50

01	JAN.03	OFNAR NR 101,102,107 OG	
		113 BURT. BÉTT VIÐ OFNI 201	
		OG VATNSLÖGNUM	G.H.
BR.	DAGS.	EDLI BREITINGA	SIGN.
ERLUÁS 74			
HAFNARFIRÐI			
RÚMMYND HITA OG VATNS- LAGNA			
MKV 1:50			
DAGS. OKT. 2002			
VERK NR. 2127			
TEIKN. NR. 2-04			
HÁNNAD SIG. ÞORLEIFSS.KT241148-3009			
TEIKNAD G.H.			
TEIKNARID			
TEKNIÞJÓNUSTA SIGURÐAR ÞORLEIFSSONAR ehf			
STRANDGÖTU 11-220 HAFNARFIRÐI-SÍMI 555-4255			

Handwritten initials: AA, SP