

GRUNNMYND FRÁRENNISLAGNA. 1:50

1. MERKINGAR

- X: OPNANLEGUR GLUGGI EDA OPIN RIST
- F: LOFTHITASTÝRÐUR FRAMRÁSARLOKI
- B: VATNSHITASTÝRÐUR BAKRÁSARLOKI
- BR: BRUNNUR
- BS: BRUNASLANGA
- GN: GÓLFNIDURFALL
- ÞN: ÞAKNIDURFALL
- EV: ELDHÚSVASKUR
- SV: SKOLVASKUR
- ÞV: ÞVOTTAVÉL
- ÞU: ÞURRKARI
- UV: UPPÞVOTTAVÉL
- HL: HANDLAUG
- BK: BAÐKAR
- SB: STEYPIBAÐ
- VS: VATNSSALERNI
- GH: GÓLFSTÚTUR FYRIR TENGINGU
- HR: HREINSILOK
- F: FALLPÍPA
- SS: KRANI MEÐ SLÖNGUSTÚT
- TK: TÆMINGARKRANI
- NF: NIDURFALL MEÐ VATNSLÁS UTANHÚSS
- UK: ÚTIKRANI
- VH: VATNSLÖGN Í HESTHÚSI

- SKOLPLÖGN
- PÖKKUÐ REGNVATNSLÖGN
- HÁLFPÖKKUÐ JARÐVATNSLÖGN
- KALDAVATNSHEIMÆÐ
- KALT NEYSLUVATN
- HEITT NEYSLUVATN
- RENNILOKI
- LOFTPÜÐI Ø25 L=30 CM
- FRAMRENNSLI GÓLFHITALAGNA
- BAKRENNSLI GÓLFHITALAGNA
- LOFTRÁS YFIR ÞAK

LEGA LAGNA:

- PU: PÍPA FER UPP
- PN: PÍPA FER NIÐUR
- VG: VIÐ GÓLF
- VL: VIÐ LOFT
- IR: Í RAUF
- ÍV: INNAN Í VEGG
- ÍE: INNAN Í EINANGRUN
- ÁV: Á VEGG
- ÍPL: Í PLOTU
- UL: UNDIR LOFTI
- OL: OFAN Á MILLILOFTI
- YD: YFIR DYRUM
- ÍG: Í LAGNAGRIND

2. FRÁRENNISLAGNIR

Í GRUNNI
 SKOLP- OG REGNVATNSLAGNIR INN Í GRUNNI OG MEÐFRAM SÖKKLUM AÐ BRUNNUM SKULU VERA ÚR STÍFU PLASTI (PVC) PAKKAÐAR MEÐ GÚMMÍHRINGJUM EN FRÁ BRUNNUM AÐ TENGISTAÐ VIÐ LÓÐARMÖRK KOMI STEINLAGNIR (ST)
 AFRENNSLI HITAVEITU SÉ ÚR PEH PLASTI.
 YFIR JARÐVATNSLAGNIR SKAL SETJA DRENMÖL NR. 1

OFAN BOTNPLÖTU


LAGNIR SÉU ÚR VIBURKENNDU PLASTI TIL NOTKUNAR INNAHÚSS (T.D. POLYPROPYLEN).

3. VATNSLAGNIR

HEIMÆDARPIPA FYRIR KALT VATN SÉ ÚR PEH-PLASTI. NEYSLUVATNSLAGNIR ERU 15 MM PEX RÖR (VIRSBO EDA SBR.) 25 MM PE ÍDRÁTTARRÖRI OG TENGJAST SAMAN Í TENGISTUM VIÐ INNTAKSGRIND. ÞVERMÁL LAGNA ERU GEFIN UPP Í MM OG ERU NAFNMÁL ÞEIRRA. ALLAR TENGINGAR VIÐ HREINLÆTISTÆKI ERU 15 MM. VATNSLAGNIR Í HESTHÚSI ER 20 MM ALPEX Í STEYPU OG 20 MM GALVANISERUÐ RÖR AÐ BRYNNINGARTÆKJUM

4. HITALAGNIR

GÓLFHITALAGNIR SKULU VERA PEX PLASTRÖR MEÐ SÚREFNISHELDRI KÁPU EDA ÁL/PLAST RÖR ÆTLUÐ FYRIR GÓLFHITAKERFI. ÞVERMÁL LAGNA ERU GEFIN UPP Í MM OG ERU NAFNMÁL ÞEIRRA.

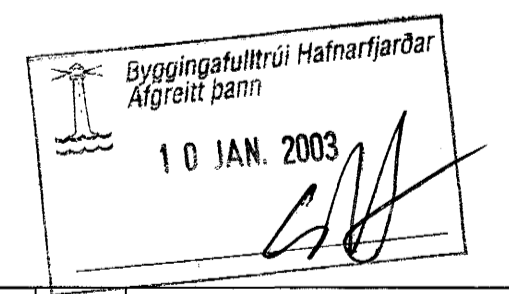

a	PE	30.09.02	Breyting á legu lagna
ÚTG	BR	DAGS.	BREYTING
Páll Eggertsson Byggingaverkfræðingur			
Vogaland 10, 108 Reykjavík Sími 568 2086 Farsími 894 5989 e-mail: rbg@mi.is			Dags. FEB. 2002
Hannað	Teknað	Samþykkt: <i>Hanna Eggertsson</i>	
PE	PE	Kennitala	301255-4629
SÖRLASKEIÐ 13 HAFNARFIRÐI HESTHÚS OG REIÐSKEMMA FRÁRENNISLAGNIR			
Mkv. 1:50	Tekn. nr. L-1a	Verk nr. Skráningarnúmer:	
Ártun aðalhönnuðar: <i>Hanna Eggertsson</i>			