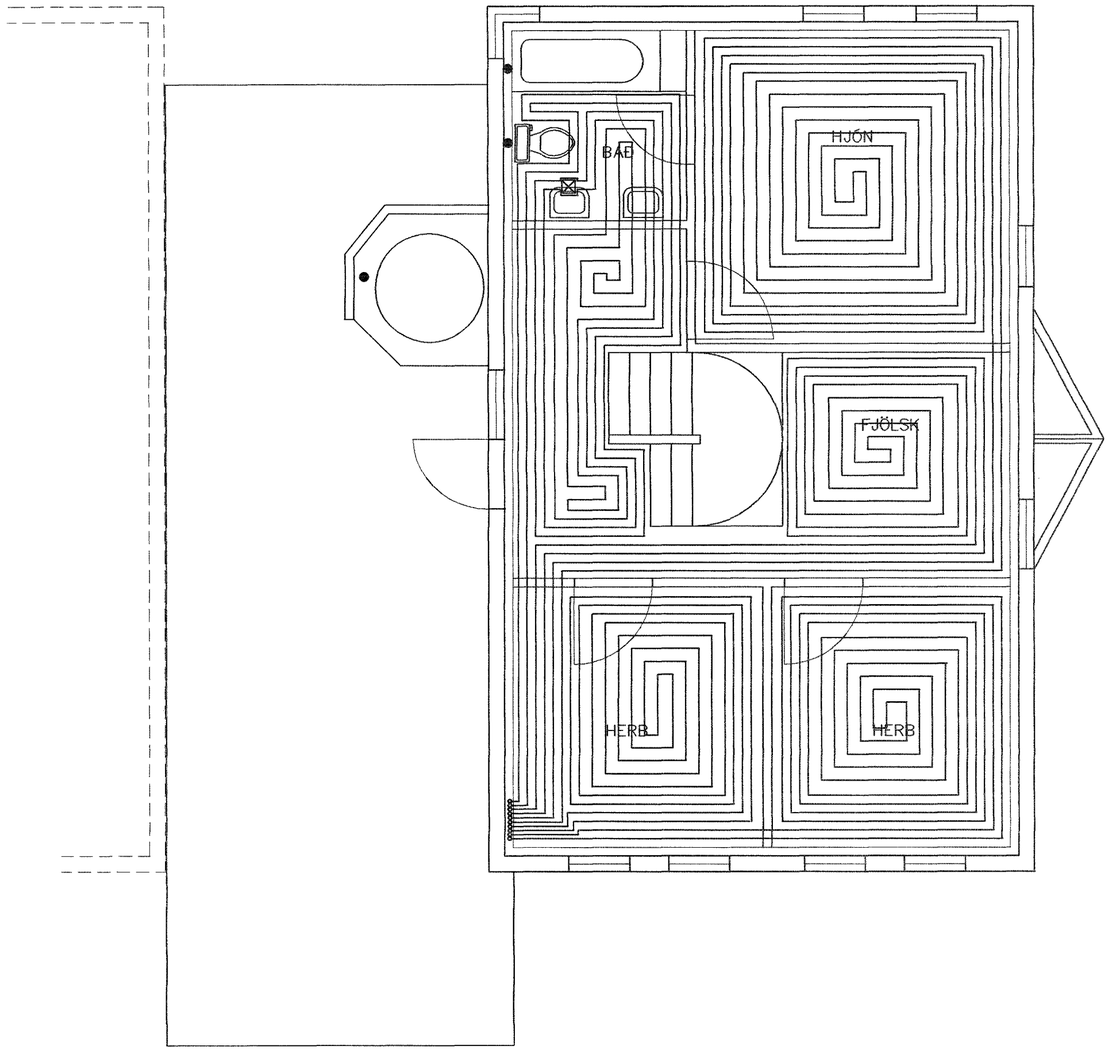

GRUNNMYND 2 HÆÐAR 1:50

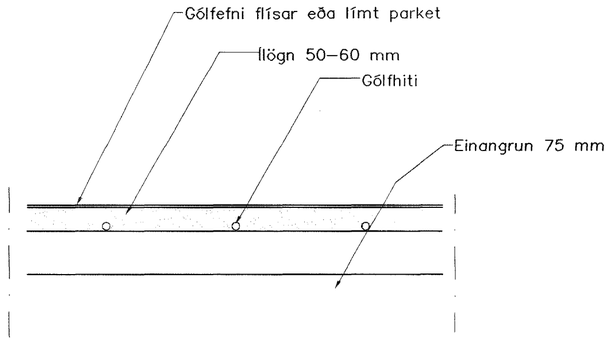

GÓLFHITALAGNIR
20x2.5 Pe–PEX c/c100 OG 150

SJÁ SNIÐ

Br.	Dags.	Eðli breytinga	Sign

ERLUÁS 8
HAFNARFIRÐI

GÓLFHITI 2 HÆÐAR

17 DES. 2002

MKV. 1:50

DAGS. SEPT. 2002

VERK NR. 2203

TEIKN. NR. 2–07

HANNAÐ SIG. ÞORLEIFSS. KT. 241148–3009

TEIKNAÐ G.H.

YFIRFARIÐ

TÆKNIÞJÓNUSTA SIGURÐAR ÞORLEIFSSONAR ehf
STRANDGÖTU 11 220 HAFNARFIRÐI
SÍMI 555-4255 FAX 565-2875
E-mail taeknithjonusta@islandia.is