


# GRUNNMYND 2. HÆÐAR 1:50

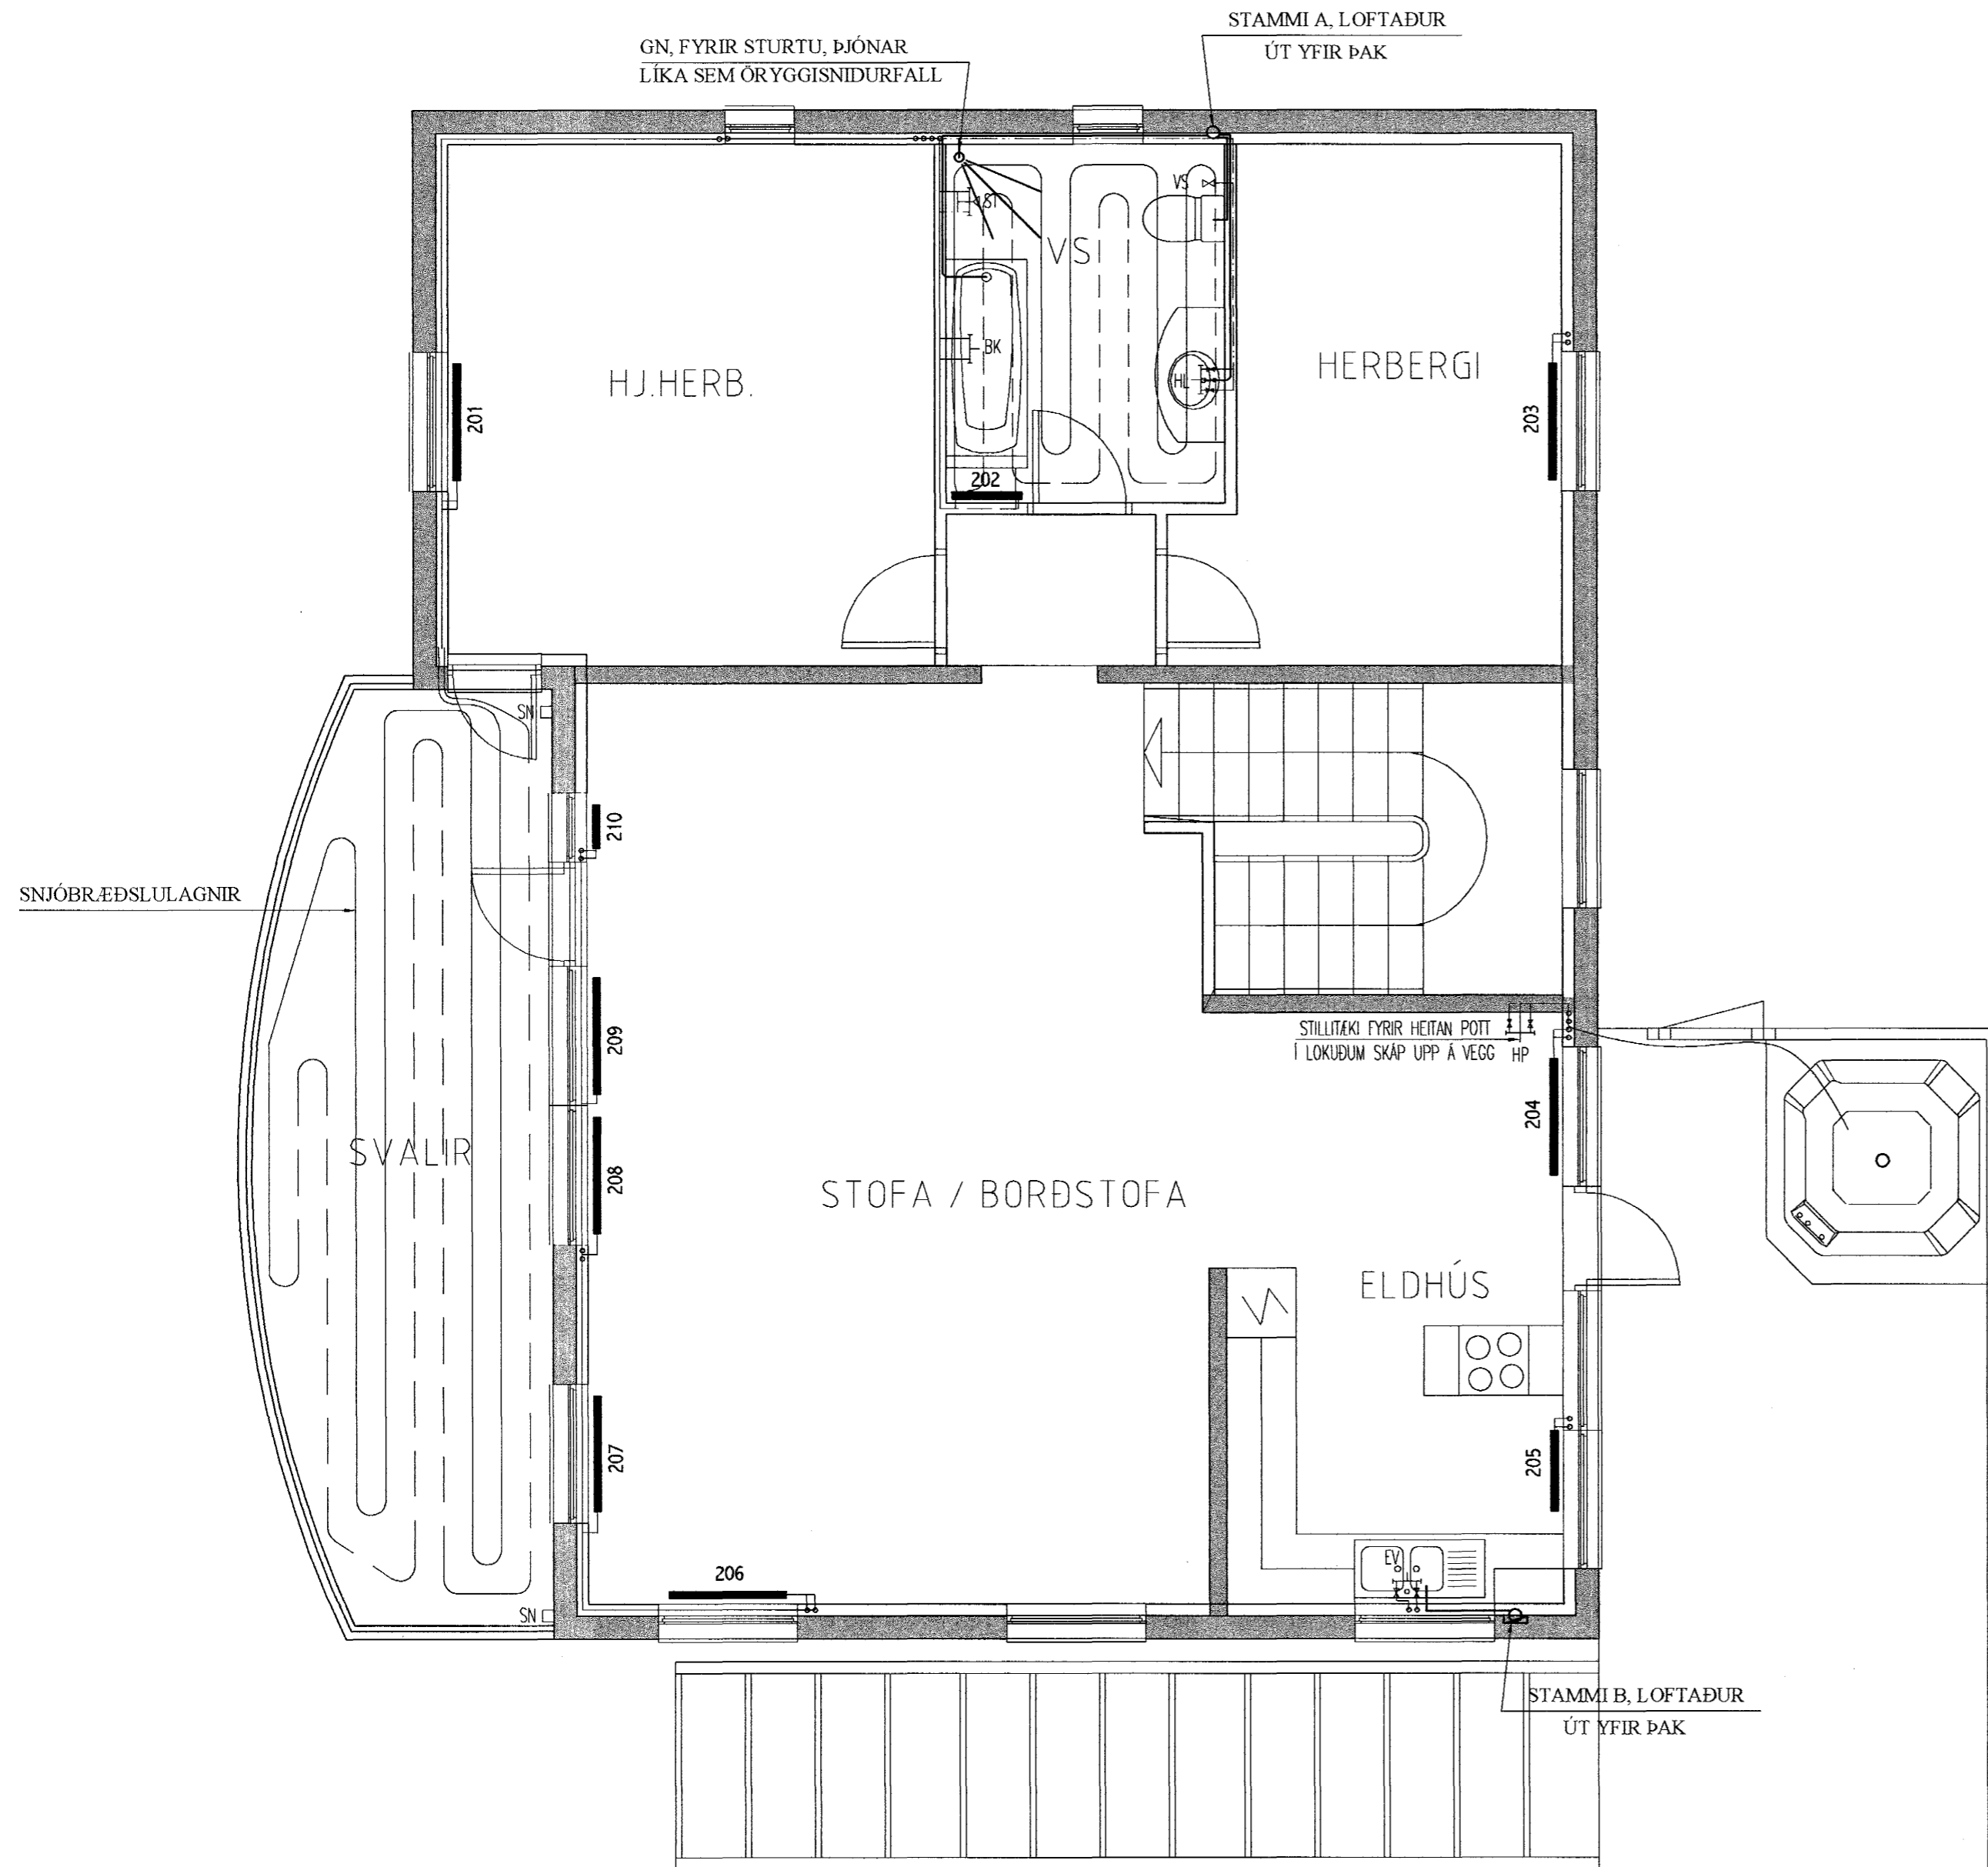


## TÁKN


- BK BAÐKER
- EV ELDHÚSVASKUR
- HL HANDLAUG
- ST STURTA
- RV RÆSTIVASKUR
- UV UPPÞVOTTAVÉL
- VS VATNSSALERNI
- PV ÞVOTTAVÉL
- GN GÓLFNIDURFALL
- SN SVALADURFALL
- PN ÞAKNIDURFALL

- HEITT NEYSLUVATN
- KALT NEYSLUVATN
- FRÁRENNSLI
- BAKRÁS
- FRAMRÁS

## GÓLFHITALAGNIR 1:20

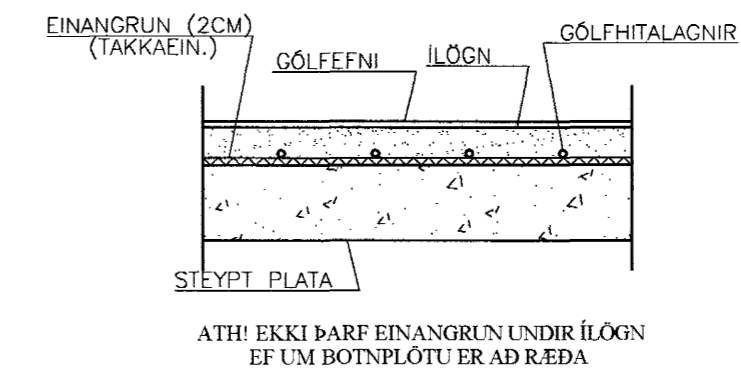

## TENING GÓLFHITALAGNA 1:5

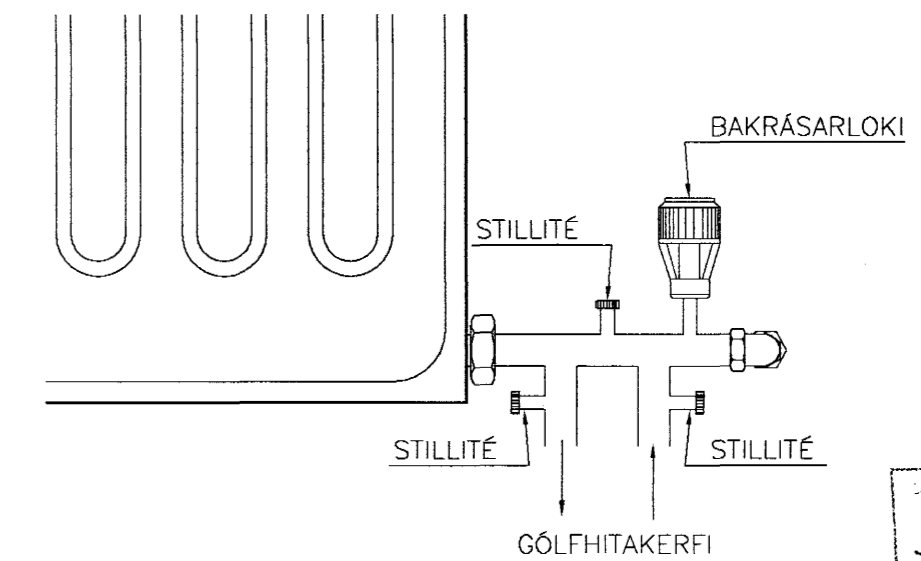

Byggingafróðingur  
Afgreitt þann  
17. DES. 2002

## SKÝRINGAR

SJÁ TEIKNINGU NR. L04

13/2 02 Jónleidd.

ERLUÁS 40  
HAFNARFIRÐI

BYGGINGAVIRKI EHF  
FLJÓTASEL 8, 109 REYKJAVÍK, SÍMI 696-1137 697-7806

LAGNIR  
FRÁRENNSLI, NEYSLUVATN, OFNAR OG LOFTRÆSING  
GRUNNMYND 2. HÆÐAR

Hanna: BG/SG  
Mkv: 1.5/20/50  
Dags: 05.12.02

Teiknað: BG/SG  
Samþykkt:  
Nr. L03

Yfirmað:  
SÍGURDUR INGÓLFSSON Kt. 170944-3569