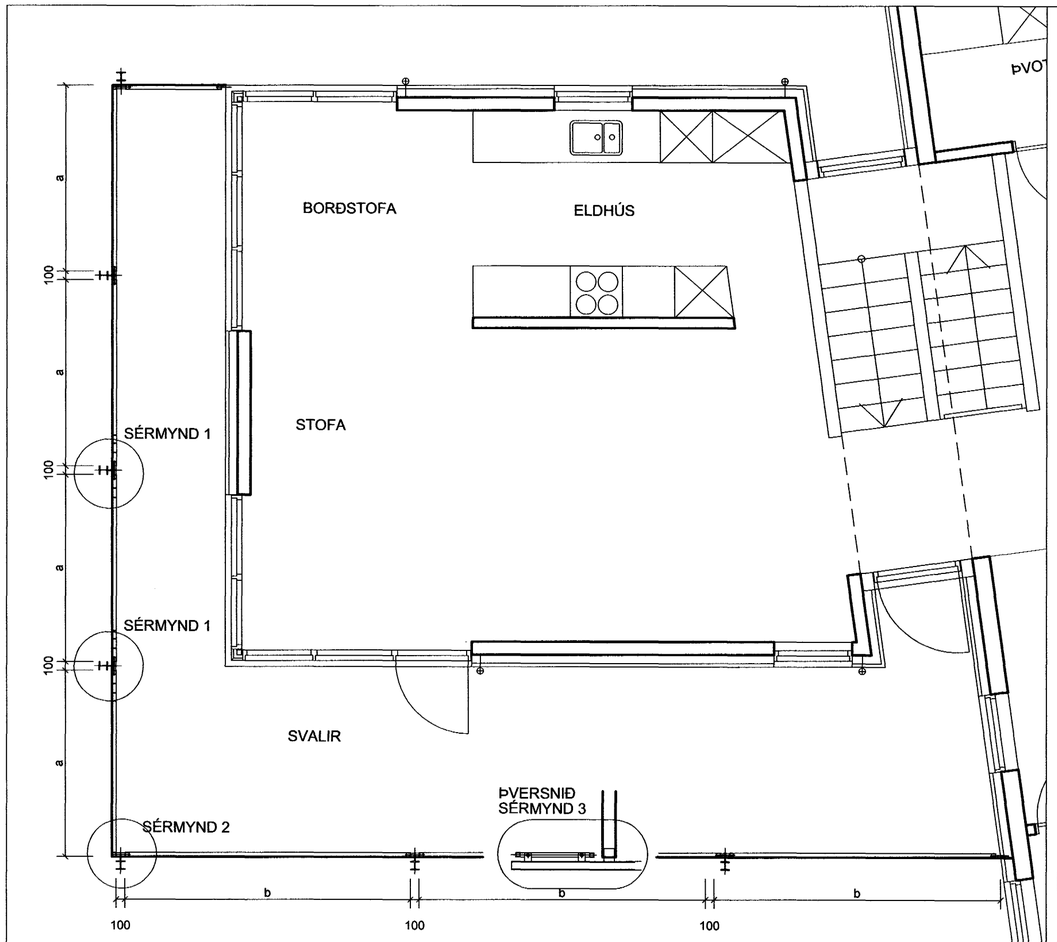

GRUNNMYND HANDRIÐ m = 1:50

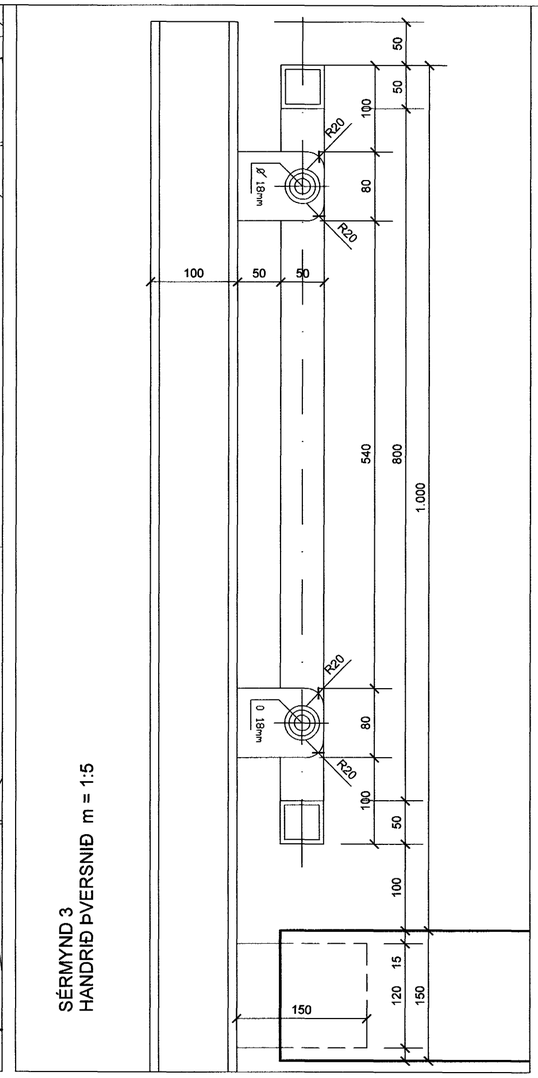

SÉRMYND 3
HANDRIÐ ÞVERSNIÐ m = 1:5

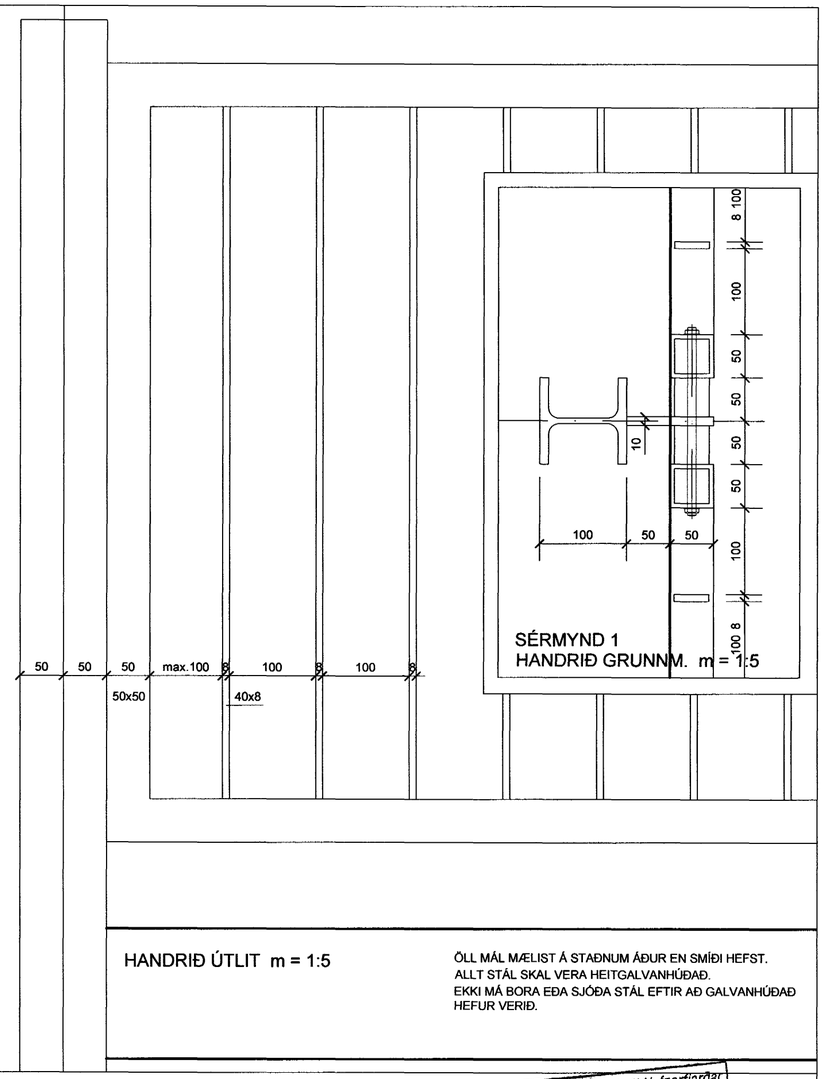

HANDRIÐ ÚTLIT m = 1:5

ÖLL MÁL MÆLIST Á STAÐNUM ÁÐUR EN SMÍÐI HEFST.
ALLT STÁL SKAL VERA HEITGALVANHÚÐAÐ.
EKKI MÁ BORA EÐA SJÓÐA STÁL EFTIR AÐ GALVANHÚÐAÐ HEFUR VERIÐ.

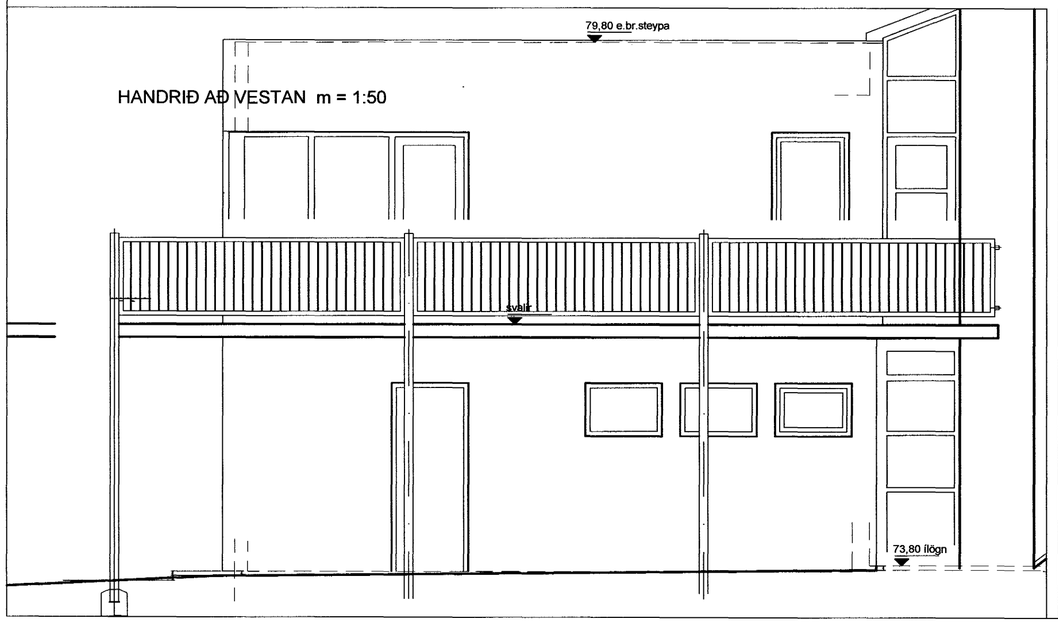

HANDRIÐ AÐ VESTAN m = 1:50

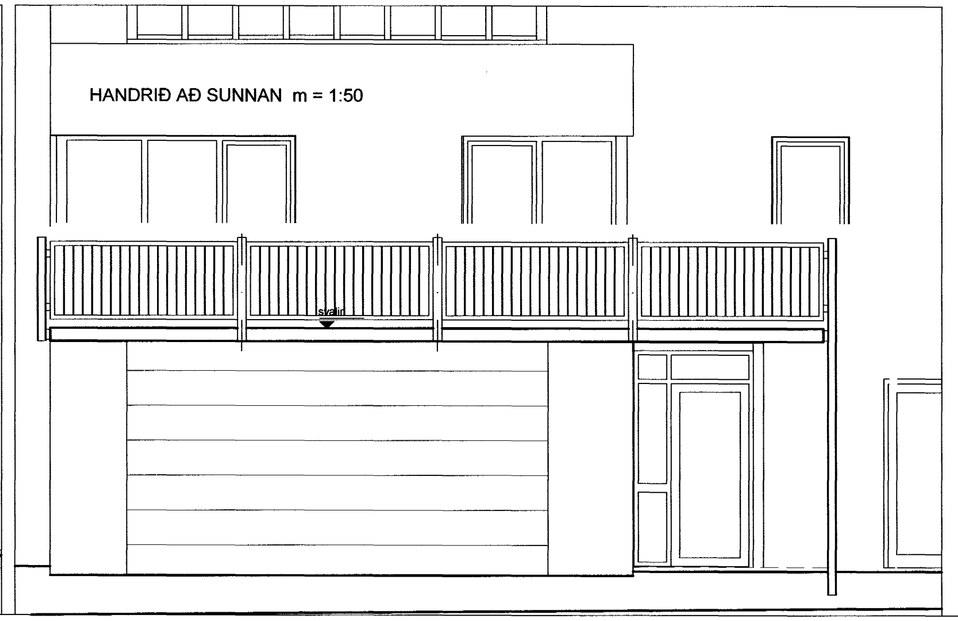

HANDRIÐ AÐ SUNNAN m = 1:50

Byggingafulltrúi Hafnarfjarðar
Afgreitt þann
23 DES. 2002

BREYTING: DAGS:

ERLUÁS 42

VERK: HAFNARFIRÐI

TEIKNING: svalahandrið

EFNI: SÉRTEIKNING

MKV: 1:50, 1:5

DAGS: 09.09.02 NR: 240-120

UNDIRSKRIFT: KT: 240448-2469

ARKITEKTAR GUNNAR OG REYNIR SF

LAUGAVEGI 32b
101 REYKJAVÍK

GUNNAR FRIÐBJÖRNSSON ARKITEKT FAI
REYNIR ADAMSSON ARKITEKT FAI

SÍMI: 551 1300
FAX: 552 4911
NETFANG: arkgr@itn.is

TEIKN: