


SVÖLUÁS 5  
 NEYSLUVATNS- OG HITALAGNIR  
 GRUNNMYND NEDRI HÆÐAR  
 MKV. 1:50

Hannað vatrævefni  
 31. Desember 2002 nr. 70.  
 Hannað hitavefni

**TILVÍSANIR:**  
 SJÁ ALMENNAR SKÝRINGAR Á TEIKNINGU NR. 700.

**SKÝRINGAR:**  
 ALLT LAGNAEFNI SKAL VOTTAD AF RB. TIL ÞEIRRA  
 NOTA SEM HÉR UM RÆDIR.  
 GÓLFHITALAGIR SKULU VERA 20 mm HITAPOLIN RÖR,  
 LÖGD MEÐ 20 SM MILLIBILI OFAN Á JÁRNUM Í  
 STEYPTRI PLÖTU.  
 NEYSLUVATNSLAGNIR ERU HATAPOLIN PEX-RÖR (rör í  
 rör) MEÐ SÚREFNISKÁPU, LÖGD Í ÍDRÁTTARRÖR  
 UNDIR EINNANGRUN.

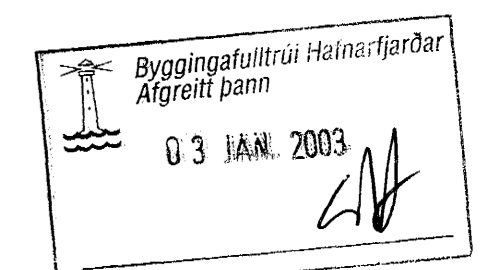

Br. nr.	Dags.	Af.	Breyting
A			
B			
C			
D			

**TEIKNISTOFAN  
 TORGIÐ**  
 RÁÐGJÖF - HÖNNUN - EFTIRLIT

ARMÓLI 36, 108 REYKJAVÍK, SÍMI 568-8866, FAX 568-8878  
 Þorsteinn Friðbjósson, Magnús Þ. Guðmundsson,  
 byggingataknifræðingur, innanhússarkitekt.  
 Kt. 211055-5299 Kt. 240654-5559

**SVÖLUÁS 5  
 HAFNARFIRÐI**

Teikningarheiti: NEYSLUVATNS- OG HITALAGNIR  
 GRUNNMYND NEDRI HÆÐAR

Dags. 20.12.2002. Kvarði 1:50  
 Hannað þF Teiknað þF Samþ. *[Signature]*  
 Verknr. 01-813 Teikn.nr. 801 Breyt.nr.