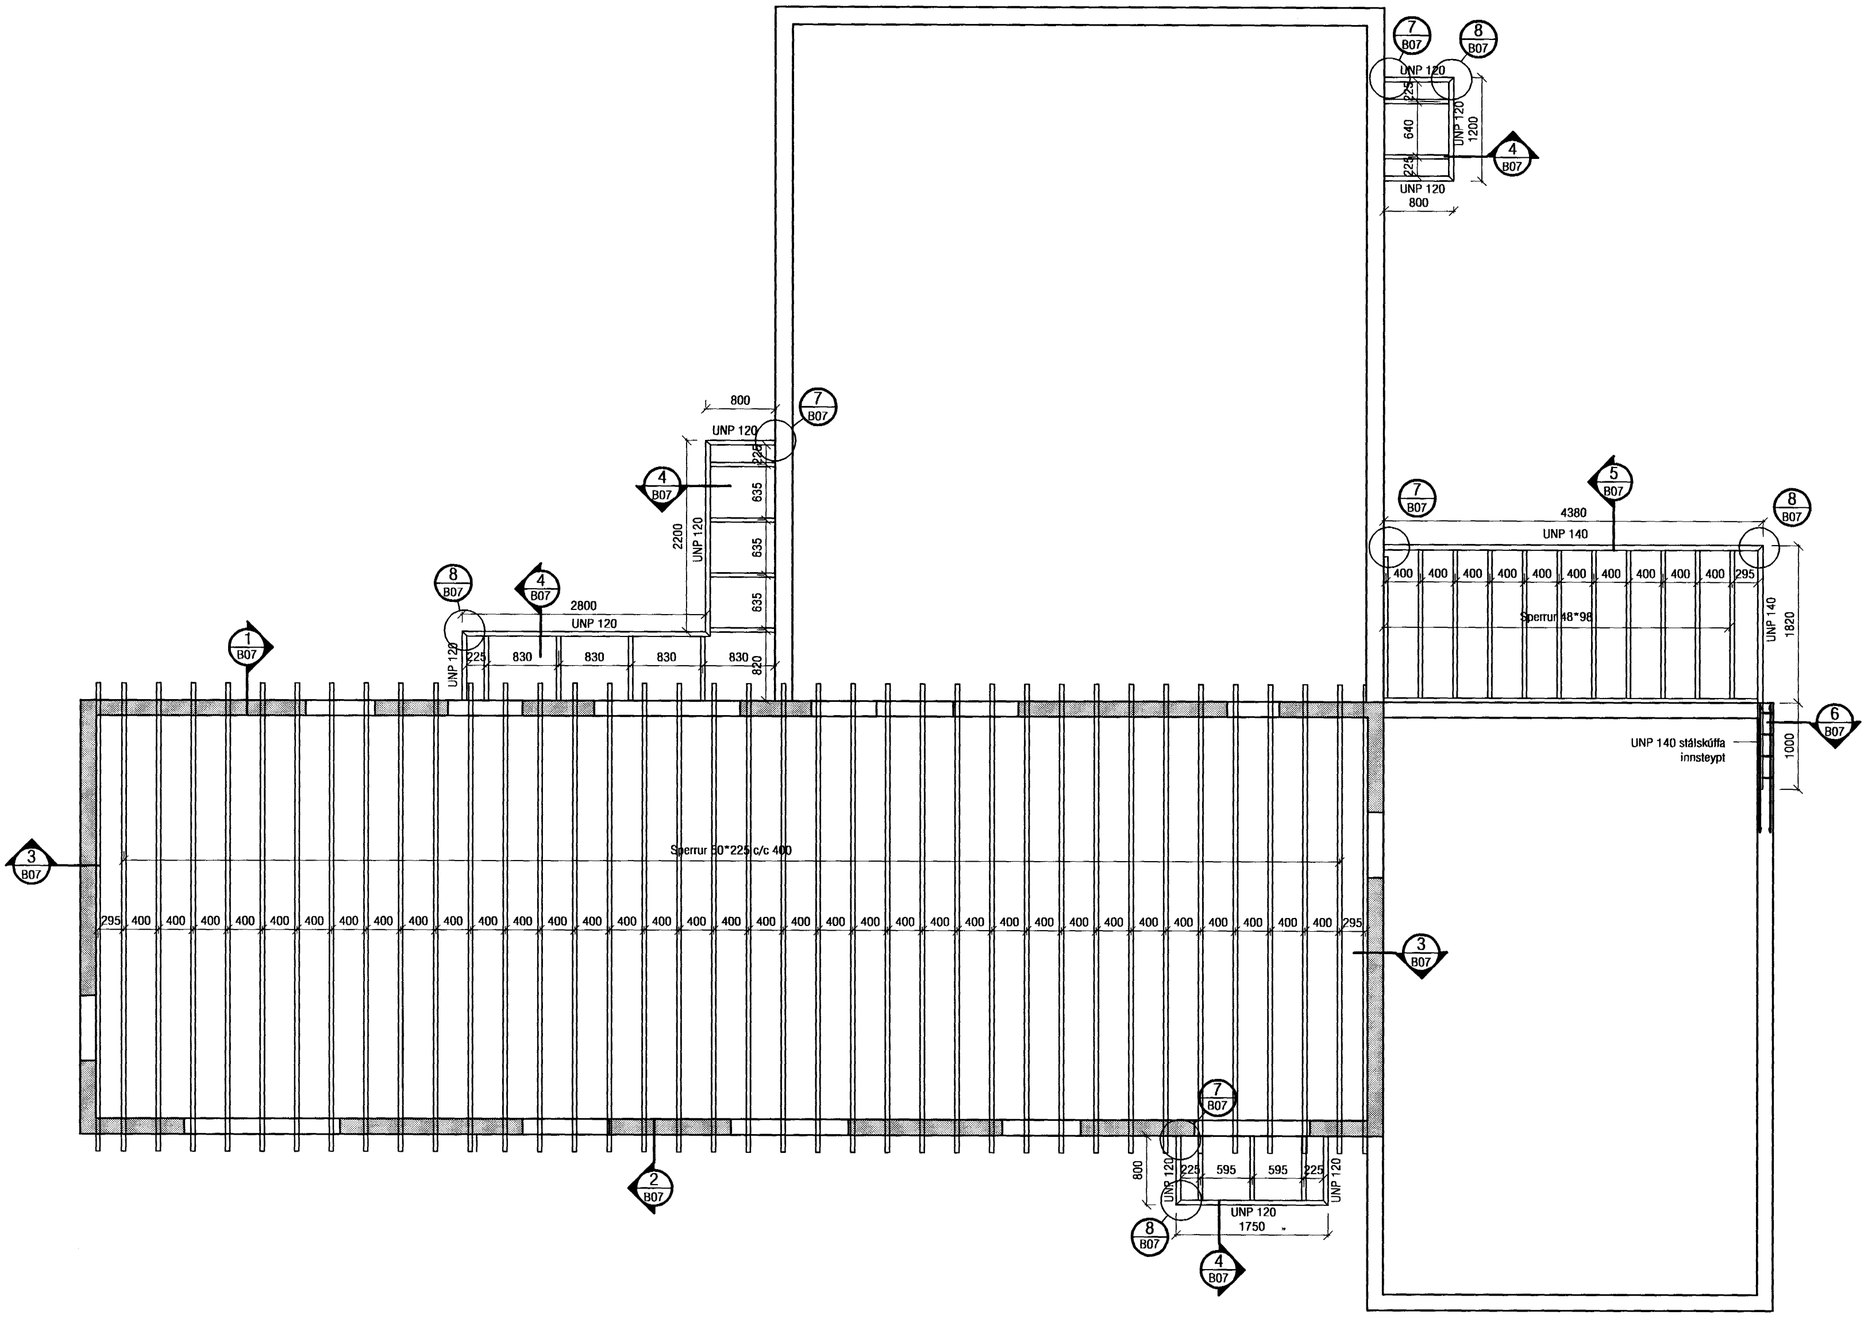
7 B07
8 B07
UNP 120
225
640
UNP 120
1200
4 B07
225
UNP 120
800
800
7 B07
UNP 120
225
635
635
635
4 B07
2200
UNP 120
8 B07
4 B07
2800
UNP 120
225
830
830
830
830
820
UNP 120
1 B07
7 B07
5 B07
8 B07
4380
UNP 140
400 400 400 400 400 400 400 400 400 400 295
Sperrur 48*98
UNP 140
1820
6 B07
UNP 140 stálskúffa
innsteypt
1000
3 B07
Sperrur 50*225 c/c 400
295 400 400 400 400 400 400 400 400 400