


AFSTÖÐUMYND M ; 1:500

SKÝRINGAR-TAKN

- SKÓLP LÖGN Ø150 OG Ø100 STEINRÖR
- JARÐ- OG REGNVATNSLÖGN Ø100 STEINRÖR OG PLASTRÖR Ø100
- KALT NEYSLUVATN HEIMÆÐ Ø32, ÍDRÁTTARRÖR Ø63 PEH
- FRÁRENNSLI HITAKEYFIS Ø32 PEH, PLASTRÖR
- HEIMÆÐ HITAVEITU Ø110PEH ÍDRÁTTARRÖRI
- SETT AF HÚSBYGGJANDA Í SAMRÁÐI VIÐ OR
- EV ELDHÚSVASKUR
- HL HANDLAUG
- BK BAÐKAR
- VS VATNSSALERNI
- SV SKOLVASKUR
- bv ÞVOTTAVÉL
- GNG GÓLFNÍÐURFALL MEÐ GEGNUSTREYMI
- GNF GÓLFNÍÐURFALL
- ÞN ÞAKNÍÐURFALL
- STAMMI = LÖGN UPP Á EFRÍ HÆÐ

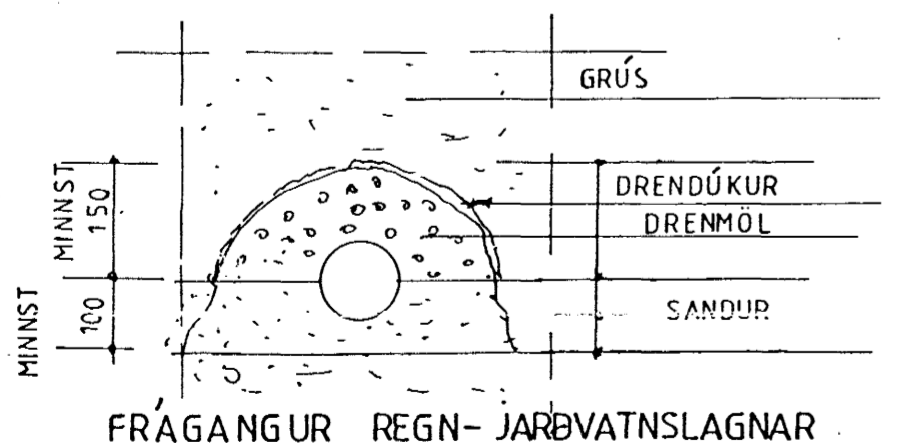

Byggingafulltrúi
Afgreitt þann
20 NOV. 2002
[Signature]

Verkhönnun ehf, verkfræði- og teiknistofa
Kirkjulundi 13 210 Garðabæ
Sími 5656900. Fax 5656910

Verkefni: **Blómvellir 2 Hafnarfirði**
Verkefni nr 578
Teikning: nr 201
Heiti : Frárennsli í grunni.
Mælikvarði: 1:50, 1:500.
Dags: Okt. 2002
Hannað: Sveinn Ingólfsson verkfr. KT 141240-4639-
Samþykkt: *[Signature]* 20.11.2002

Samþ. Sveinn Ingólfsson