BE Snið
101 | 154 — M 1:10

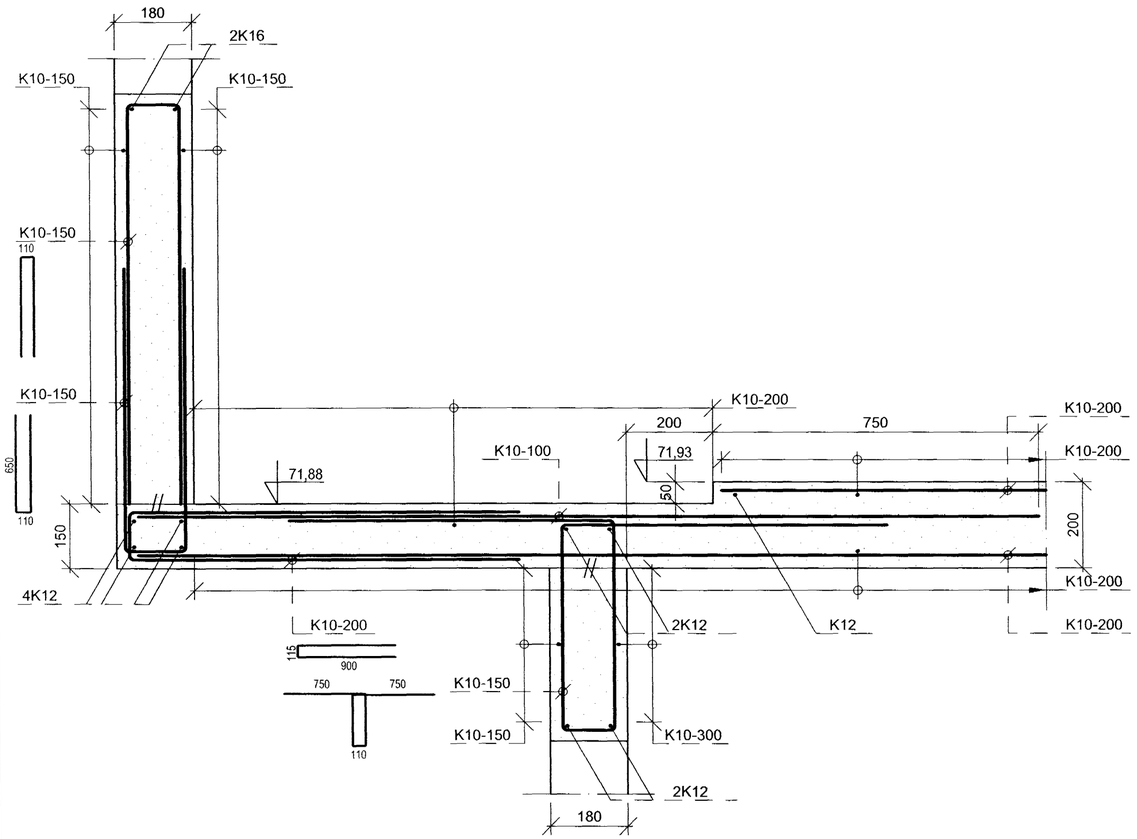

BF Snið
101 | 154 — M 1:10

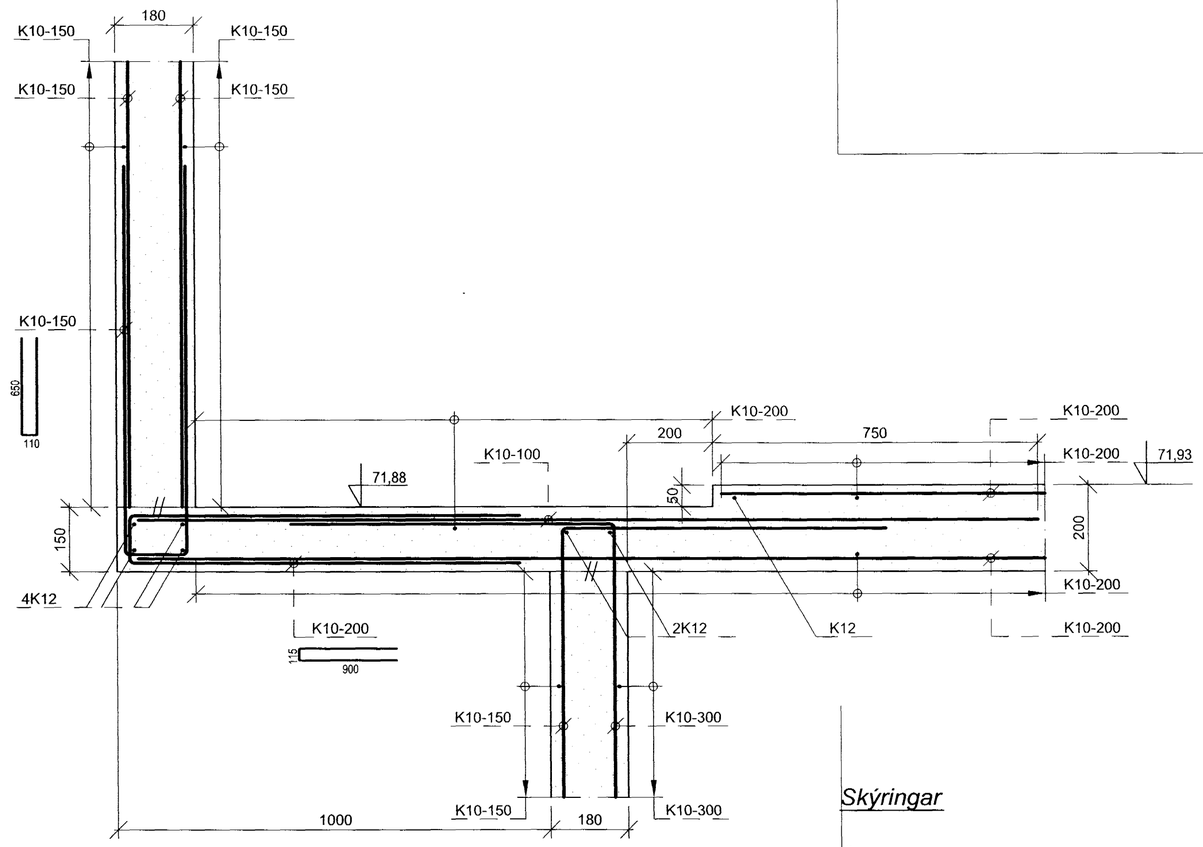

BG Snið
101 | 154 — M 1:10

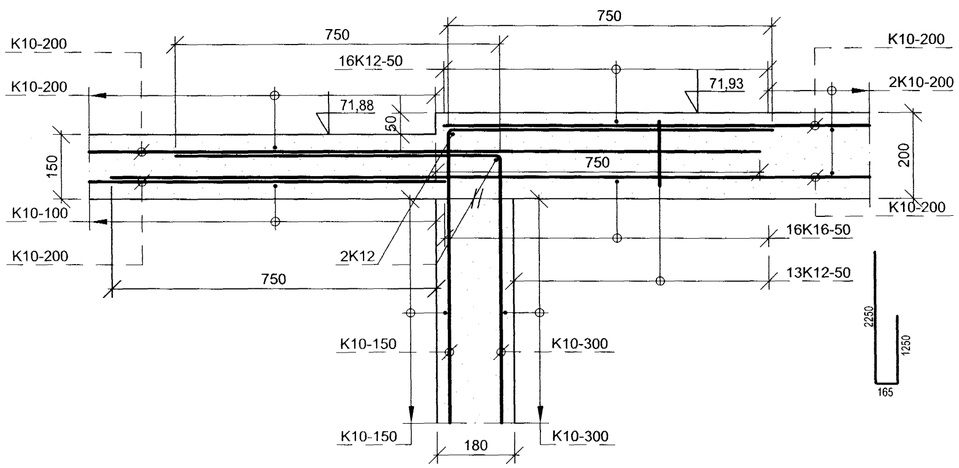

BH Snið
101 | 154 — M 1:10

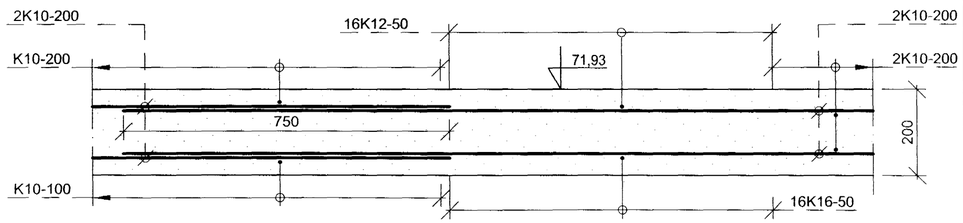

Skýringar

Öll mál eru í mm nema hæðakótar í m.

Byggingafulltrúi Hafnarfjarðar
Afgreitt bann
15 NÓV. 2002

UTG.	BREYTING	DAGS.	NAFN

260266-4709

A2

Erluás 31, Hafnarfirði

Íbúðarhús
Snið - milliplata
Járnbending

TEIKNINÚMER	MÆLIKVARÐI	ÚTGÁFA
BM02ER-154	1:10	

	NAFN	DAGSETNING
HANNAÐ	BB	24.09.2002
TEIKNAÐ	HIS	24.09.2002
YFIRFARIÐ		

Línuhönnun verkfræðistofa
SÍMI: 585 1500, FAX: 585 1501

SAMÞ. Nýsir hf. Ofanleitis

M/erluás 31/teikningar/teikningar LH/erluás 31 grunnm-snið