



Innkeyrsla

Innkeyrsla

WOLFEN

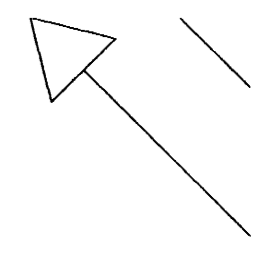

44000 11000 11000 3600 3000 3600 800 3600 3000 3600 800 3600 1500

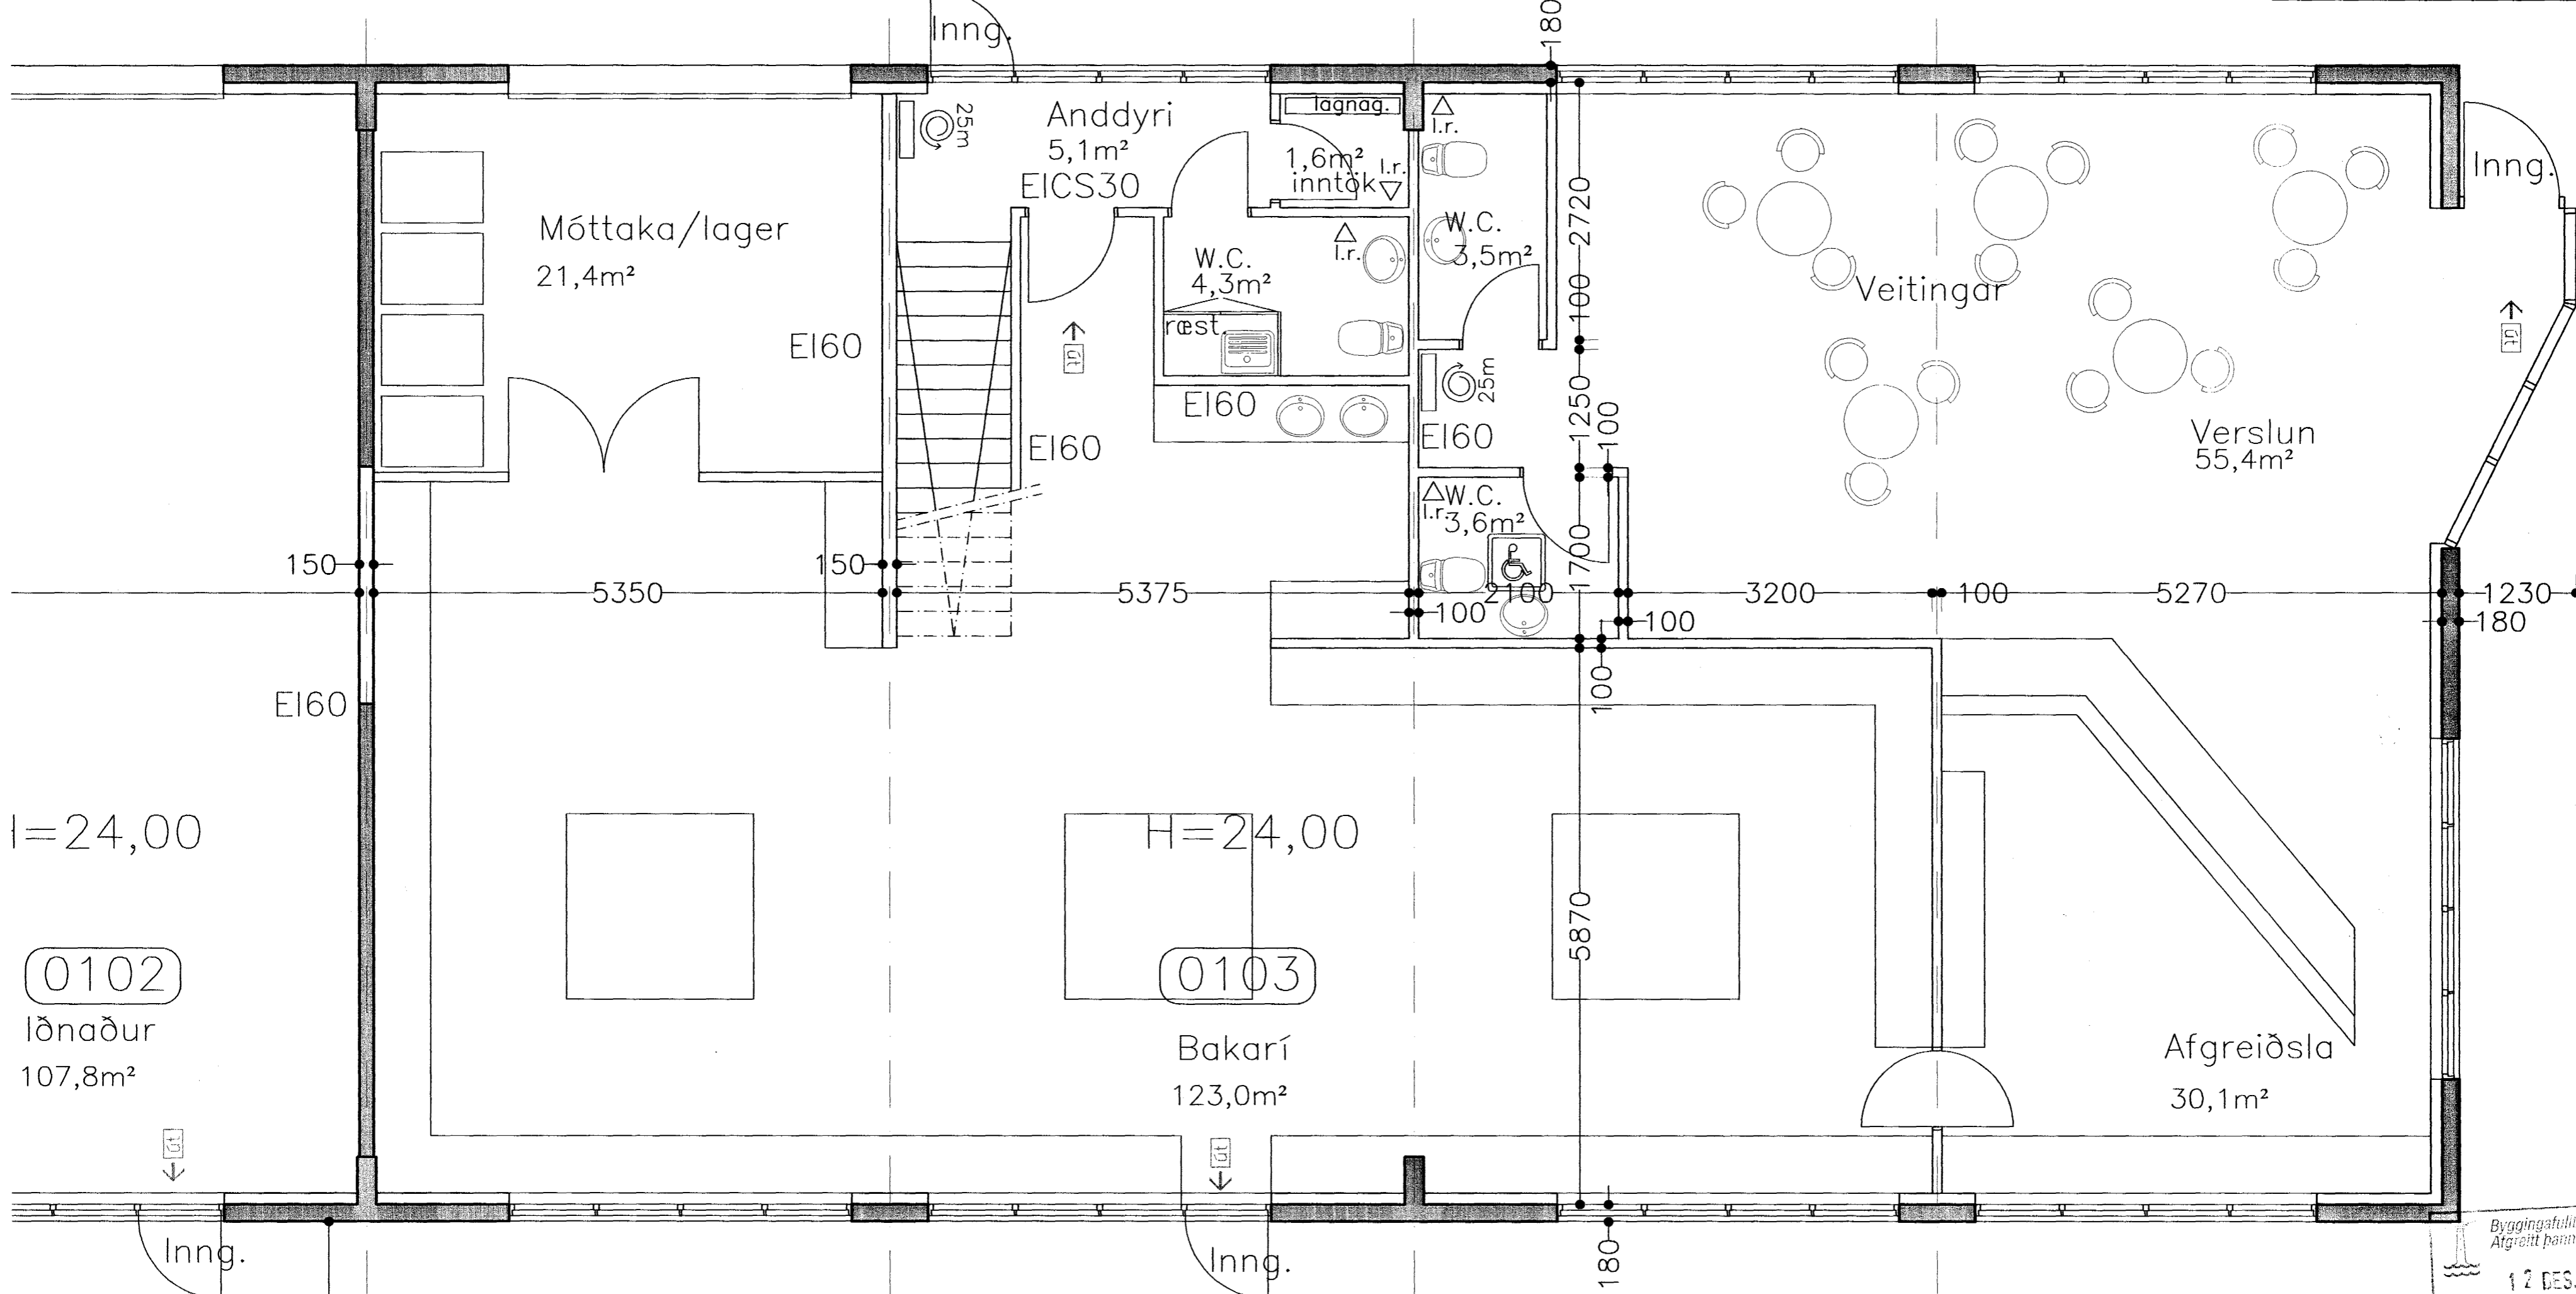

l=24,00

H=24,00

0102

lðnaður  
107,8m²

0103

Bakarí  
123,0m²

Byggingafulltrúi ríkisbúnaðar  
Afgreitt þann  
12. DES. 2001

Gjótuhraun 3

Hafnarfirði



Grunnmynd 1. hæð eystri endi

kværði 1:50

teikn. nr. 11

Ingi Gunnar Þórðarson byggingafræðingur bfi kt. 280453-3239  
Smiðjuvegi 11E 200 Kópavogur sími 5543523, 897 3523  
fax 5543523

dags. 24.11.2002  
breytt

Breytt dags.	Eðli breytinga	Breytt dags.	Eðli breytinga	Breytt dags.	Eðli breytinga	Breytt dags.	Eðli breytinga