Format A1 (841x594 mm) is 20 mm outside of this frame

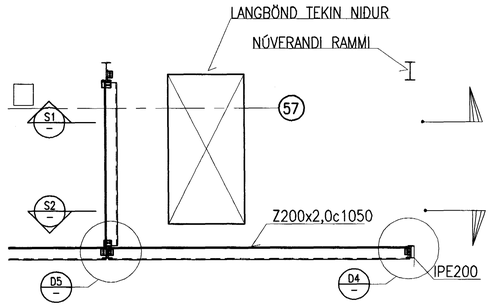

P1 PLAN, 1:50

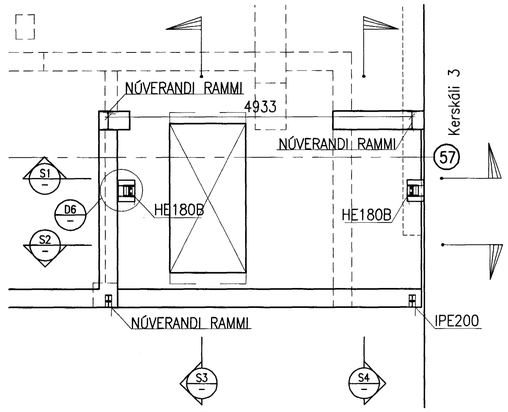

P2 PLAN, 1:50

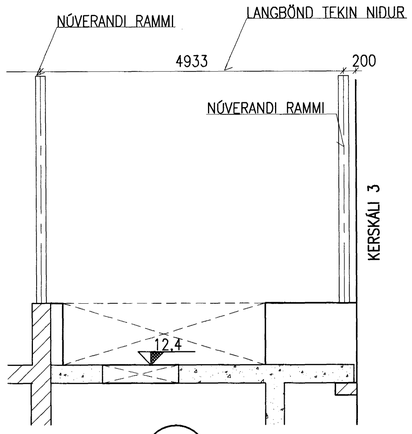

S1 SNIÐ 1:50

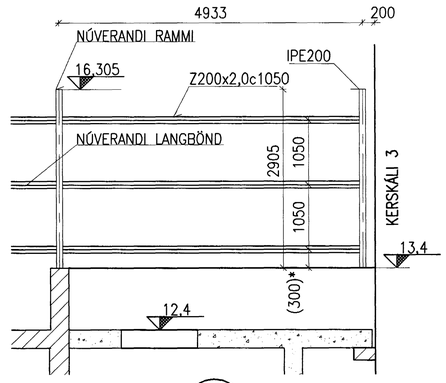

S2 SNIÐ 1:50

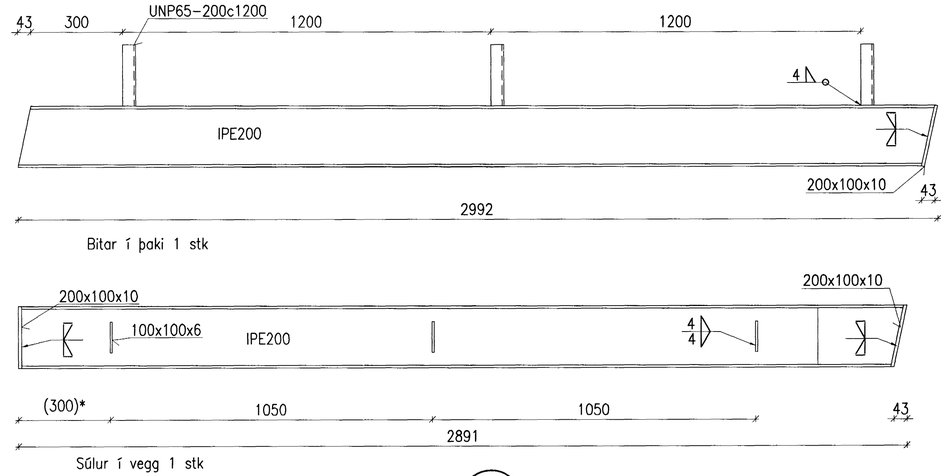

M1 Málsetning 1:10

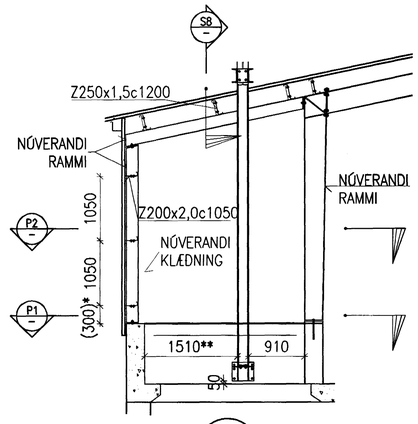

S3 SNIÐ 1:50

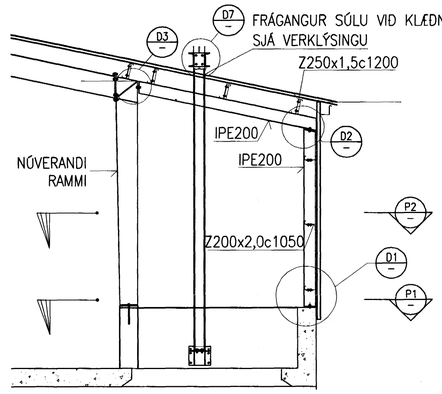

S4 SNIÐ 1:50

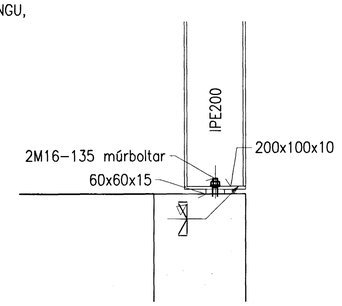

D1 DEILI 1:10
Festingar fyrir langbönd ekki sýnd

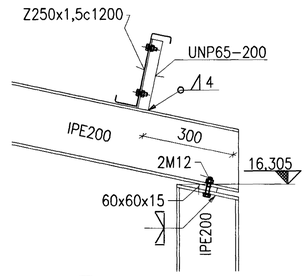

D2 DEILI 1:10

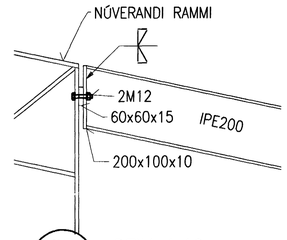

D3 DEILI 1:10
Festingar fyrir langbönd ekki sýnd

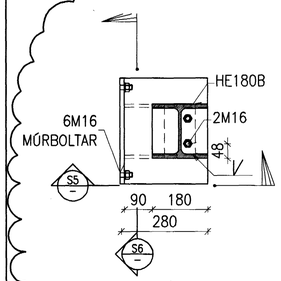

D6 DEILI 1:10

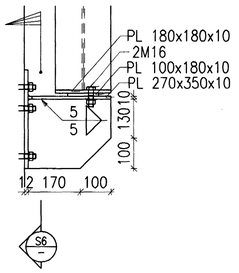

S5 SNIÐ 1:10

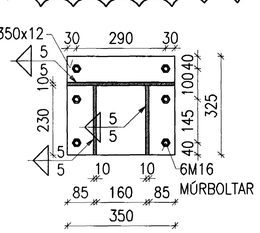

S6 SNIÐ 1:10

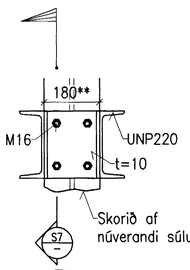

D7 DEILI 1:10

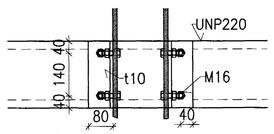

S7 SNIÐ 1:10

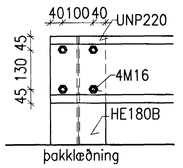

S8 SNIÐ 1:10

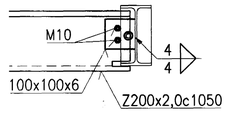

D4 DEILI 1:10

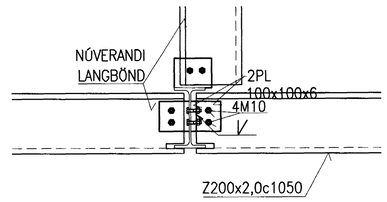

D5 DEILI 1:10

Öll mál eru í millimetrum.
Hæðir eru gefnar í metrum í staðbundnu hæðarkerfi ISAL

1:10 100 0 200 400 600 800 1000mm

1:50 1000 0 1000 2000 3000 4000 5000 mm

Byggingafulltrúi Hafnarfjarðar
Afgreitt þann
06 DES. 2002

Nielsen 181144-3549

J:\{99-1xx}\99110\verkhl 59-vortufr\DWG\168204_1.dwg

Skýringar:
Explanations:

* Langbönd skulu staðsett í sömu hæð og á núverandi byggingu

** Athuga Þarf mál á staðnum og hafa samband við hönnuði ef núverandi undirstöðusúlur undir afsogrör eru breiðari en 180mm

Múrboltar fyrir undirstöður afsogsör eru Hilti HSL M16/25 eða sambærilegir.
Boltar eru 8.8.

Miðlína burðarvirkis undir afsogsröri skal vera bein lóðrétt lína (án brots) frá röri niður að undirstöðufestingu og frávik má ekki vera meira en 20mm í langstefnu rörsins.

1

VST Verkfræðistofa Sigurðar Thoroddsen hf.
Ármúla 4, 108 Reykjavík Sími: 569 5000 Fax: 568 5010

1	Festingum breytt	19.11.2001	HFB	
Breyt. Rev.	Breyting Revision	Dags. Date	Samb. Approved	Nafk. heimil. Released

Tilv.teikningar nr. ISAL / Ref.drawing no. of ISAL

Samsetn.teikningar nr. ISAL / Assembly drawing no. of ISAL

This drawing is the property of the ICELANDIC ALUMINIUM CO. LTD. and handed out for personal use only. It may neither be copied nor made available to others without permission of the ICELANDIC ALUMINIUM CO. LTD. The receiver is liable for any misuse.

Fjöldi stykkja / Number of pieces: IV III II I

Hlutur / Object	Atriði Item	Efni Material	ea.stk Weight (kg)	total:í heild Weight (kg)	Athugasemdir Remarks
TENGIGANGUR 56-57					Mælikvarði Scale
KLEFI FYRIR VÖRTUSKAUT					Stærð frumteikn. Format of orig. A1
STÁLVIRKI					CCno.-Eq.type-Eq.no. 5010BA3104

Verktaki / Supplier

Drw.no. of suppl. / Teikn.nr. verktaka: 99.100-59.04 | Breyt./Rev. 1

Teiknað Drawn	JFB	12.11.2002	Yfirfarið Checked	HFB	13.11.2002
Samþykkt Approved	NI	13.11.2002			

ALCAN PRIMARY METAL GROUP
ISAL
Alcan Iceland Ltd
Straumsvík
IS-222 Hafnarfjordur

Drw.no. of ISAL / Teikn.nr. ISAL: 168204 | Breyt./Rev. 1

Teiknað Drawn | Yfirfarið og skráð Checked and filed | Nótun heimiluð Released