

Skýringar: Frérennslislagna

Mál og málsetningar

Sterðir lagna og brunna eru í millimetrum [mm] en hæðakótar í metrum [m]. Hæðakótar lagna og brunna eru miðaðir við hæð í rennslisbotni. Halli á lögnum er gefin upp í prómilum [o/oo].

Efni

Frérennslislagna undir botnplötu skulu vera PVC-plastrar > 100 mm í þvermál. Frérennslislagna í jörðu utan sökkuls skulu vera PEH-plastrar ≥ 100 mm í þvermál. Frérennslislagna ofan botnplötu skulu vera PP-plastrar.


Frágangur lagna

Frágangur lagna skal vera skv. IST 65 og IST 68. Gröf skal fyrir lögnum og brunnum í fullþjappað fyllingarefni og fylla undir og yfir með a.m.k. 150 mm af lagnamöl/sand og þjappa vel en gætilega. Lagnirnar skulu liggja á belgnum en ekki á múlfum. Allar lagnir skulu vera beinar en beygur og greinar gerðar með þar til gerðum beygu- og greinastykkjum. Almenn skal gæta þess að ekki geti átt sér stað útskolun á því efni sem er í kringum lagnir og ver þær álagi. Þar sem lagnir eru neðar en kóta 3,2m (þar sem sjávarfalla gátir) skal setja jarðdúk 100g/m² utanum lagnamöl/sand sem er kringum lagnir til að tryggja að ekki verði útskolun.

VS	Vatnssalerni	BR	Holresabrunnur
HL	Handlaug	BK	Hæð á brunnsbotni (rennslisbotni)
SB	Steypið	BN	Þakniðurfall
GN	Gólfniðurfall	SN	Svalaniðurfall
GNG	Gegnumstreymisniðurfall	GH	Gólfhæð húss
ÞV	Þvottavél	IV	Lögn í vegg eða í einangrun
UV	Uppþvottavél	ST	Steinrör
EV	Eldhúsvaskur	NF	Niðurfall
SV	Skolvaskur	PEH	Plastrar (Polyetylen)
		PVC	Plastrar (Polyvinilklóríð)
		PP	Plastrar (Polypropylen)

Staðsetning hreinlætistækja sjá grunnmynd arkitekta.

—————	Frérennslisögn
-----	Regnvatnsögn - olíumenguð
-----	Regnvatnsögn
-----	Afall hitaveitu
-----	Kaldvatns inntak

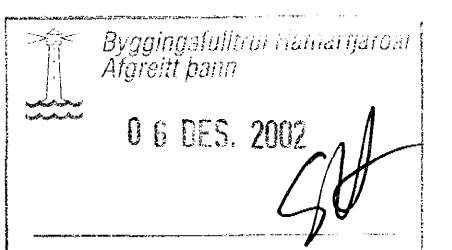

Afstöðumynd sjá teikningu nr. 300

B	Vaskur tekin út og þN fært	SG	16.10.02
A	Skipulag húss	SG	14.10.02
Ög. Nr.	Brýtingar	Höfundur	Dagur

Verkteikning

Atlantsólía, Hafnarfirði

EStrendingur ehf. Verkfræðipjónusta Fjarbergata 13-15 - 220 Hafnarfirður Sími 565 5646, Fax 565 5641	Dæluhús - Frérennslí	
	Grunnmynd og skýringar	
Höfundur <i>Sigurður Gunnarsson</i> Sími 91063-7599	Dagur október 2002	Teknað / Höfundur af JW/SG
Samræðingarnúmer	Málsvæði	Númer teikningar
<i>Hausdauvarinn</i>	1:100	301

