
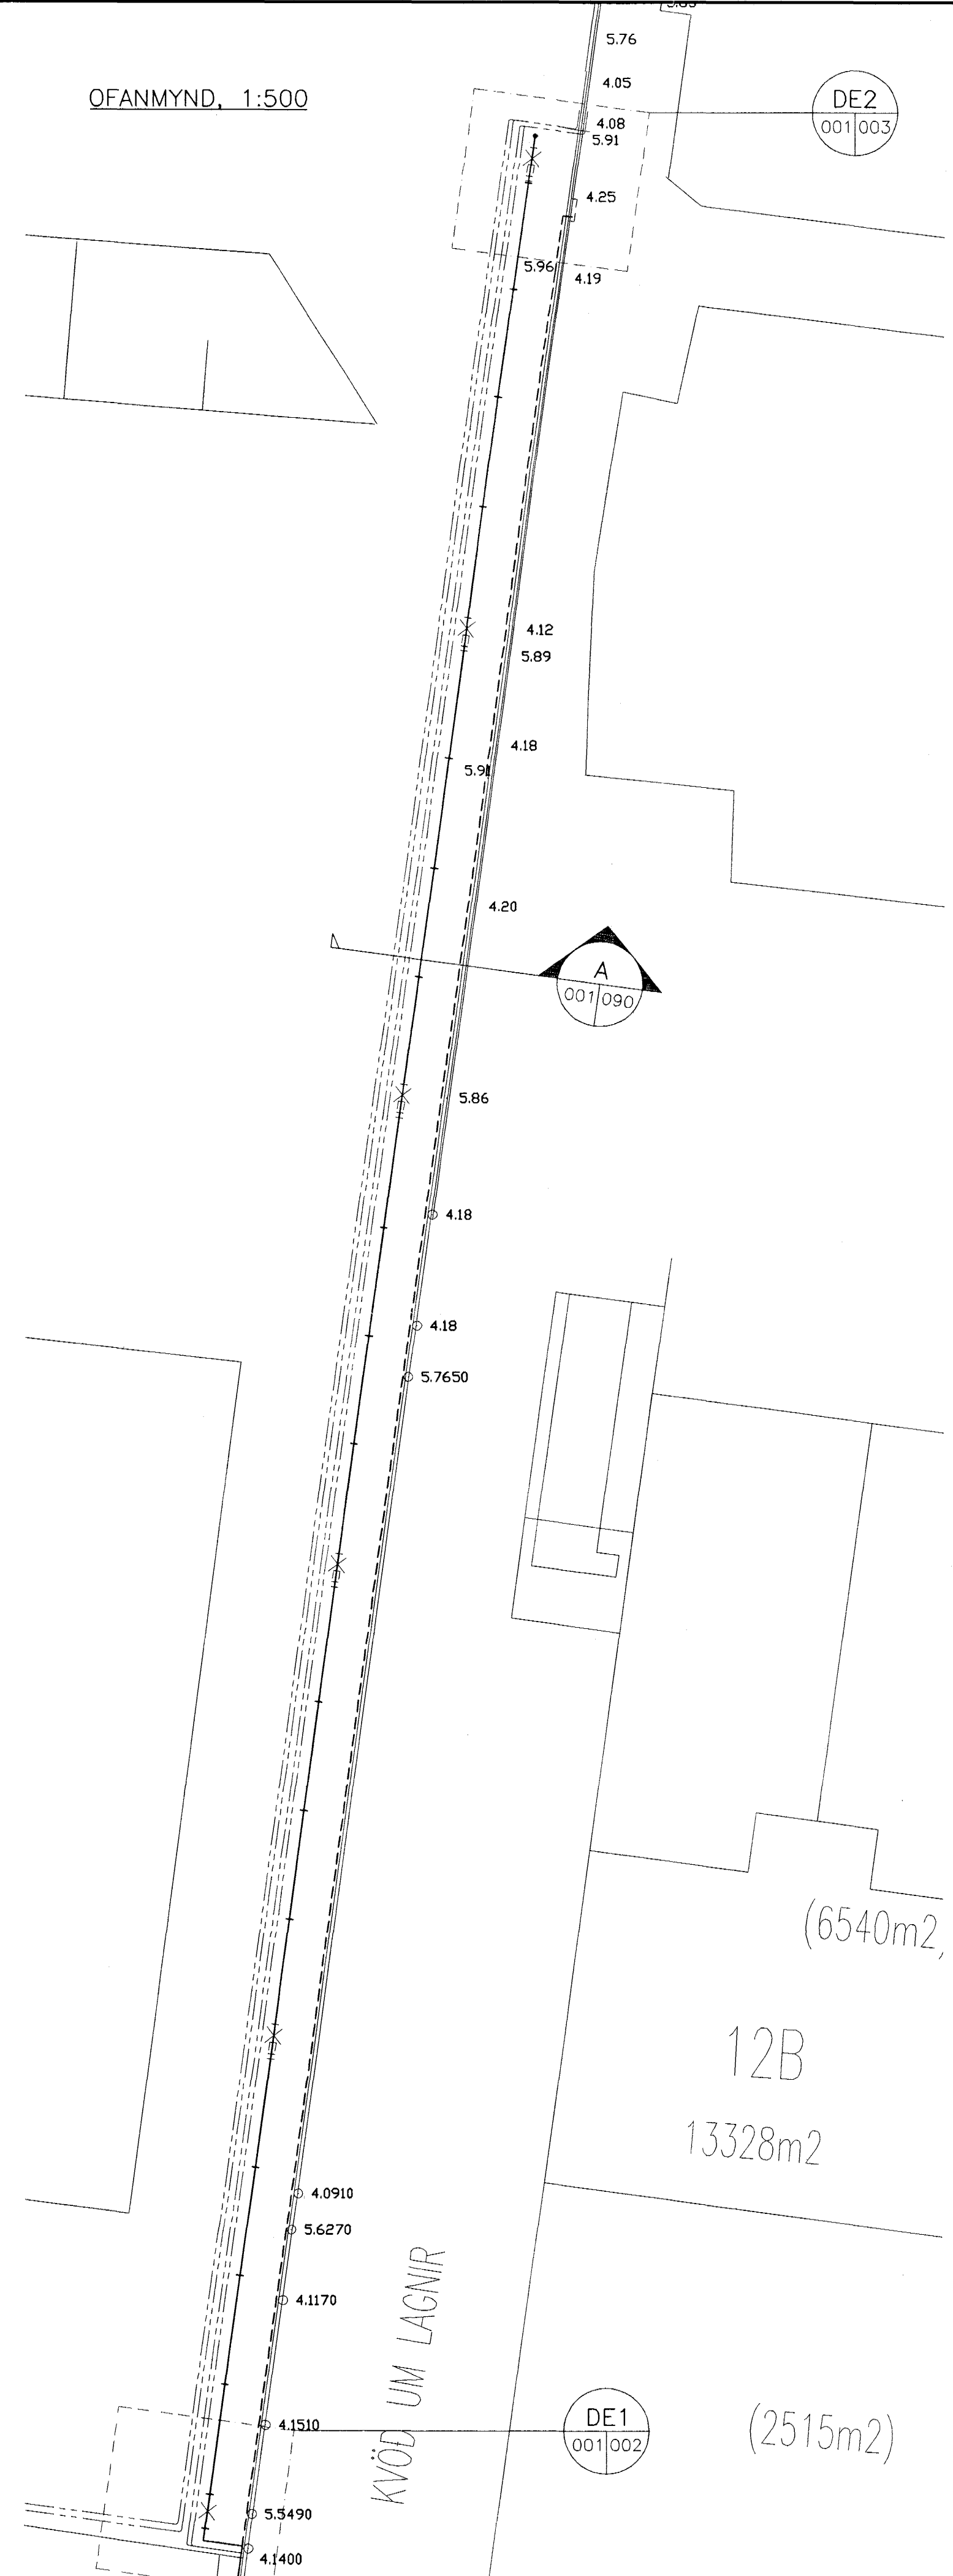


OFANMYND, 1:1000



OFANMYND, 1:500

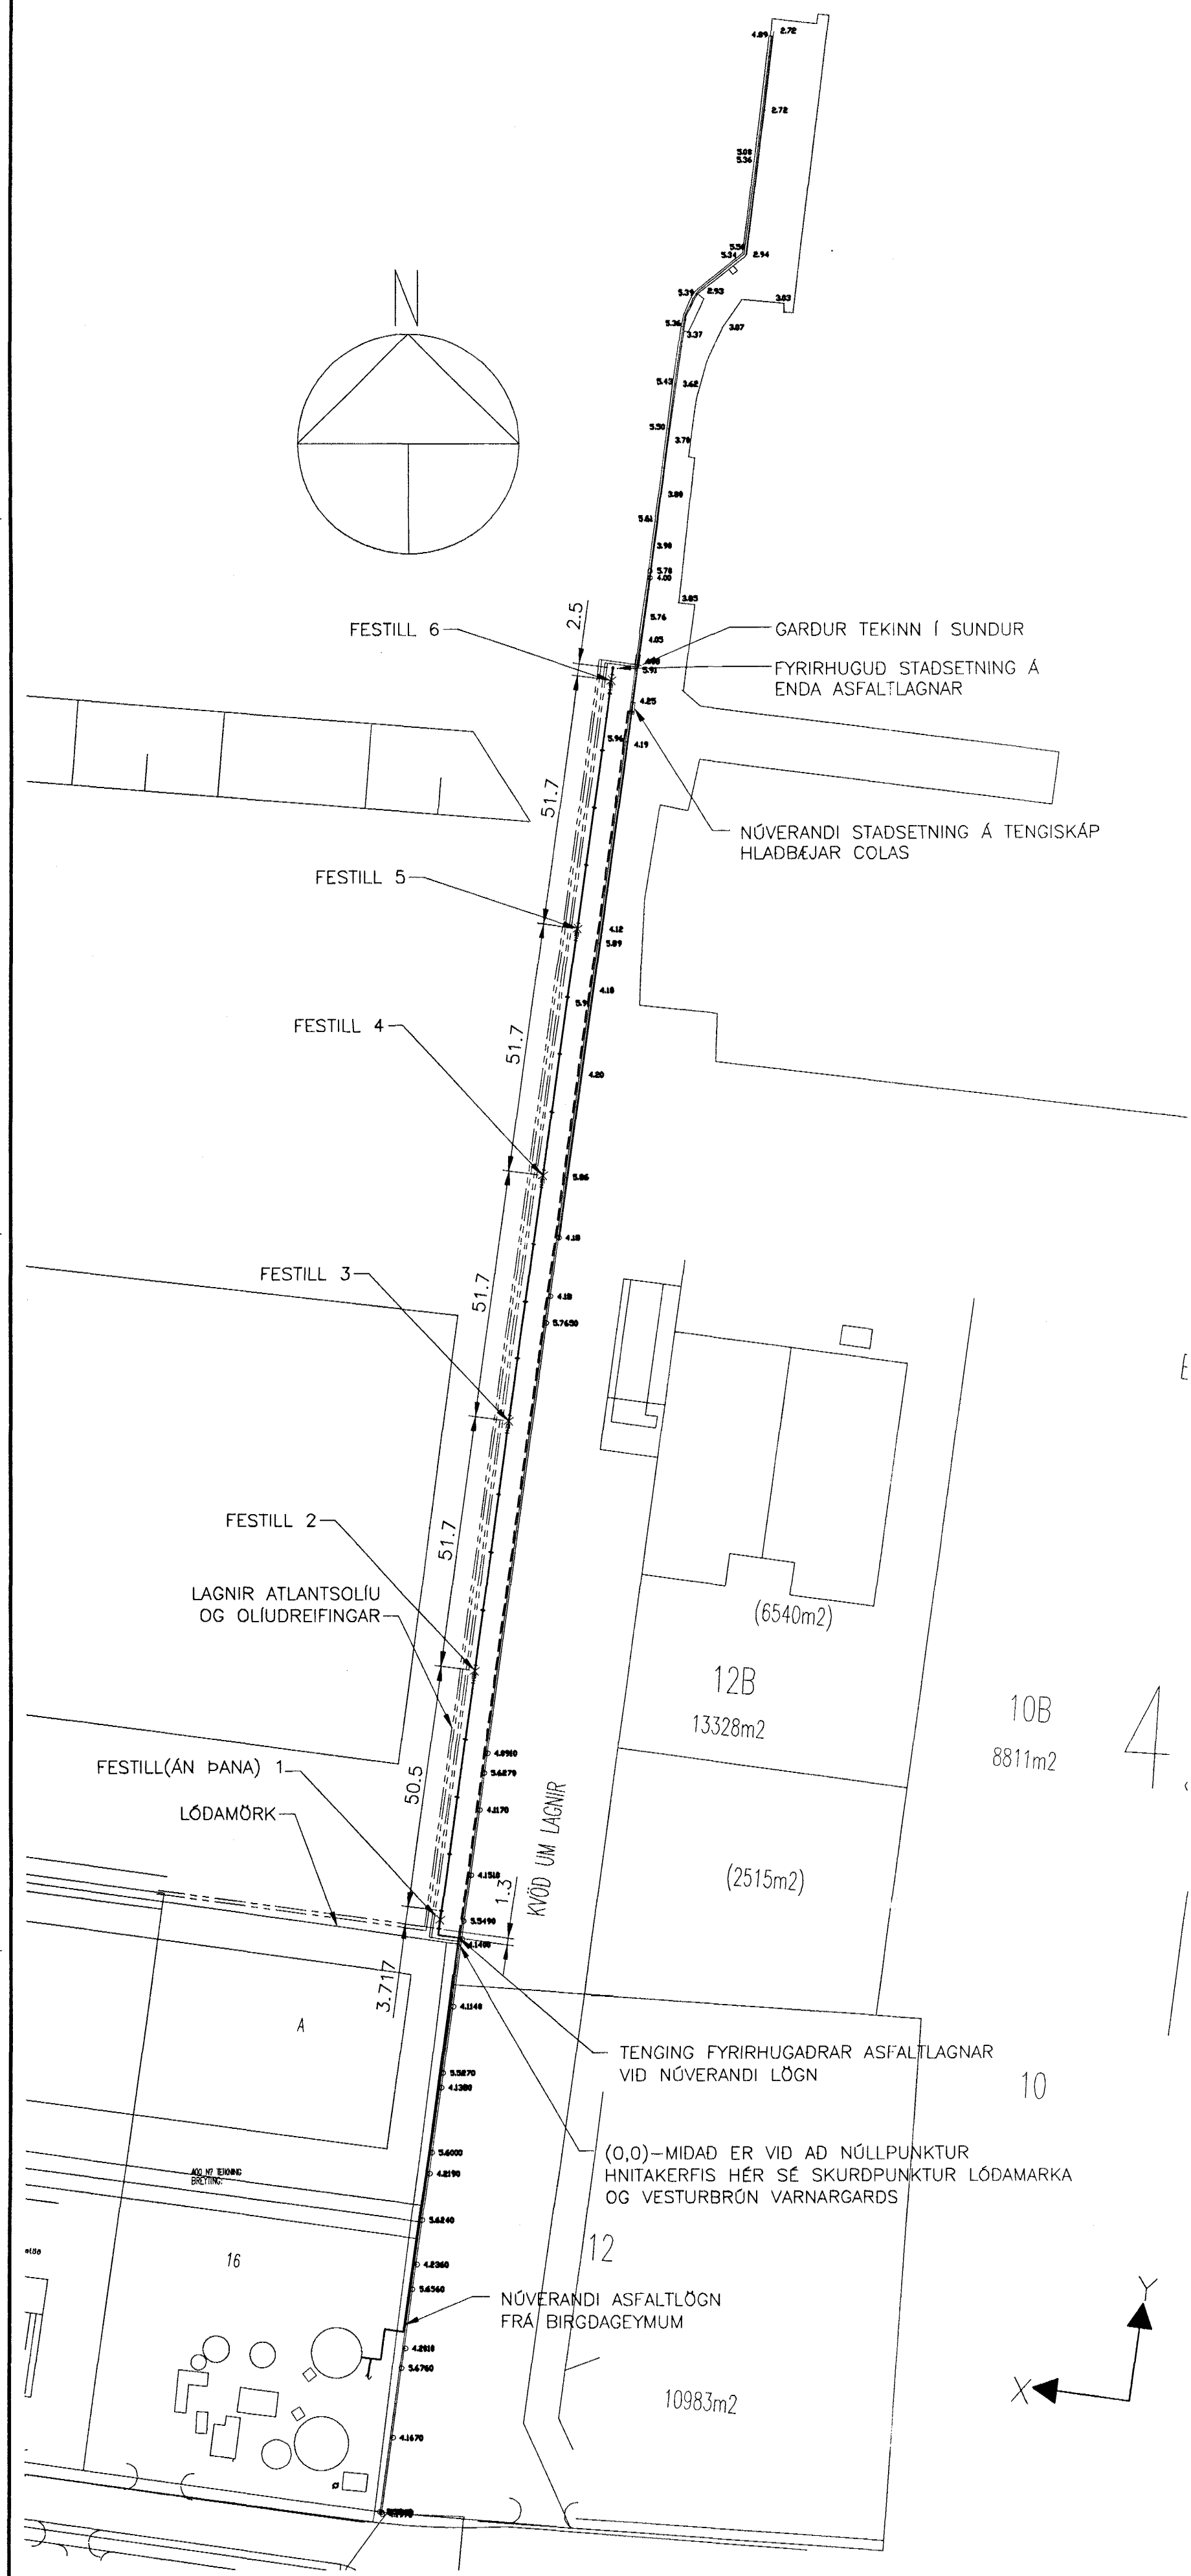

SKÝRINGAR

LÍNUGERDIR:

- FYRIRHUGUÐ LEGA ASFALTLAGNAR, ÞVERSNIÐ LAGNAR MÁ FINNA Á TEIKNINGU VXXX
- - - SÁ HLUTI NÓVERANDI ASFALTLAGNAR SEM VERÐUR RIFIN
- - - FYRIRHUGAÐAR OLIULAGNIR ATLANTSOLIU OG OLIUDREIFINGAR

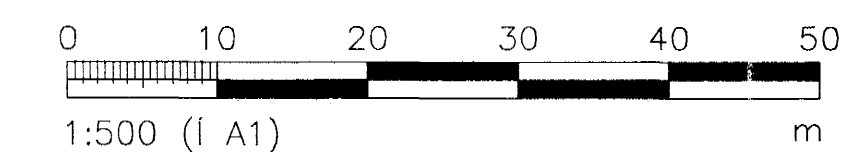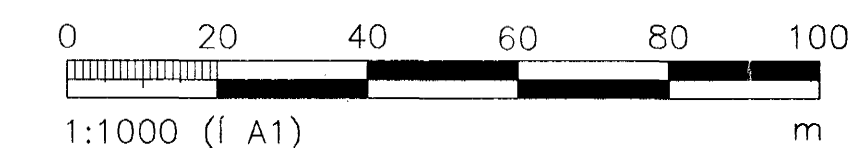

HNIT X [m]	HNIT Y [m]	ATRÍÐI
0,0	0,0	SKURDPUNKTUR LÓDAMARKA LÍNU OG VESTURHLÍÐ VARNARGARÐS
0,310	1,200	HNIT TENGINGAR VÍÐ NÓVERANDI LÖGN, MÍÐA SKAL VÍÐ SKURDPUNKT CENTERLÍNA RÖRA
5,000	4,358	FESTILL 1 (ÁN ÞANA)
5,000	56,717	FESTILL 2
5,000	108,417	FESTILL 3
5,000	160,117	FESTILL 4
5,000	211,817	FESTILL 5
5,000	263,517	FESTILL 6
5,000	266,017	FYRIRHUGAÐUR ENDPUNKTUR LAGNAR

Staðp. m/bréfi
dags 15.11.2002.
HÖNNUN
RÍKISINS
Mengunarmark
21.11.2002

ÓTGÁFUFRILL			
NÚMÉR:	DAGS:	SKÝRINGAR:	HANNAÐ:
F1	13.11.02	FRUMÓGÁFA	JTG

DAGS. UNDIRSKRIFTAR: 21.11.2002
NAFN OG KT. SAMRÆMINGARHÖNNUNAR: 270649-2789
UNDIRSKRIFT SAMRÆMINGARHÖNNUNAR: *Ólafur Ólafsson*

ÖLL AFRIT OG AFRITUN TEIKNINGAR, AD HLUTA EDA HEILD, ER HAD SKRIFLEGU LEYFI HÖFUNDAR.

HÖNNUN
SÍÐUGÓLI 1 · 108 REYKJAVÍK · SÍMI: 510 4000 · FAX: 510 4001
VEFFANG: www.honnun.is · NETFANG: honnun@honnun.is

HEITI VERKS:
**HLADBÆR COLAS
ASFALT LÖNDUNARLÖGN**

HEITI TEIKNINGAR:
ASFALT LÖNDUNARLÖGN - HAFNARFJARDARHÖFN
FYRIRKOMULAG LAGNA
OFANMYND

MELT:	TEIKNAD:	GEYMSLUNUMER:	VNR:
HANNAÐ:	YFIRFARID:	MMS:	NR. TEIKNINGAR:
DAGS. UNDIRSKRIFTAR:	NAFN OG KT. HÖNNUNAR:		
UNDIRSKRIFT LÖNDUNAR:	HÖNNUN ÍF:		

13.11.02
Jon D. Guðn.
Rt. 120556-2749

V001
ÓTGÁFA: F1