


GRUNNMYND PÁKVIÐA - FLÖT ÞÖK
MKV. 1:50



GRUNNMYND PÁKVIÐA - HALLANDI ÞÖK
MKV. 1:50


SKÝRINGAR:
SJÁ SKÝRINGAR Á TEIKNINGU 603.
SJÁ SNID Á TEIKNINGU 605.

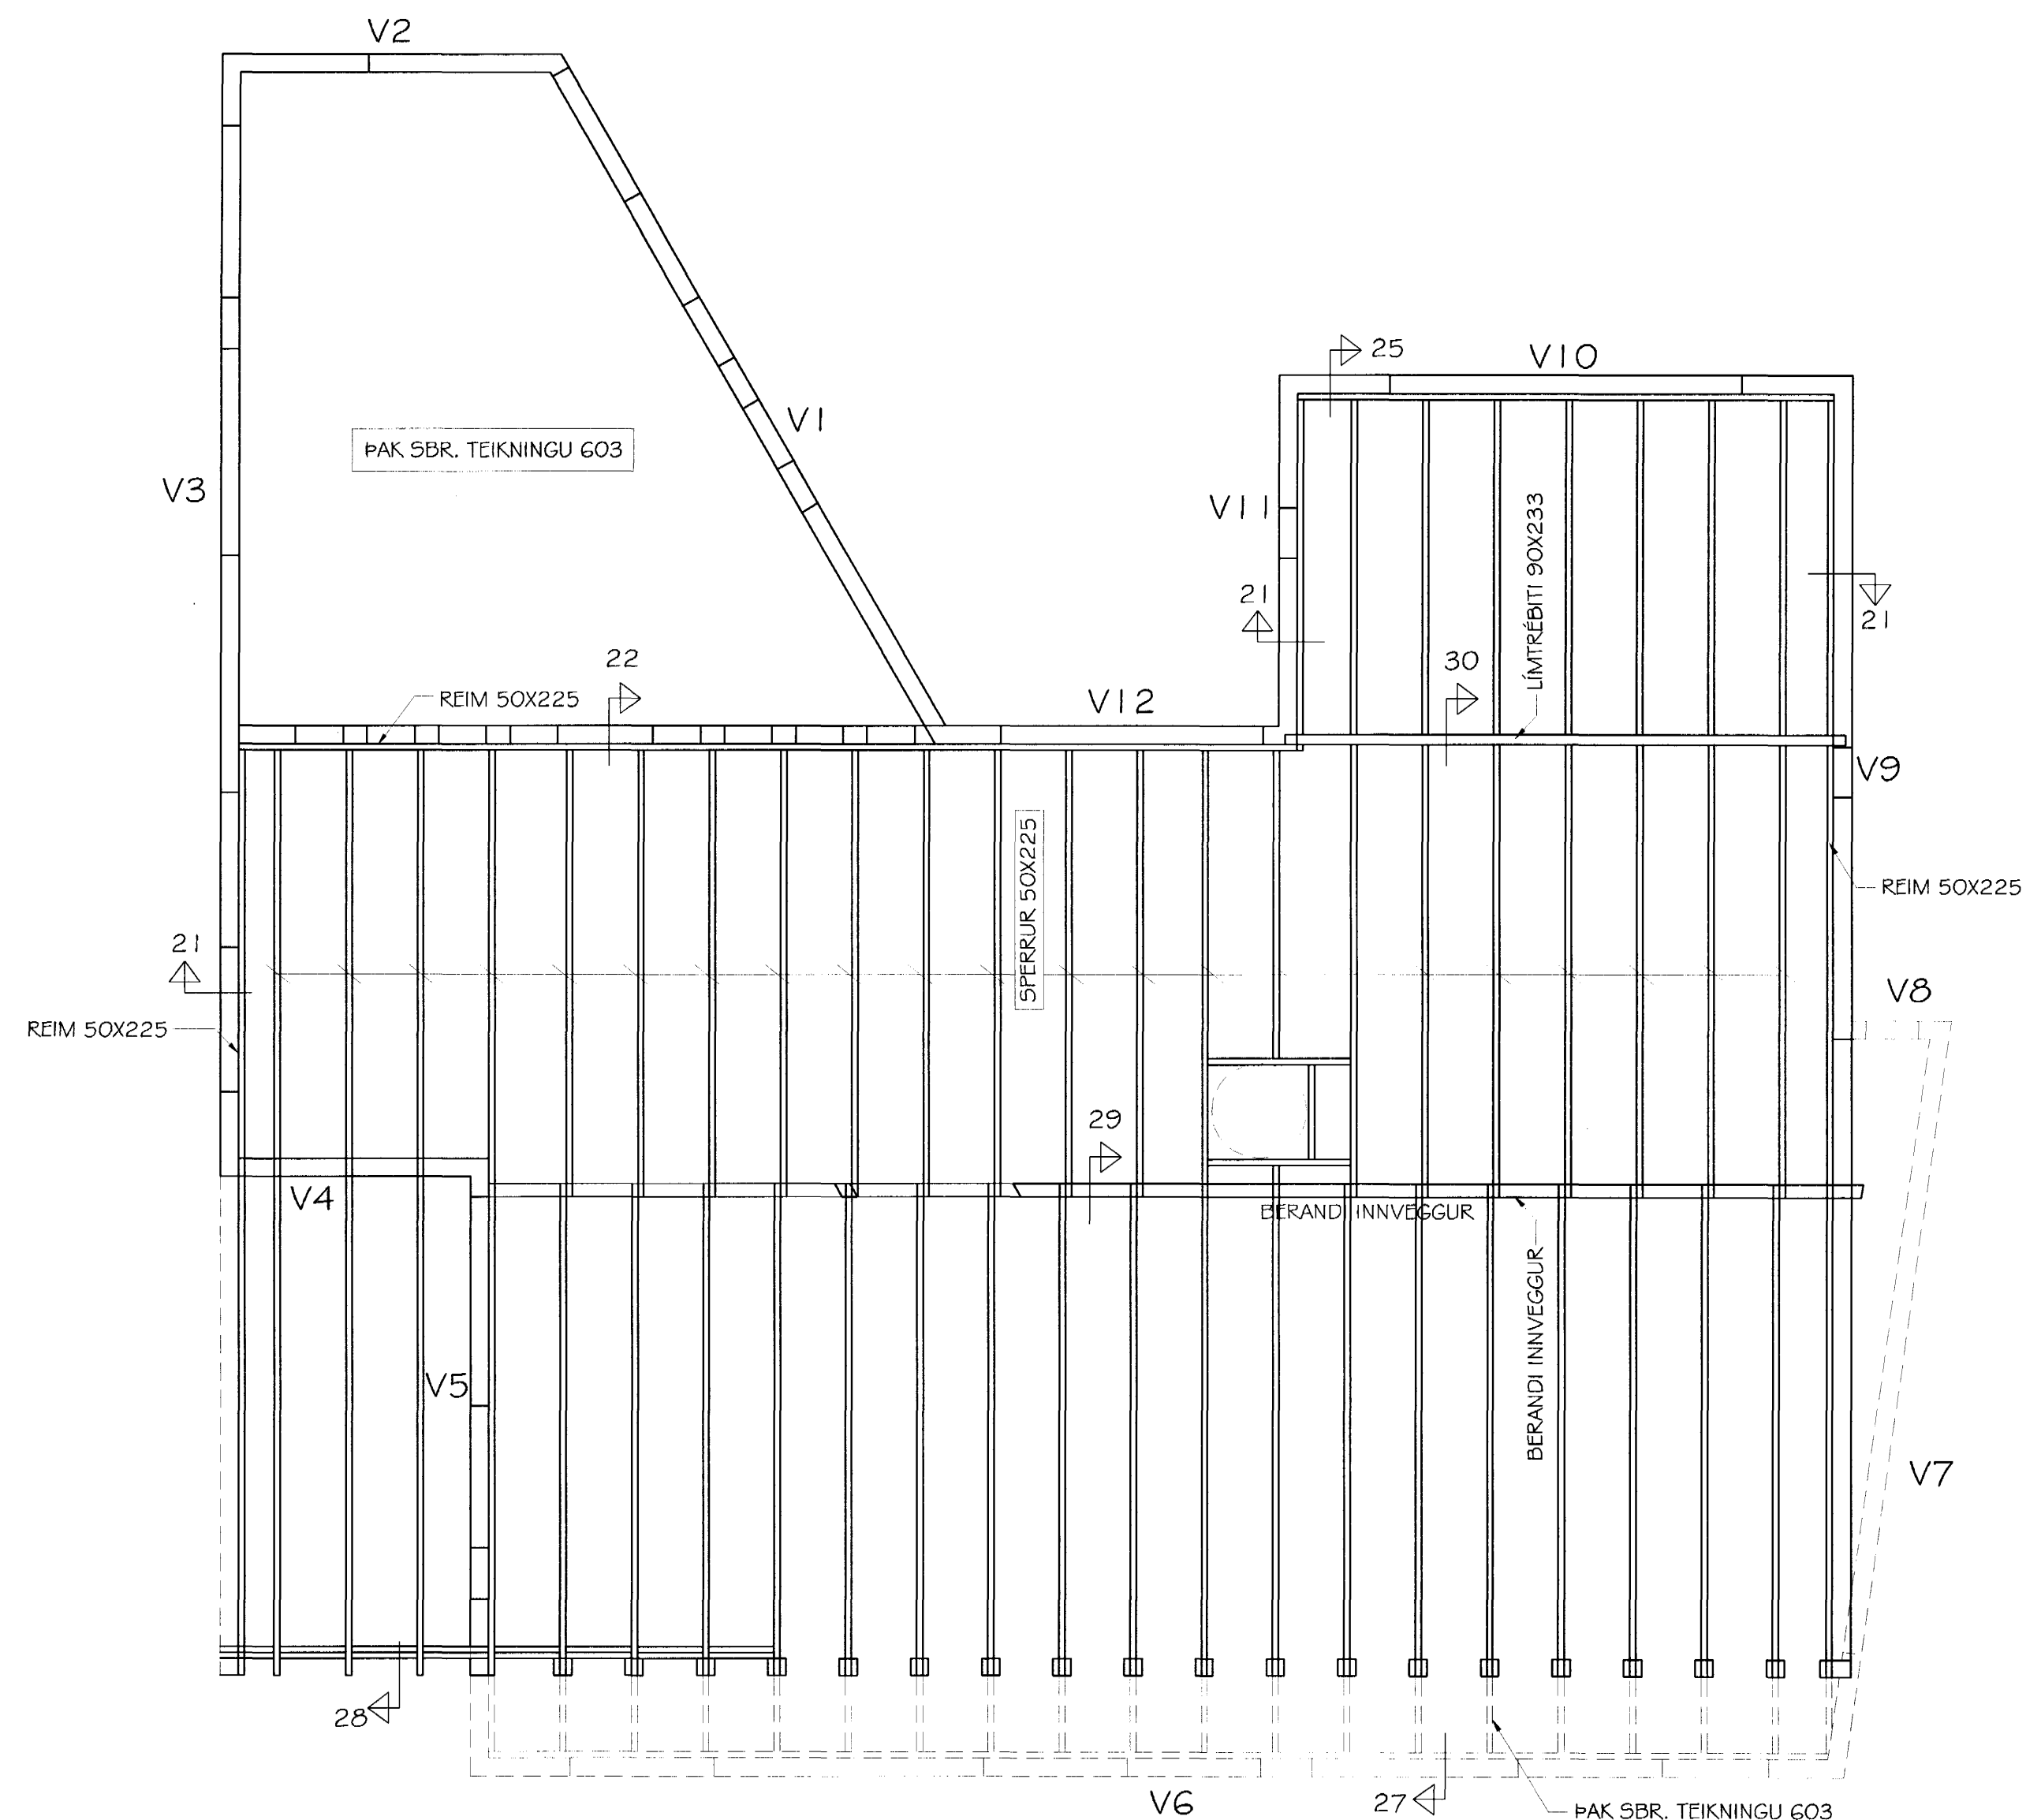

Br. nr.	Dags.	Af.	Breyting
Ⓐ	01.10.02	PF	smávægil. lagtingar á grunnmynd
Ⓑ			
Ⓒ			
Ⓓ			

TEIKNISTOFAN TORGIÐ
RÁÐGJÖF - HÖNNUN - EFTIRLIT

ARMÓLI 36, 108 REYKJAVÍK, SÍMI 568-8866, FAX 568-8878
Þorsteinn Friðbjólfsson, Magnús Þ. Guðmundsson,
Byggingutekni/ráðingur, innviðisskrifst. kl. 211055-5299, kl. 240654-5559

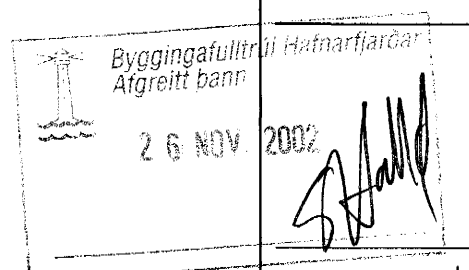

ERLUÁS 25
HAFNARFIRÐI

Teikningarheiti: PÁKVIÐIR
GRUNNMYNDIR

Dags. 10.08.2001. Kvern. 1:50

Hanna ÞF, Teikna ÞF, Samb. *[Signature]*

Verk. nr. 01-815, Teg. nr. 604, Breyt. nr. A