


RÚMMYND 1:50

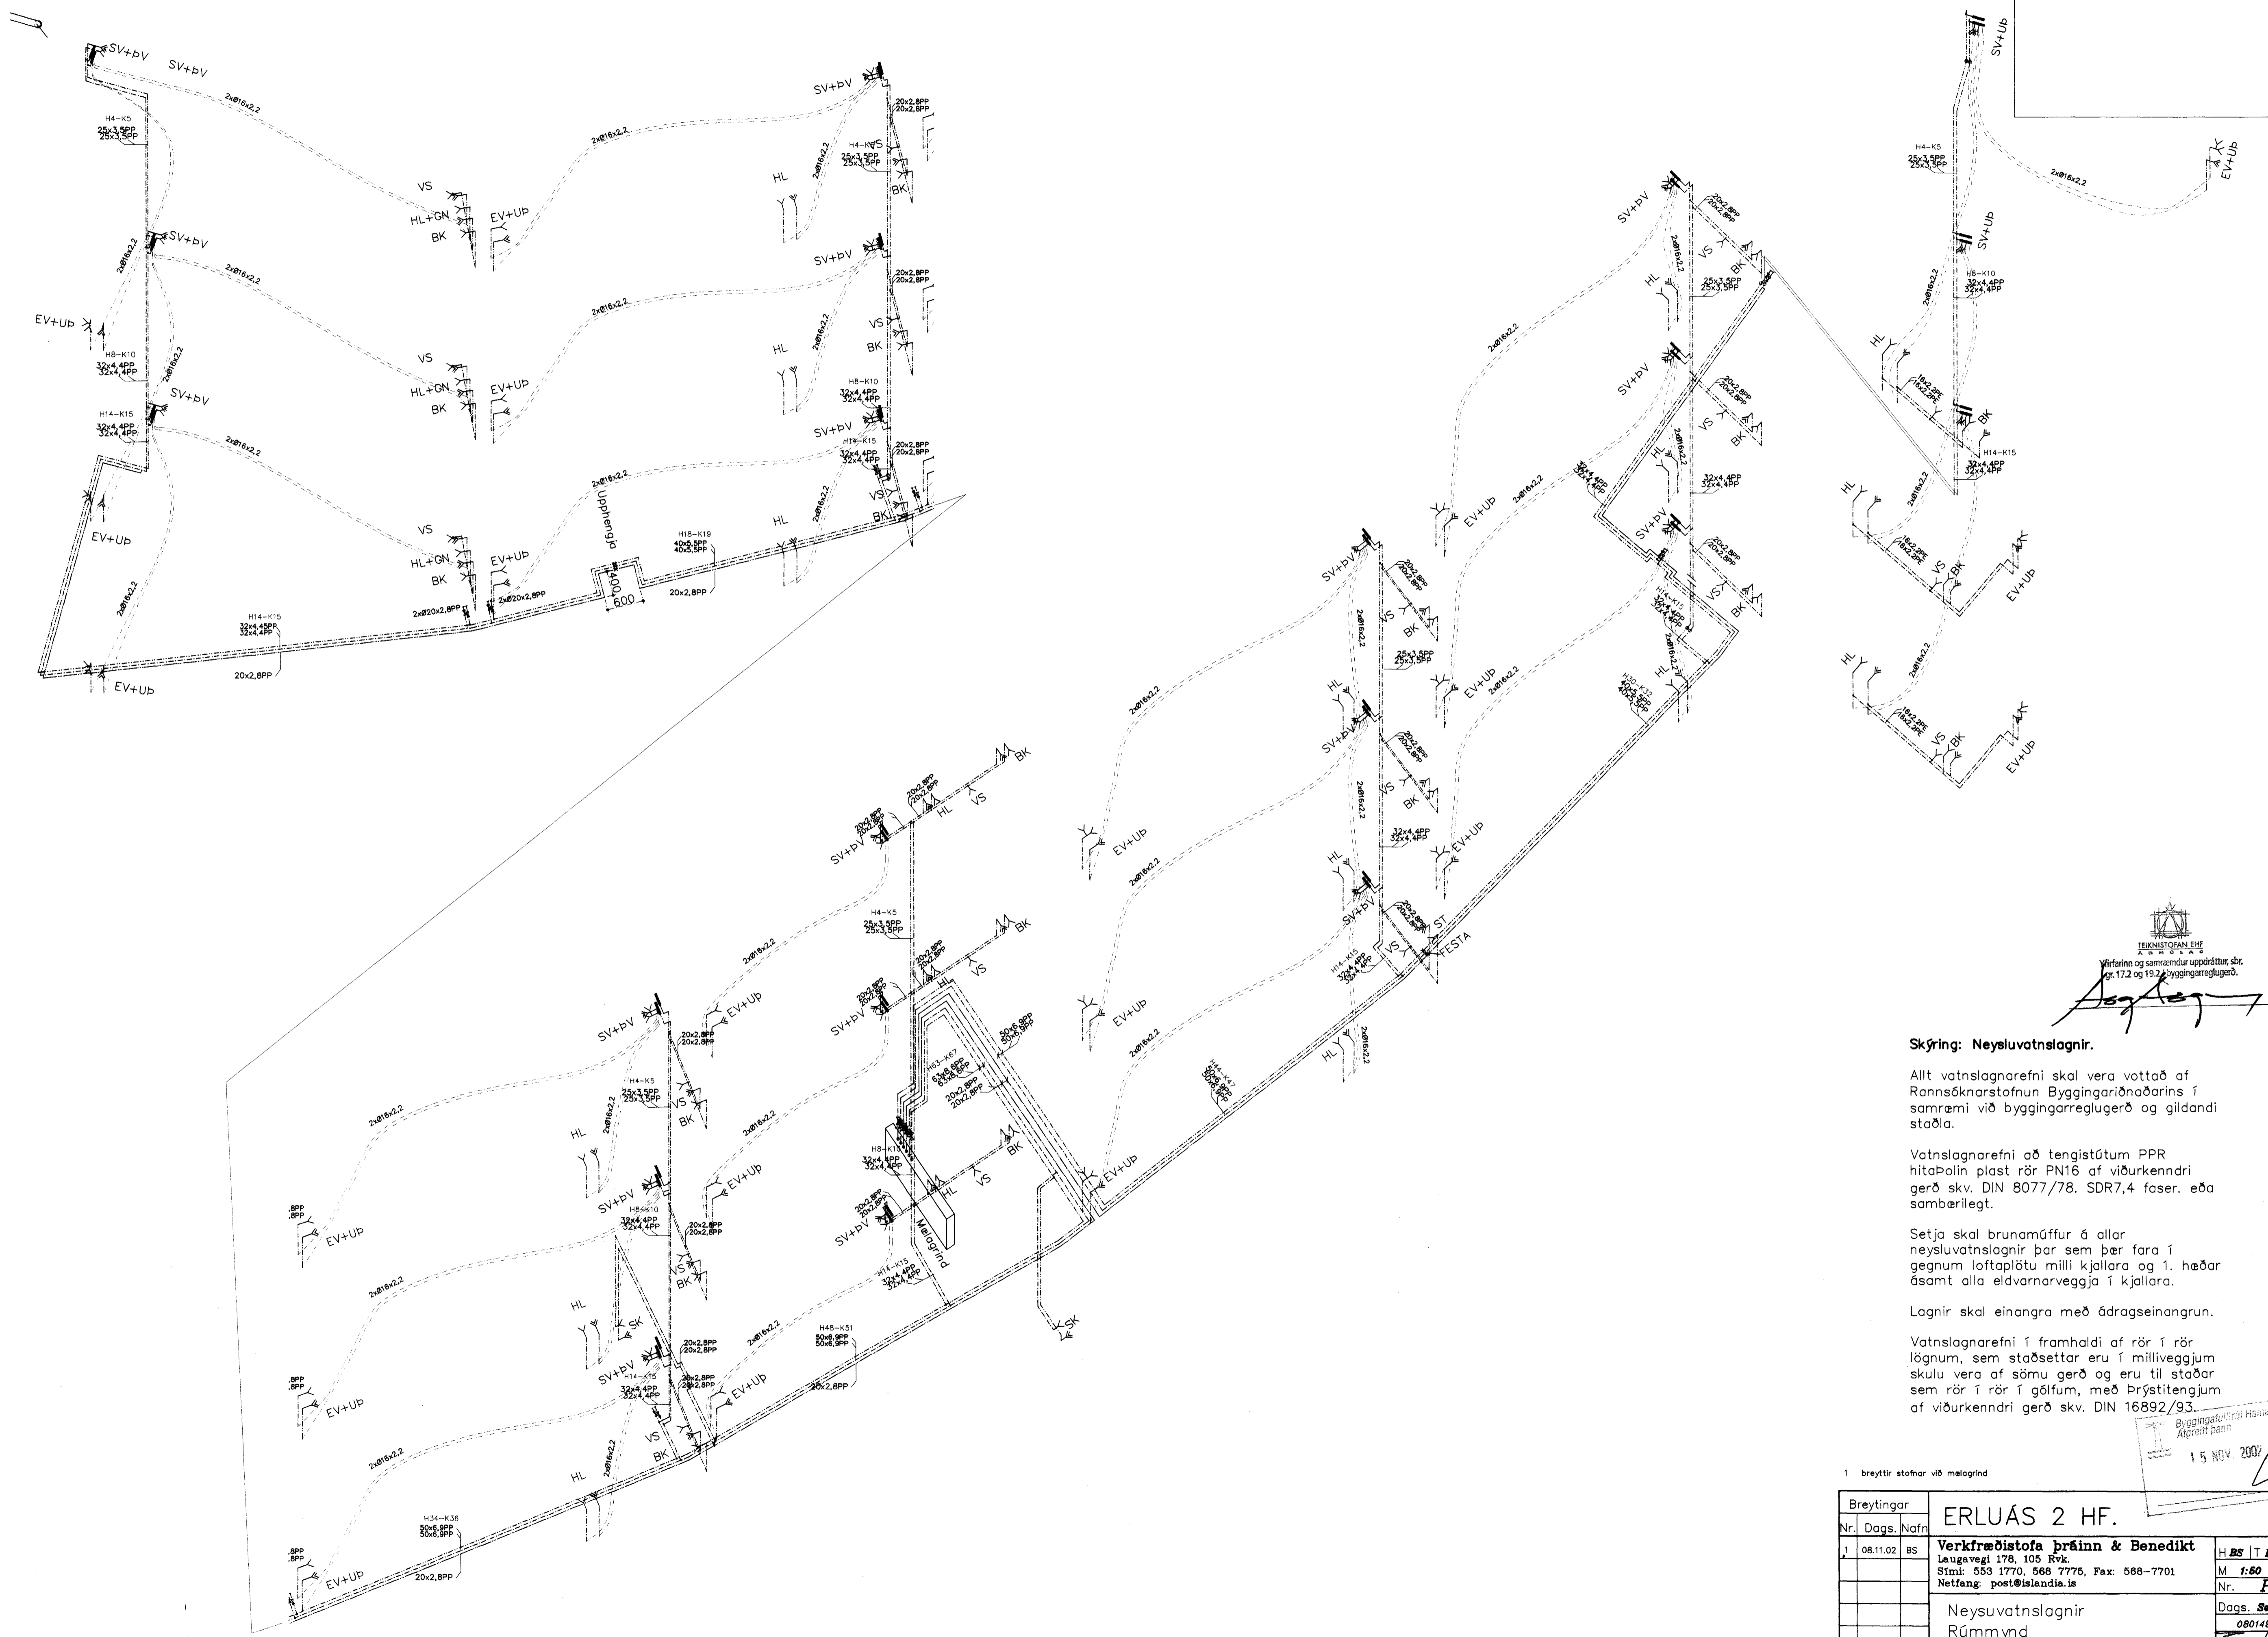

Skýring: Neysluvatnslagnir.

Allt vatnslagnarefni skal vera vottað af Rannsóknarstofnun Byggingaríðnaðarins í samræmi við byggingarreglugerð og gildandi staðla.

Vatnslagnarefni að tengistutum PPR hitaþolin plast rör PN16 af viðurkenndri gerð skv. DIN 8077/78, SDR7,4 fasir, eða sambærilegt.

Setja skal brunamúffur á allar neysluvatnslagnir þar sem þær fara í gegnum loftþötu milli kjallara og 1. hæðar ásamt alla eldvarnarveggja í kjallara.

Lagnir skal einangra með ádragseinangrun.

Vatnslagnarefni í framhaldi af rör í rör lögnum, sem staðsettar eru í milliveggjum skulu vera af sömu gerð og eru til staðar sem rör í rör í gólum, með þrýstingjum af viðurkenndri gerð skv. DIN 16892/93.

1 breytir stofnar við málgrind

Breytingar	Nr.	Dags.	Nafn	ERLUÁS 2 HF.	H.B.S. T.B.D. S.
	1	08.11.02	BS	Verkfæðistofa Þráinn & Benedikt Laugavegi 178, 105 RvK. Sími: 553 1770, 568 7775, Fax: 568-7701 Netfang: post@islandia.is	M. 1:50 Nr. PN01
				Neysluvatnslagnir Rúmmýnd	Dags. Sept 02 080149-3809

15 NOV 2002