
 


RÚMMYND 1:50

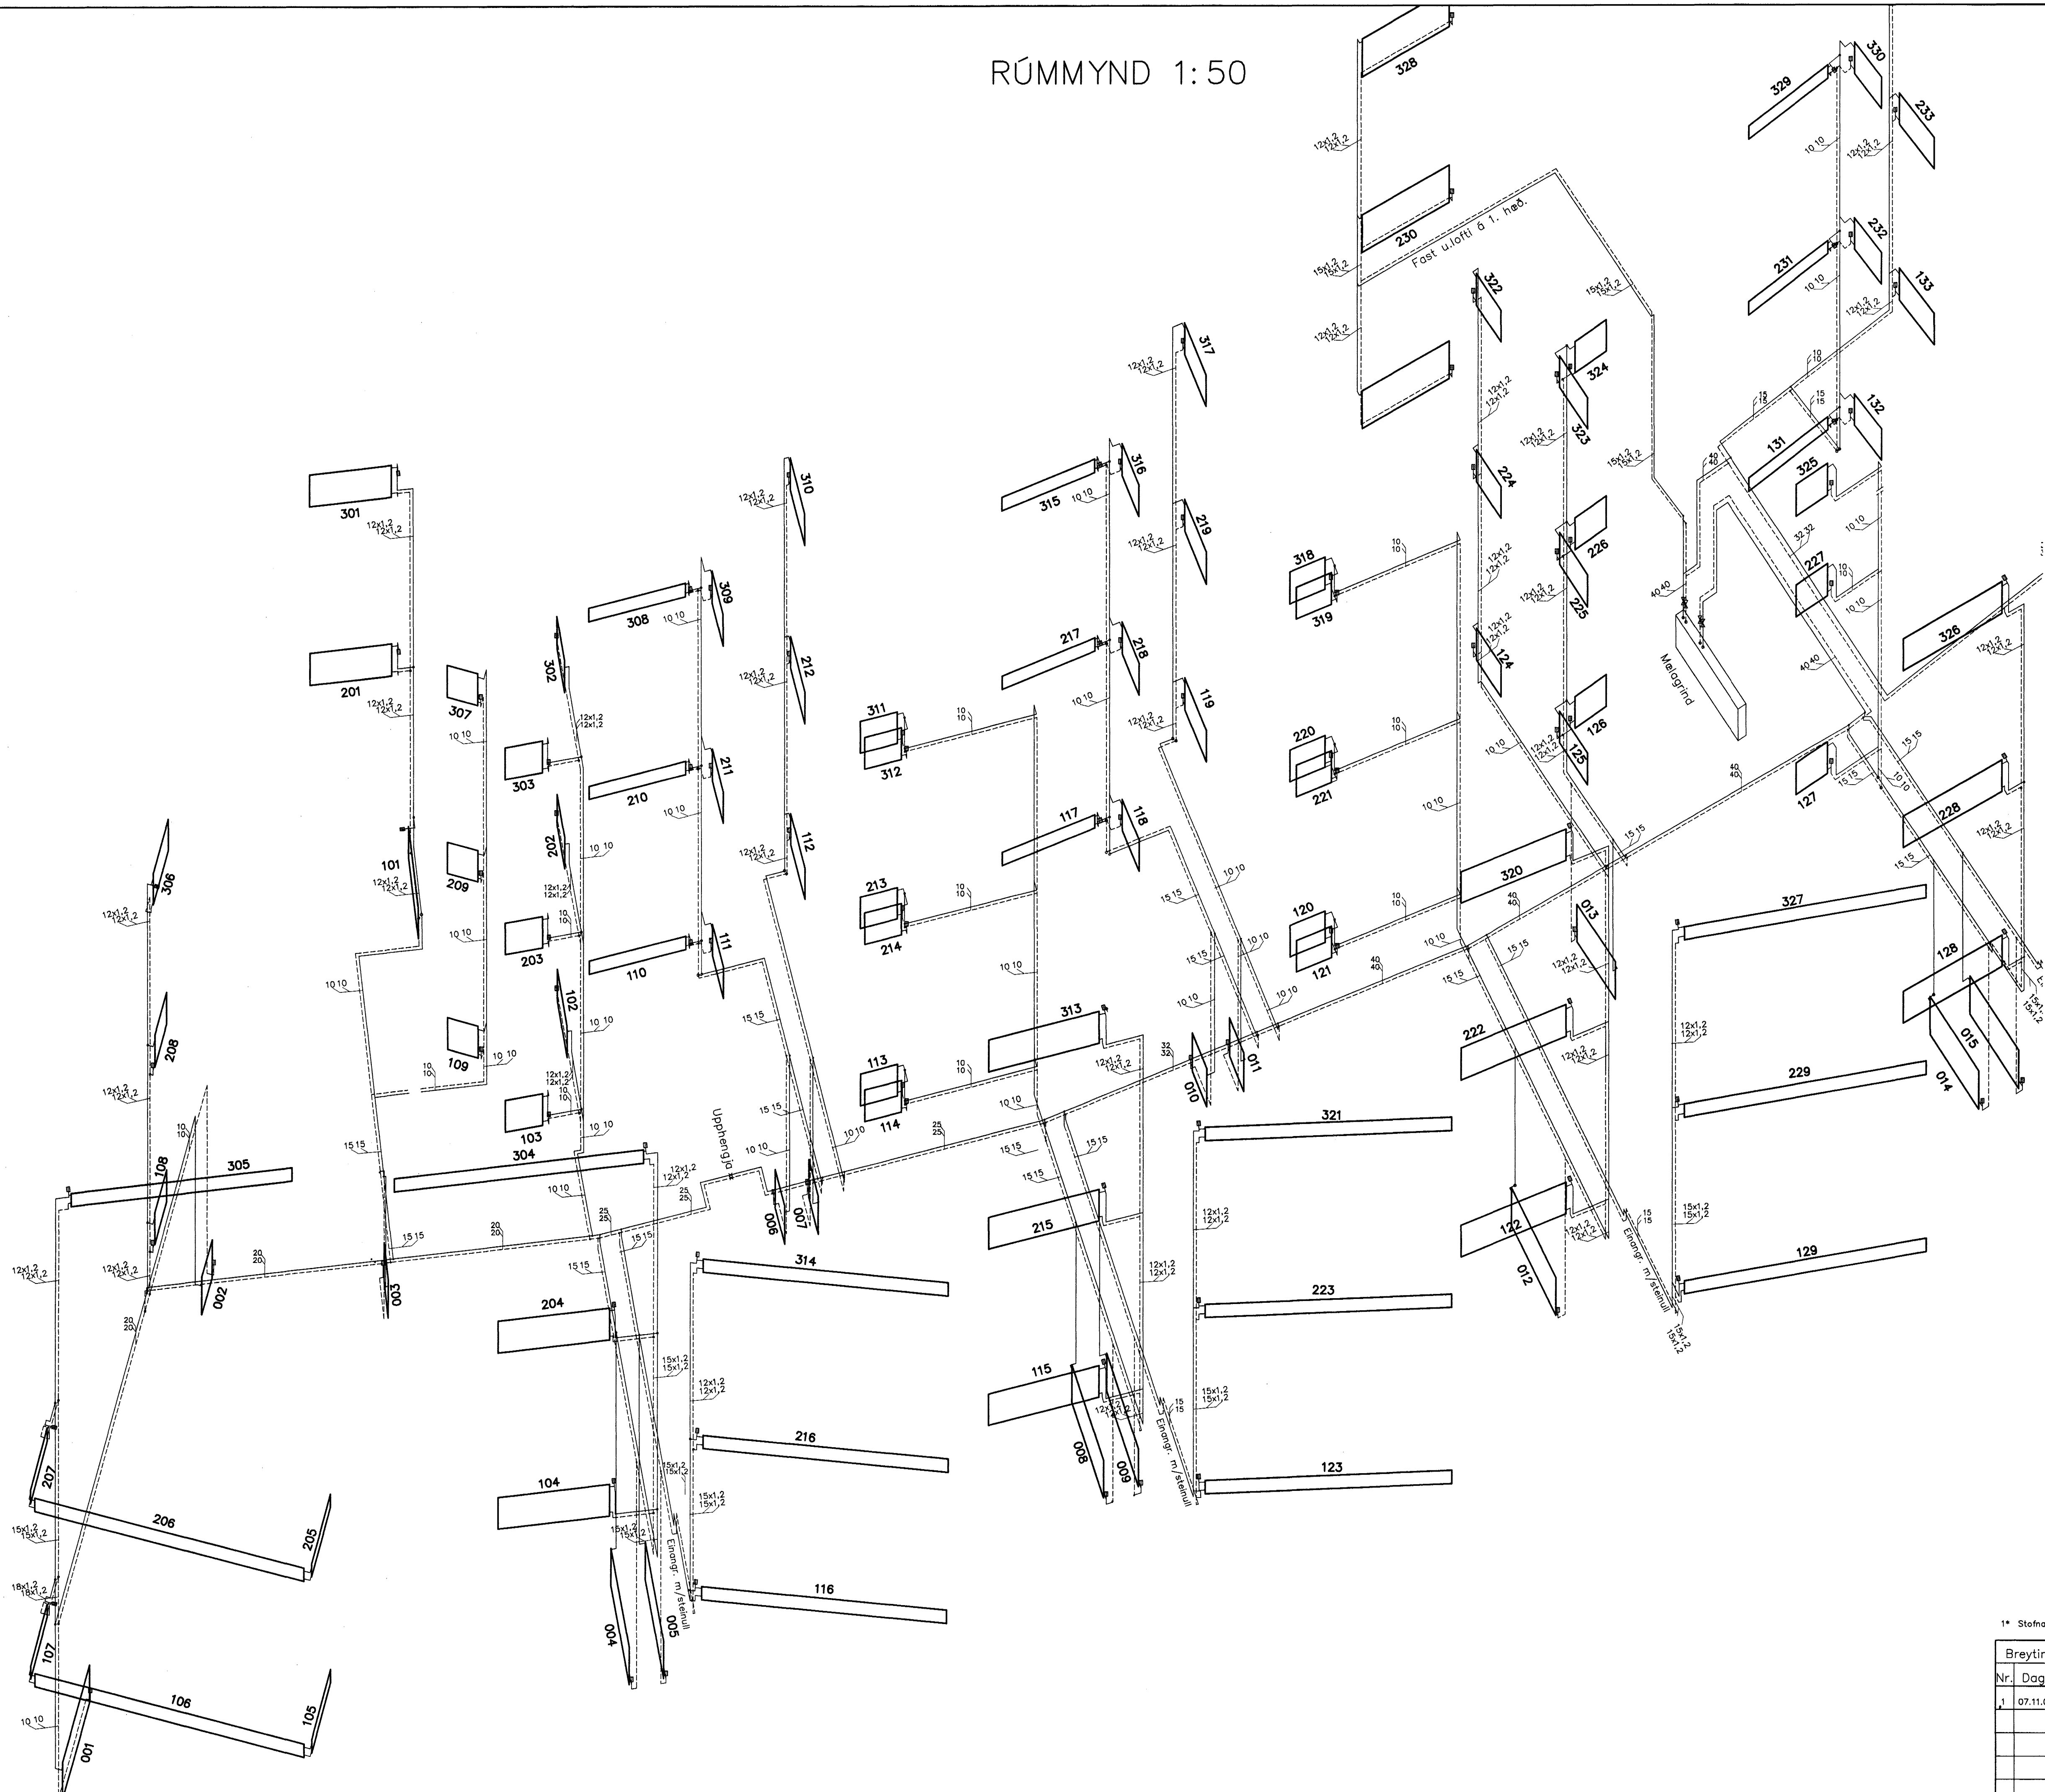

  
 Rannsóknarstofnun Byggingariðnaðarins  
 Vefbærni og samráðsmynd uppráttur, sbr. áf. 17.2 og 18.1 byggingarreglugerð.  


**Skýring: Hitalagnir.**

Allt efni í hitalagnir skal vera vottað af Rannsóknarstofnun Byggingariðnaðarins í samræmi við byggingarreglugerð og gildandi staðla.

Lagnir í kjallara og hular lagnir í stokkum og létum veggjum skulu vera skrúfuð svört stálrör skv. DIN 2440.

Stofnlagnir í kjallara einangrist með glerullarhólkum, en lagnir í létum milliveggjum og lagnastokkum einangrist með viðurkennri ádragseinangrun.

Sýnilegar lagnir á hæðum einangrist ekki.

Sýnilegar lagnir á hæðum "svört" þrýstingja stálrör af viðurkennri gerð skv. DIN 2394 með Polypropylen einangrunarkápu frá verksmiðju.

Ofnar skulu vera vottaðir af Rannsóknarstofnun Byggingariðnaðarins í samræmi við IST EN-442

Á ofna komi Heimeier ofnlokar skv. ofnaskrá og rúmmynd.

Á mælagrind komi AVP 32 þrýstijafnari og 2 stk AVDA 25 mótvegislokar.

1\* Stofnar frá mælagrind, Stofnar að stofuofnum

Breytingar		ERLUÁS 2 HF.	
Nr.	Dags.	Nafn	
1	07.11.02	ES	Verkfræðistofa Þráinn & Benedikt Laugavegi 178, 105 Rvk. Sími: 553 1770, 588 7776, Fax: 588-7701 Netfang: post@islandia.is
			Hítalagnir Rúmmynd

H BS | T BD | S  
 M 1:50  
 Nr. PH02  
 Dags. Sept 02  
 080148-3609  
