



MÆLAGRIND

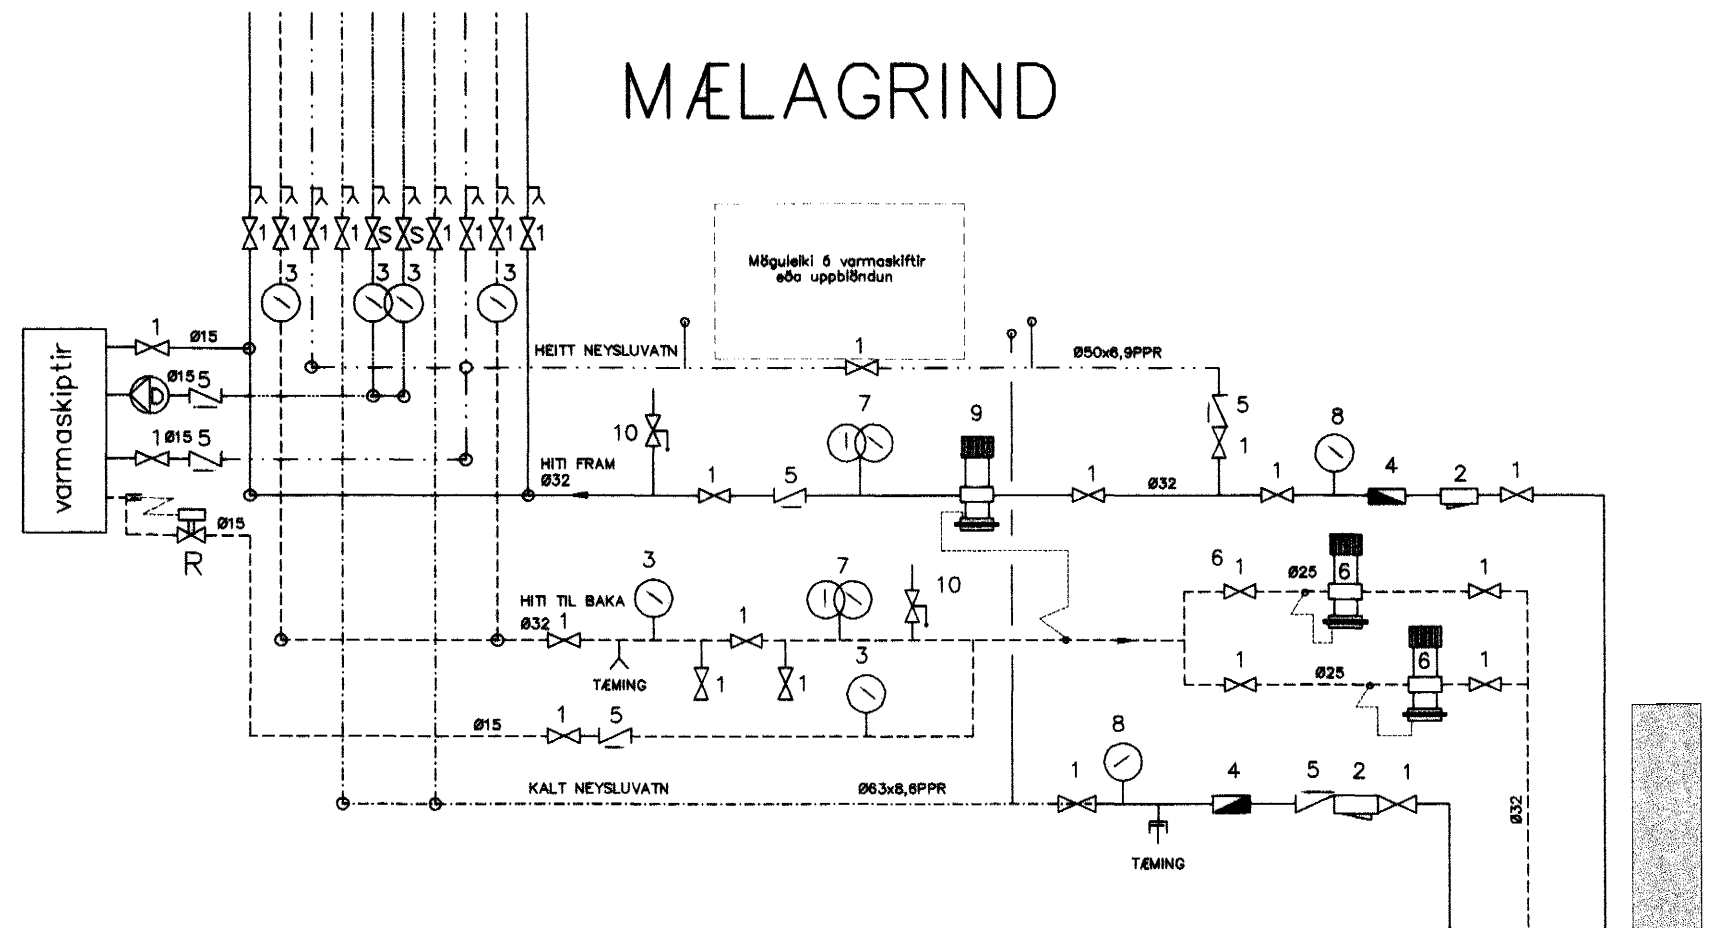

1. RENNILOKI
 2. SÍA
 3. HITAMÆLUR
 4. VATNSMÆLUR
 5. EINSTREYMSLOKI
 6. MÓTÞRÝSTILOKI DANFOSS-AVDA
 7. HITA OG ÞRÝSTIMÆLUR
 8. ÞRÝSTIMÆLUR
 9. MISMUNARÞRÝSTILOKI DANFOSS-AVP 032
 10. ÖRYGGISLOKI
- D. DÆLA GRUNDFOS UP20-15N 0,5m³/kist
 R. DANFOSS RAV15+RAVV 27/57°C (stílltur á 30°C)
 V. VARMSKIPTIR hitaveita: 75-45°C-kerfi: 35-55°C 0,5m³/kist

RÚMMYND 1:50

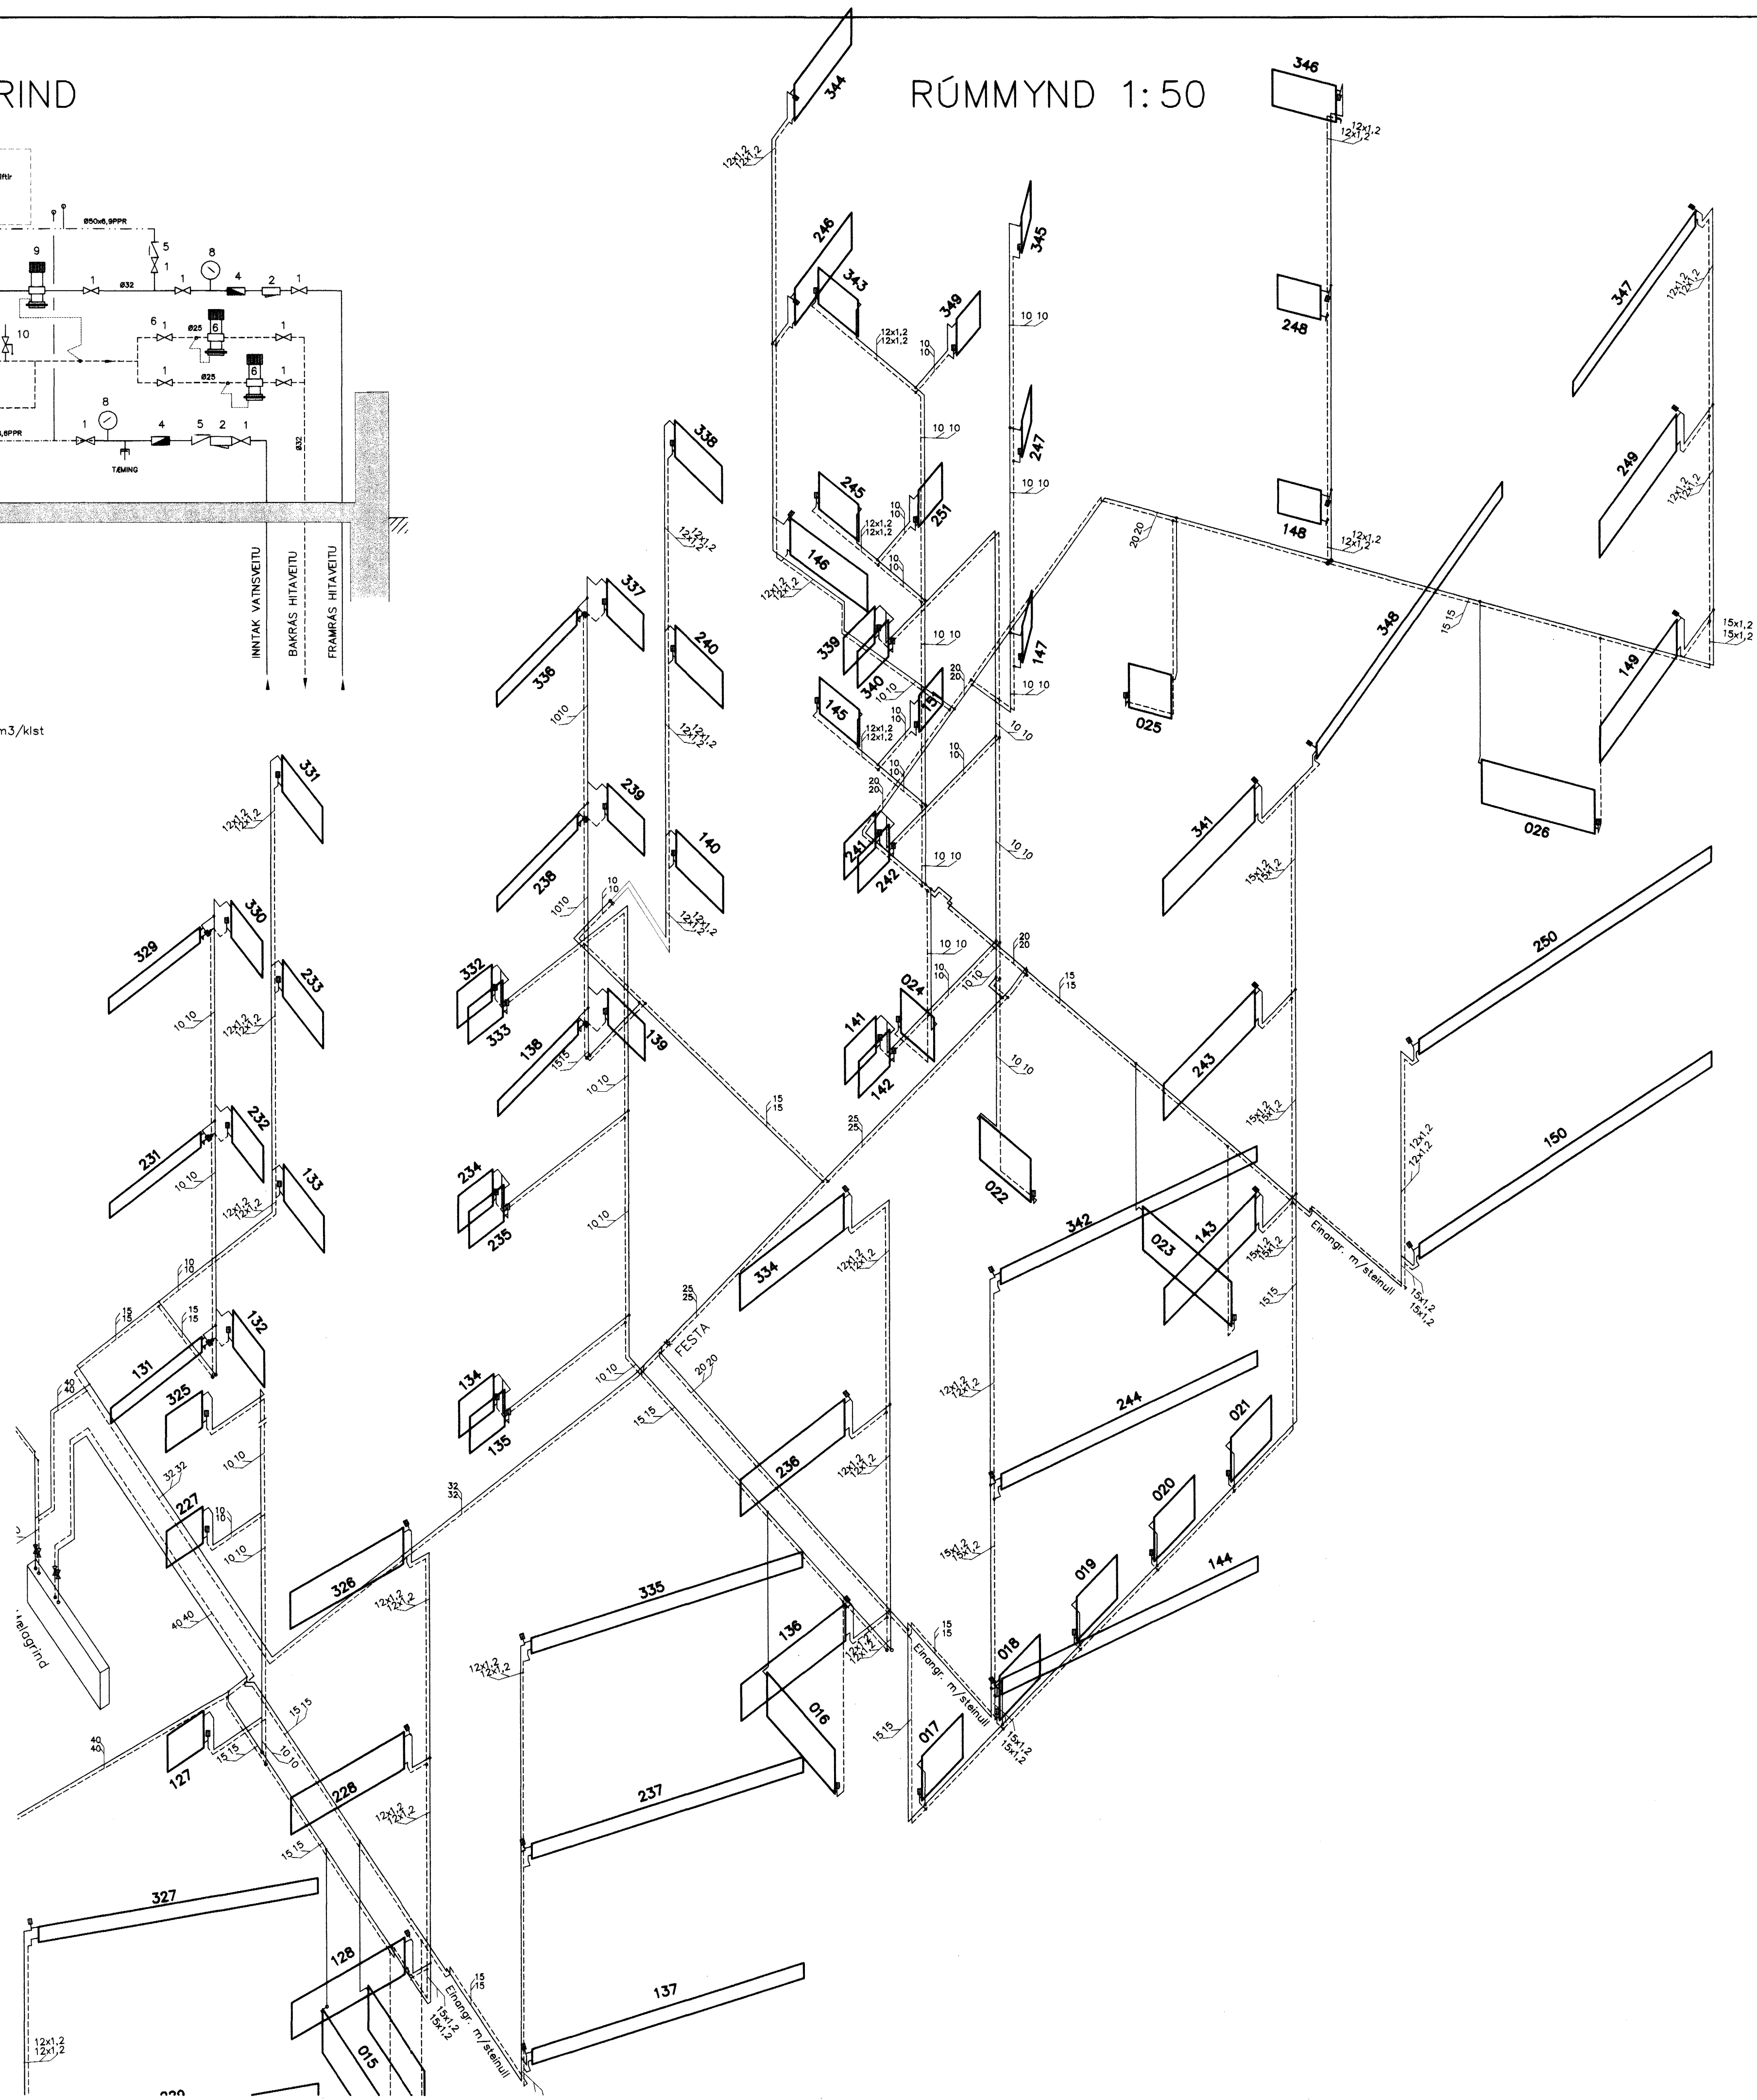

TEKNIKTÖSTAFAN EHF.
 Byggingafræðingur og samræmdur uppdráttur, skv. 17.2 og 19.2 byggingarreglugerð.
 15. NOV. 2002

Skýring: Hitalagnir.

Allt efni í hitalagnir skal vera vottað af Rannsóknarstofnun Byggingariðnaðarins í samræmi við byggingarreglugerð og gildandi staðla.

Lagnir í kjallara og huldar lagnir í stokkum og léttum veggjum skulu vera skrúfuð svört stálror skv. DIN 2440.

Stofnlagnir í kjallara einangrist með glerullarhólkum, en lagnir í léttum milliveggjum og lagnastokkum einangrist með viðurkennri ádragseinangrun.

Sýnilegar lagnir á hæðum einangrist ekki.

Sýnilegar lagnir á hæðum "svört" þrýstingja stálror af viðurkennri gerð skv. DIN 2394 með Polypropylen einangrunarköpu frá verksmiðju.

Ofnar skulu vera vottaðir af Rannsóknarstofnun Byggingariðnaðarins í samræmi við IST EN-442

Á ofna komi Heimeier ofnlokar skv. ofnaskrá og rúmmynd.

Á mælagrind komi AVP 32 þrýstijafnari og 2 stk AVDA 25 mótvegisklokar.

* Stofnar frá mælagrind, stofnar að stofuofnun

Breytingar	Nr.	Dags.	Nafn	Verkfæðistofa Þráinn & Benedikt	H.BS T.BD S.
	1	07.11.02	BS	Laugavegi 170, 105 Rvk. Sími: 568 1770, 568 7775, Fax: 568-7701 Netfang: post@islandia.is	M 1:50 Nr. PH01 Dags. Sept 02 080149-3609
				Hitalagnir	
				Rúmmynd	