
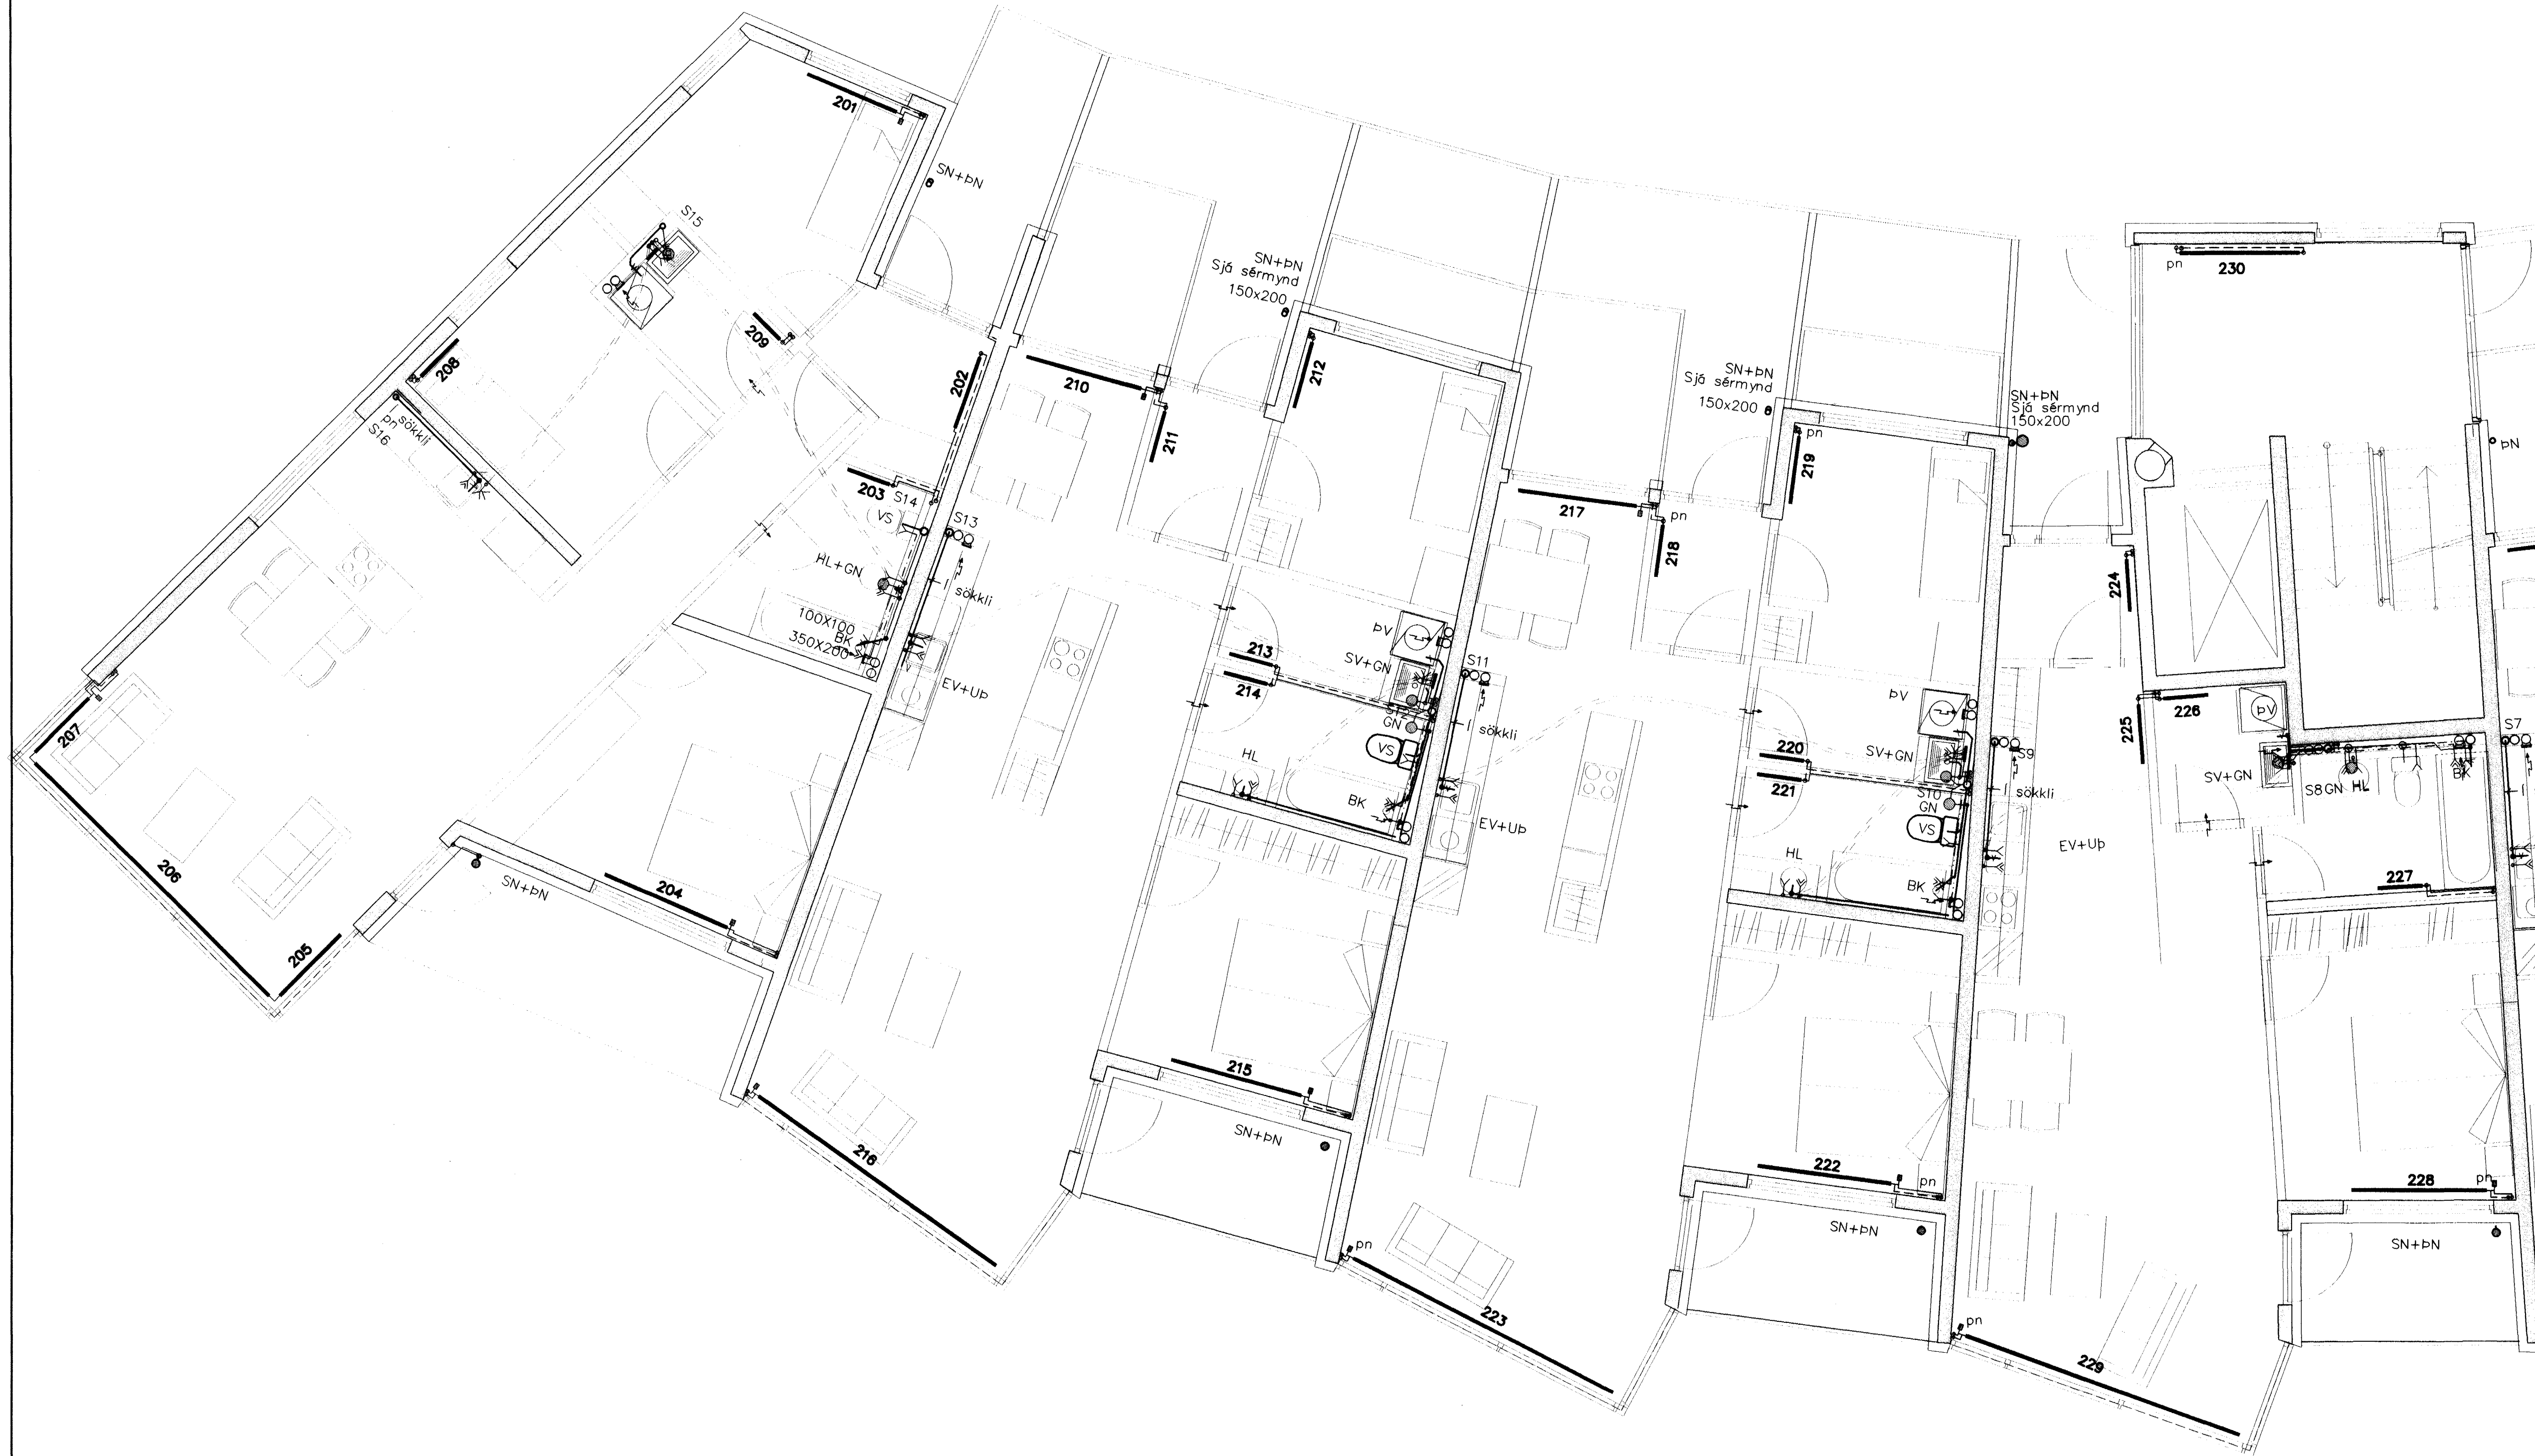


GRUNNMYND 2.hæð. 1:50

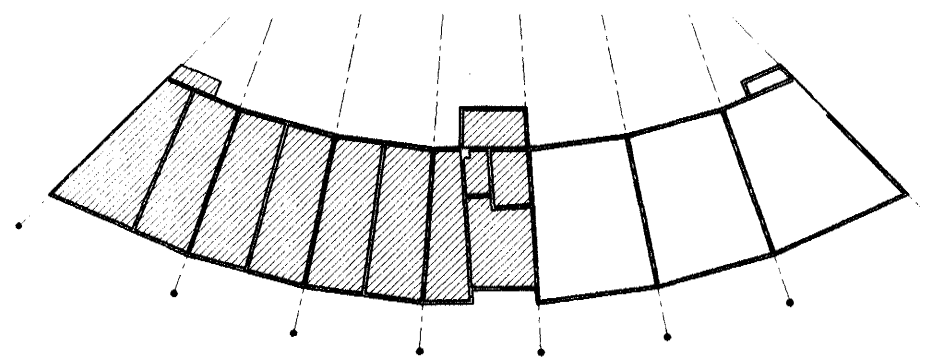

TEIKNISTOFAN EHF
 Yfirfarir og samræmur uppráttur, sbr.
 gr. 17.2 og 19.2 byggingareglugerð.
Asgeir

Byggingafræðingur og yfirfarir
 Atgætt þann
 15 NOV. 2002
Asgeir

Breytingar	ERLUÁS 2 HAF.		
Nr.	Dags.	Nafn	
		Verkfræðistofa Þráinn & Benedikt	H BS T BD S
		Laugavegi 178, 105 Rvk.	M 1:60
		Sími: 563 1770, 568 7775, Fax: 568-7701	Nr. P203
		Netfang: post@islandia.is	Dags. Sept 02
		Lagnir innianhúss	080148-3609