

SKÝRINGAR VID FRÁVEITULAGNIR Í JÖRD

- SKOLPLAGNIR Í JÖRD ERU PVC-, OG STEYPT RÖR.
- REGNVATNS- OG JARUVATNSLAGNIR Í JÖRD ERU PVC- OG STEYPT RÖR.
- TENGISTYKKI SKULU VERA AF SÖMU GERD OG PÍPUR.
- ALLAR ÖNEFNAR LAGNIR ERU Ø100 MED MINNST 20% HALLA.
- ÞAR SEM LÖGN FER GEGNUM SÖKKUL SKAL SETJA STYRKARHÓLK UTAN UM LÖGNINA AF NÆSTU RÖRSTÆRD FYRIR OFAN.
- UPPGEFNIR KÓTAR ERU RENNSLISKÓTAR.
- FRÁGANUR LAGNA SKAL VERA Í SAMRÆMI VID GILDANDI STADLA OG REGLUGERDIR.

SKÝRINGAR VID FRÁVEITULAGNIR INNAHÖSS:

- PÍPUR OG TENGISTYKKI ERU ÚR PP-PLASTI MED MÖFFUTENGJUM SÉRSTAKLEGA HLJÓÐDEMPAD
 - PÍPUR SKAL EINANGRA MED 20 mm HÖLKUM ÚR ÖBRENNANLEGU EFNI OG GÖMMIÞETTINGUM.
 - LAGNIR SKULU HAFNA A.M.K. 50 % HALLA NEMA ANNAD SÉ TEKID FRAM.
 - ÞAR SEM LAGNIR LIGGJA GEGNUM HÆÐASKIL, SKAL SETJA BRUNAHLÍFAR UTAN UM RÖR.
 - MESTA FJARLÆGD MILLI UPPHENGJA ER:
- | NAFN MÁL | LÖDRÉTT(m) | LÁRÉTT(m) |
|----------|------------|-----------|
| 32-50 | 1,0 | 0,5 |
| 75 | 1,5 | 1,0 |
| 100 | 2,5 | 1,0 |
- FRÁGANUR LAGNA SKAL VERA Í SAMRÆMI VID GILDANDI STADLA OG REGLUGERDIR.

NEYSLUVATNSLAGNIR VERKLÝSING – RYDFRIAR LAGNIR

- NEYSLUVATNSLAGNIR ERU ÚR STÁLI RYDFRIAR PÍPUR, GERDAR FYRIR ÞRÝSTITENGI VOTTADAR AF RANSÓKNARSTOFNUN BYGGINGARINADARINS SKV. DIN NO.1.4401 (BS, 316, 316L)
- ALLAR LAGNIR SKULU ÞRÝSTIÞRÓFADAR MED 10 bara ÞRÝSTINGI SEM SKAL STANDA Í 24 TÍMA, FARA SKAL Í EINU OG ÖLLU EFTIR FYRIRMÆLUM FRAMLEIÐANDA LAGNA UM MEDHÖNLUN OG UPPSETNINGU.
- PÍPUR SKAL EINANGRA MED EINANGRUNARHÖLKUM

NEYSLUVATNSLÖGN VERKLÝSING – PEX PLAST LAGNIR:

- PÍPUR SKULU VERA PEX LAGNIR RÖR Í RÖR
- PÍPUR SKULU ÞOLA A.M.K. 70°C VID 10 bar MIDAD VID STÖÐUGT ÁLAG Í 50 ÁR
- TENGILAGNIR AD ÞRIFATEKJUM SKULU VERA Ø15 NEMA ANNAD SÉ TEKID FRAM.
- FRÁGANUR LAGNA SKAL VERA Í SAMRÆMI VID GILDANDI STADLA OG REGLUGERDIR.

HITALAGNIR VERKLÝSING – STÁLLAGNIR:

- PÍPUR SKULU VERA SVARTAR STÁLPIPUR (DIN 2440 EDA SAMSVARANDI). TENGISTYKKI SKRÖFUÐ SKV. DIN 2950
- PÍPUR SKAL EINANGRA MED 15mm HÖLKUM ÚR ÖBRENNANLEGU EFNI.
- VALDIR OFNAR SKULU FRAMLEIÐDIR Í SAMRÆMI VID ÍST EN 442
- Á ALLA OFNA KOMI LOFTSKRÖFA OG STILLITÉ
- ÖLL OFNATENGI ERU 10mm
- MESTA FJARLÆGD MILLI PÍPUUPPHENGJA MÁ VERA 2m.
- Á ALLA OFNA KOMI HITASTYRDIR LOKAR.
- REYNSLUÞRÝSTINGUR ER 8 bar
- FRÁGANUR LAGNA SKAL VERA Í SAMRÆMI VID GILDANDI STADLA OG REGLUGERDIR.
- ALLAR LAGNIR SKULU ÞRÝSTIÞRÓFADAR MED 6 bara ÞRÝSTINGI SEM SKAL STANDA Í 24 TÍMA.
- EINANGRA SKAL LAGNIR MED STEIN – EDA GLERULLAHÖLKUM SKV. VERKL.

HITALAGNIR VERKLÝSING – PEX PLAST LAGNIR



- PÍPUR SKULU VERA PEX-PLASTRÖR MED SÖREFNISÞÉTTU LAGI
- PÍPUR SKULU ÞOLA A.M.K. 70°C VID 10 bar MIDAD VID STÖÐUGT ÁLAG Í 50 ÁR
- TENGISTYKKI SKULU VERA AF VIDURKENNDRI GERD
- PÍPUR ERU Ø12MM NEMA ANNAD SÉ TEKID FRAM
- LAGNIR ERU RÖR Í RÖR LAGNIR

GÓLFHITALAGNIR VERKLÝSING

- PÍPUR SKULU VERA PEX-PLASTRÖR MED SÖREFNISÞÉTTU LAGI
- PÍPUR SKULU ÞOLA A.M.K. 60°C VID 10 bar MIDAD VID STÖÐUGT ÁLAG Í 50 ÁR
- TENGISTYKKI SKULU VERA AF VIDURKENNDRI GERD

SKÝRINGAR :

- HL = HANDLAUG
- RV = RÆSTIVASKUR
- SV = SKOLVASKUR
- SB = STURTA
- VS = SALERNI
- BS = BRUNASLANGA
- ÞV = ÞVOTTAVÉL
- ÞNF = ÞAKNIDURFALL
- GNG = GÓLFNIDURFALL MED GEGNUMSTREYMI
- NF = NIDURFALL
- ÞS = ÞVACSKÁL
- HP = HÁPUNKTUR
- FS = FALLSTAMMAR
- BK = BÖTNKÓTI
- TK = TOPPKÓTI
- RF = RYDFRIJAR PÍPUR
- ÚL = ÚTLOFTUN
- PN = PÍPA NIDUR
- PU = PÍPA UPP
- SK = SKOLKRANI
- ÚK = ÚTIKRANI

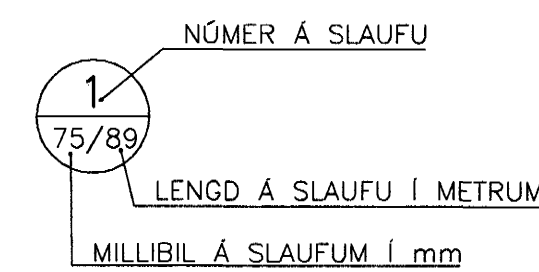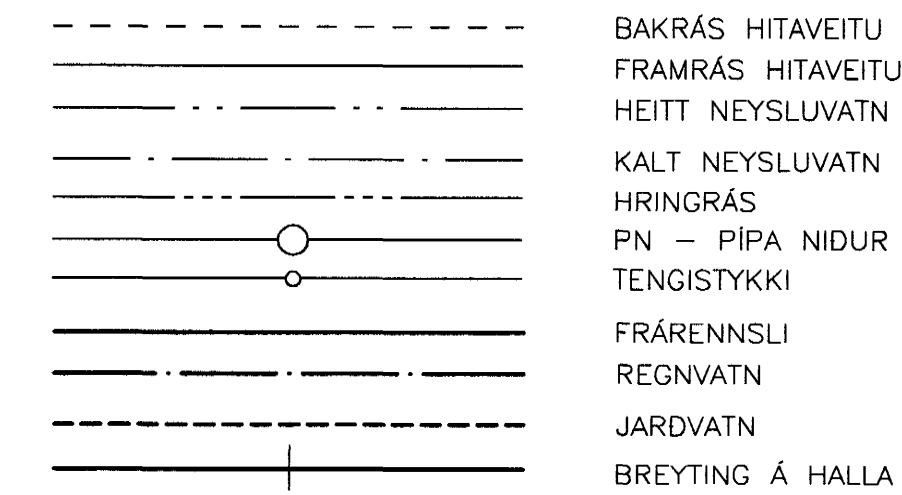

ÞRÝSTIÞRÓFUN ÁPLAST OG PEXLAGNIR


ÞRÝSTIÞRÓFID SKAL GERA Í 2 AFÖNGUM:

FORÞRÓFUN:

EF KOSTUR ER SKAL MÆLIBÓNADUR VERA STADSETTUR Á LEGSTA STAD KERFISINS. FYLLA SKAL LAGNIR MED VATNI, PASSA VEL AD EKKERT LOFT SÉ Á KERFINU OG AD ÞAD SÉ EKKI TENGT VEITU. LÁTA VATN NÁ UMHERFISHITA. AUKA ÞRÝSTING Á KERFINU UPP Í 1,5 X NOTKUNARÞRÝSTING [A] OG BÍÐA Í 10 MIN. AUKA ÞRÝSTING Í 1,5 X NOTKUNARÞRÝSTING OG AFTUR EFTIR 20 MIN. SKRÁ ÞRÝSTING EFTIR 30 MIN [B] OG AFTUR EFTIR 60 MIN [C] OG MÁ ÞRÝSTINGURINN EKKI HAFNA FALLID MEIRA EN 0,6 bar Á ÞEIM TÍMA. FORÞRÓFI TELST VERA LOKID MED FULLHÆGJANDI ÁRANGRI EF ENGINN LEKI KEMUR FRAM OG ÞRÝSTINGSFALL SIDUSTU 30 MÍNÓTNA ER EKKI YFIR 0,6 bar. [C]

ADALÞRÓFUN:

ADALÞRÓFUN SKAL FARA FRAM Í BEINU FRAMHALDI AF FORÞRÓFUN OG TÍMALENGD ÞESS ER UM 2 KLST. ÞRÓFÞRÝSTINUR EFRIR FORÞRÓF Á TÍMAPUNKTI [C] SKAL SKRÁSETTUR. ADALÞRÓFI TELST LOKID MED FULLNEGJANDI ÁRANGRI EF ÞRÓFUNARÞRÝSTINGUR FELLUR EKKI MEIRA EN 0,2 bar [D] FRÁ BYRJUNARÞRÝSTINGU ÞRÓFSINS OG EF ENGINN LEKUR KOMA FRAM. EF ÞRÝSTINGUR FELLUR MEIRA EN 0,2bar MEDAN Á ÞRÓFI STENDUR VERÐUR AD ENDURTAKA ALLT ADALÞRÓFID AFTUR.

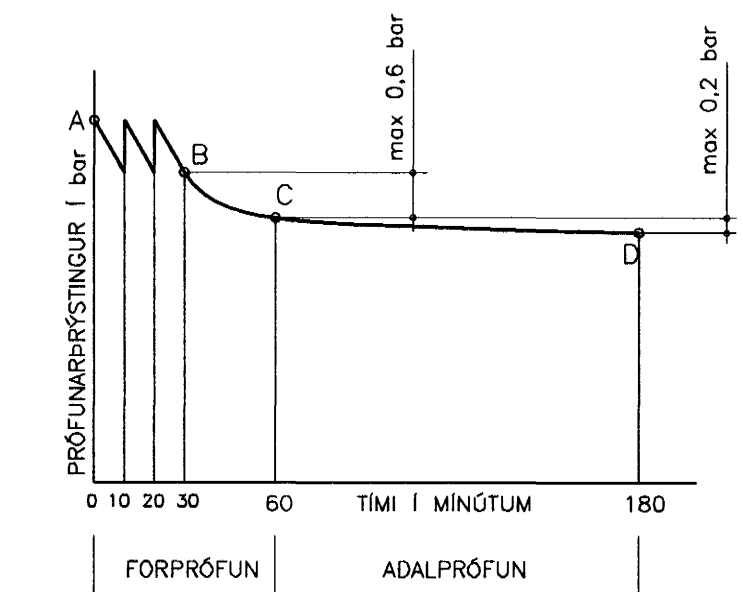

Byggingafulltrúi Hálfarfarbar
Afgreitt þann
15 NOV. 2002

ÓTG. DAGS. BREYTING:	HANNAD	SAMP.
ERLUÁS 13, HAFNARFIRDI		LAGNIR ALMENNAR SKÝRINGAR
		Áritun lögg. hönnuða: Björn Gústafsson, Kt.:180550-4889.
B&JARHRAUNI 20•220 HAFNARJÖRDUR Heimilisíða: www.vsb.is • Netfang: vsb@vsb.is Sími:585-8600 Fax: 585-8610•kt:710766-2899	Hannað: BS Mál: 1:50 Dags: 01.11.02	Teiknað: LA Yfirfarid: Nr: 02799-P00