
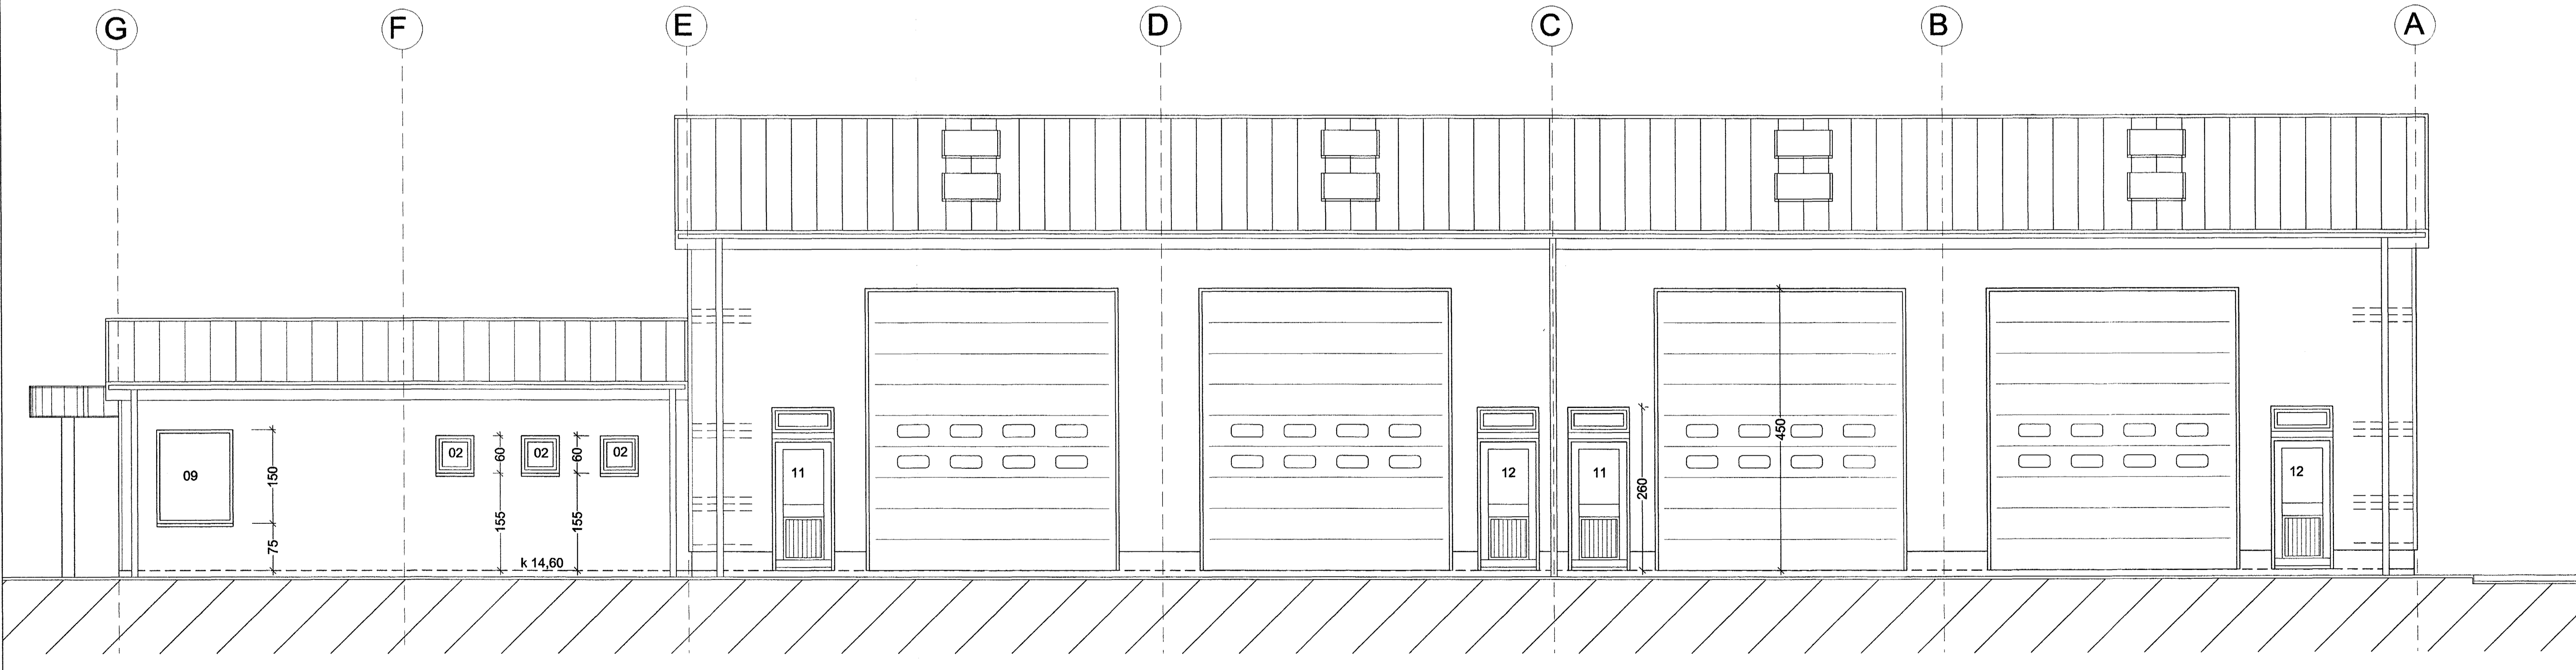


# Hringhella 4, Hafnarfirði

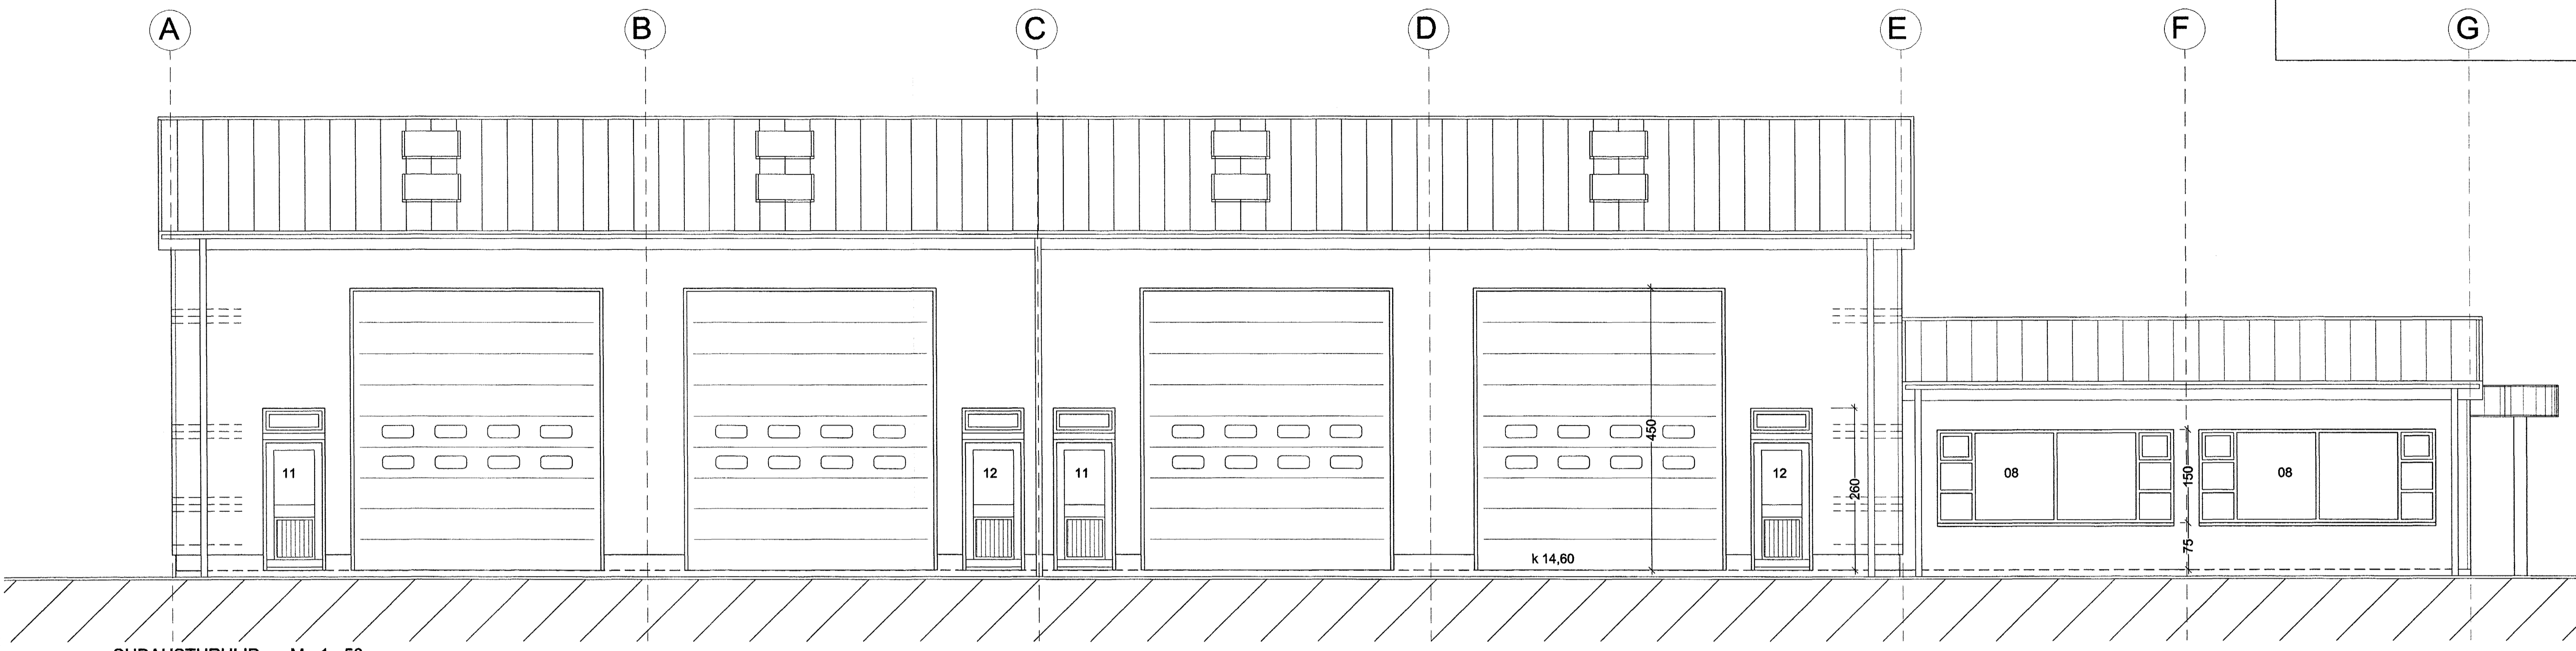

Byggingatillit Húsnáttíðni  
 Algreitt þann  
 18 NOV 2002  
*[Signature]*

**HRINGHELLA 4 HAFNARF. ÚTLIT LANGHLIÐAR**

VERK. NR. 242      DAGS. 01-10-2001      MÁL. 1:50  
 TEIKN. NR. 204      BREYTT. 12.-11.-2002

**JÓN GUDMUNDSSON** ARKITEKT      *Jón Guðmundsson*  
 VINNUSTOFA      SUÐURLANDSBRÁUT 16      HEYKJÁVIK      Sími 662 8066

Hringhella 4, Hafnarfirði, Teikninguáfangi Jóns Guðmundssonar, 2.10.2001, 18:46