


Format A1 (841x594 mm) is 20 mm outside of this frame

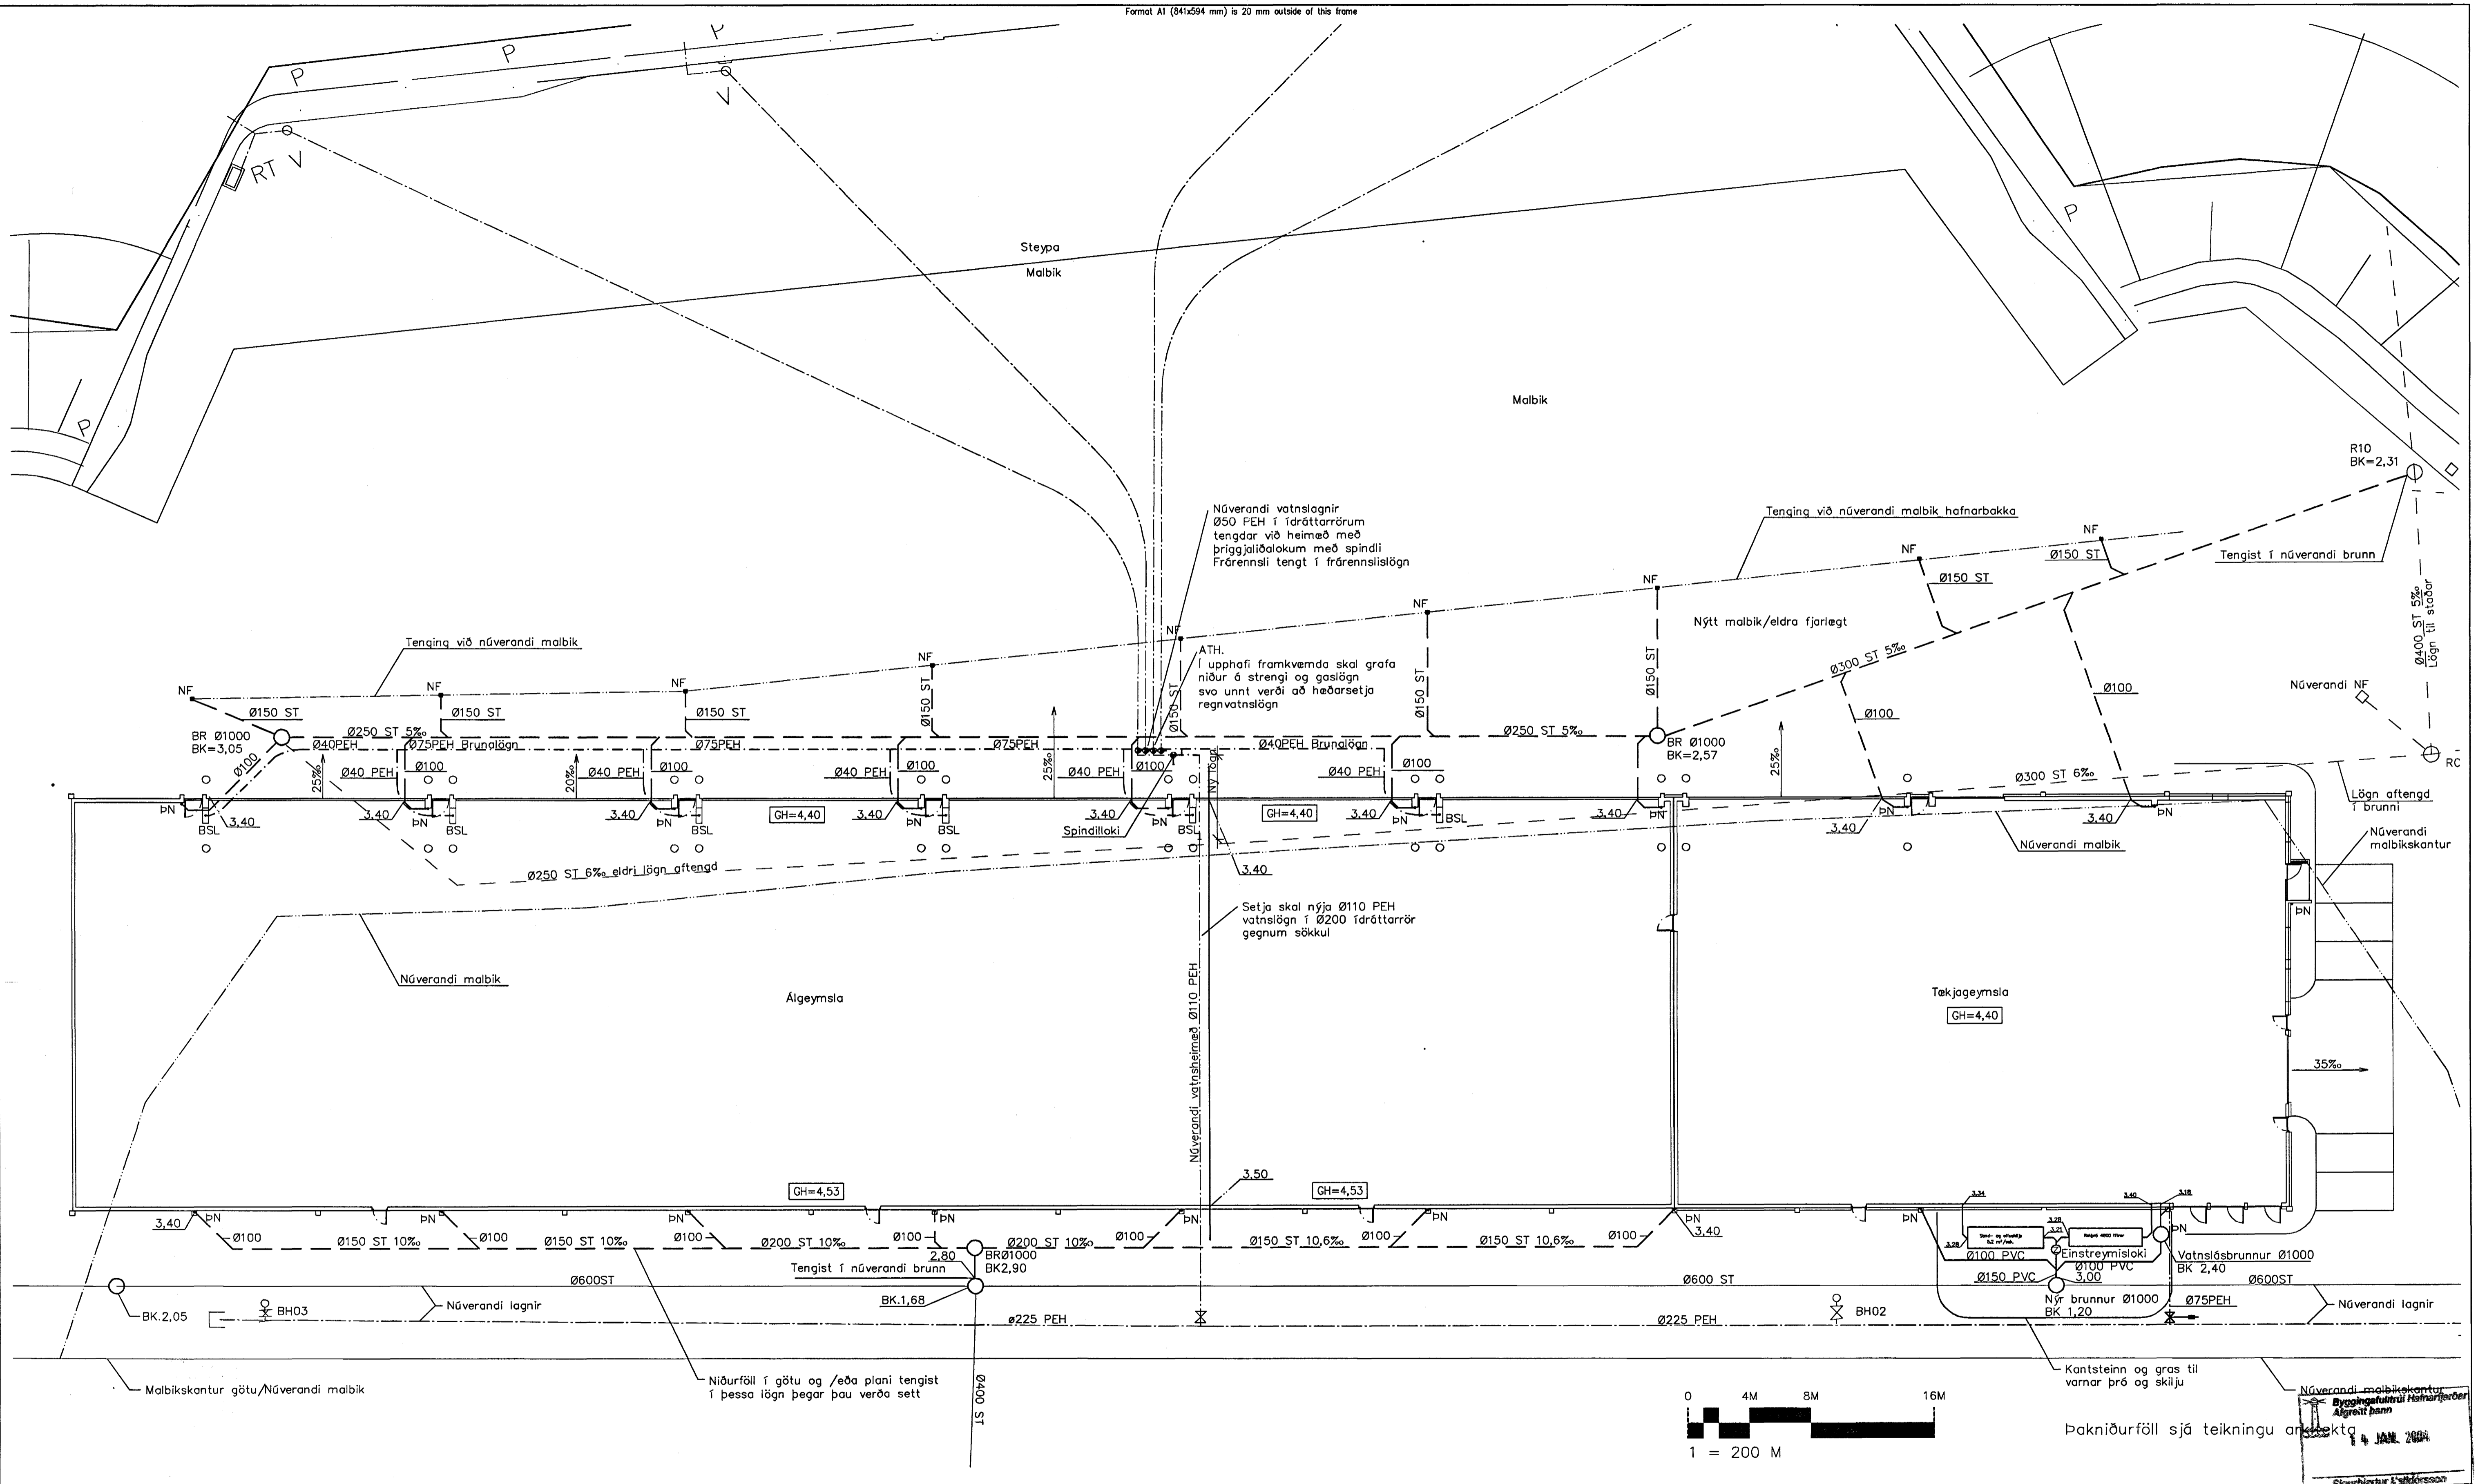

<p>Skýringar: Explanations:</p>							<p>Fjöldi stykja Number of pieces</p>			<p>Hluttur Object</p>			<p>Afnúmer Item</p>			<p>Efni Material</p>			<p>Þyngd Weight</p>			<p>Stærð Formát</p>			<p>Skala Scale</p>			<p>Alhúsgæmdir Remarks</p>				
	<p>1 Gólfhæð og hæð á lögnum hækkað</p>			<p>8-12-03 SG</p>			<p>IV III II I</p>			<p>Mhl.01 Víkurgata 3 / ál- og tækjagymsla</p>			<p>Vatns- og frárennisl. á 100</p>			<p>7510 12094</p>			<p>US33</p>			<p>1:200</p>			<p>Alhúsgæmdir</p>							
<p>Breyt. Rev.</p>			<p>Breyting Revision</p>			<p>Dags. Date</p>			<p>Samb. Approved</p>			<p>Notk. heimil. Released</p>			<p>Teknað Drawn</p>			<p>Yfirferð Checked</p>			<p>Dags. Date</p>			<p>Samb. Approved</p>			<p>Dags. Date</p>			<p>Notk. heimil. Released</p>		
<p>Tvív. teikningar nr. ISAL Ref. drawing no. of ISAL</p>			<p>Samsetn. teikningar nr. ISAL Assembly drawing no. of ISAL</p>			<p>ALCAN PRIMARY METAL EUROPE ISAL Alcan Iceland Ltd</p>			<p>Streumvirk IS-222 Heitarforvarnir</p>			<p>168926</p>			<p>1</p>			<p>1</p>			<p>1</p>			<p>1</p>			<p>1</p>					