


Formal A1 (841x594 mm) is 20 mm outside of this frame

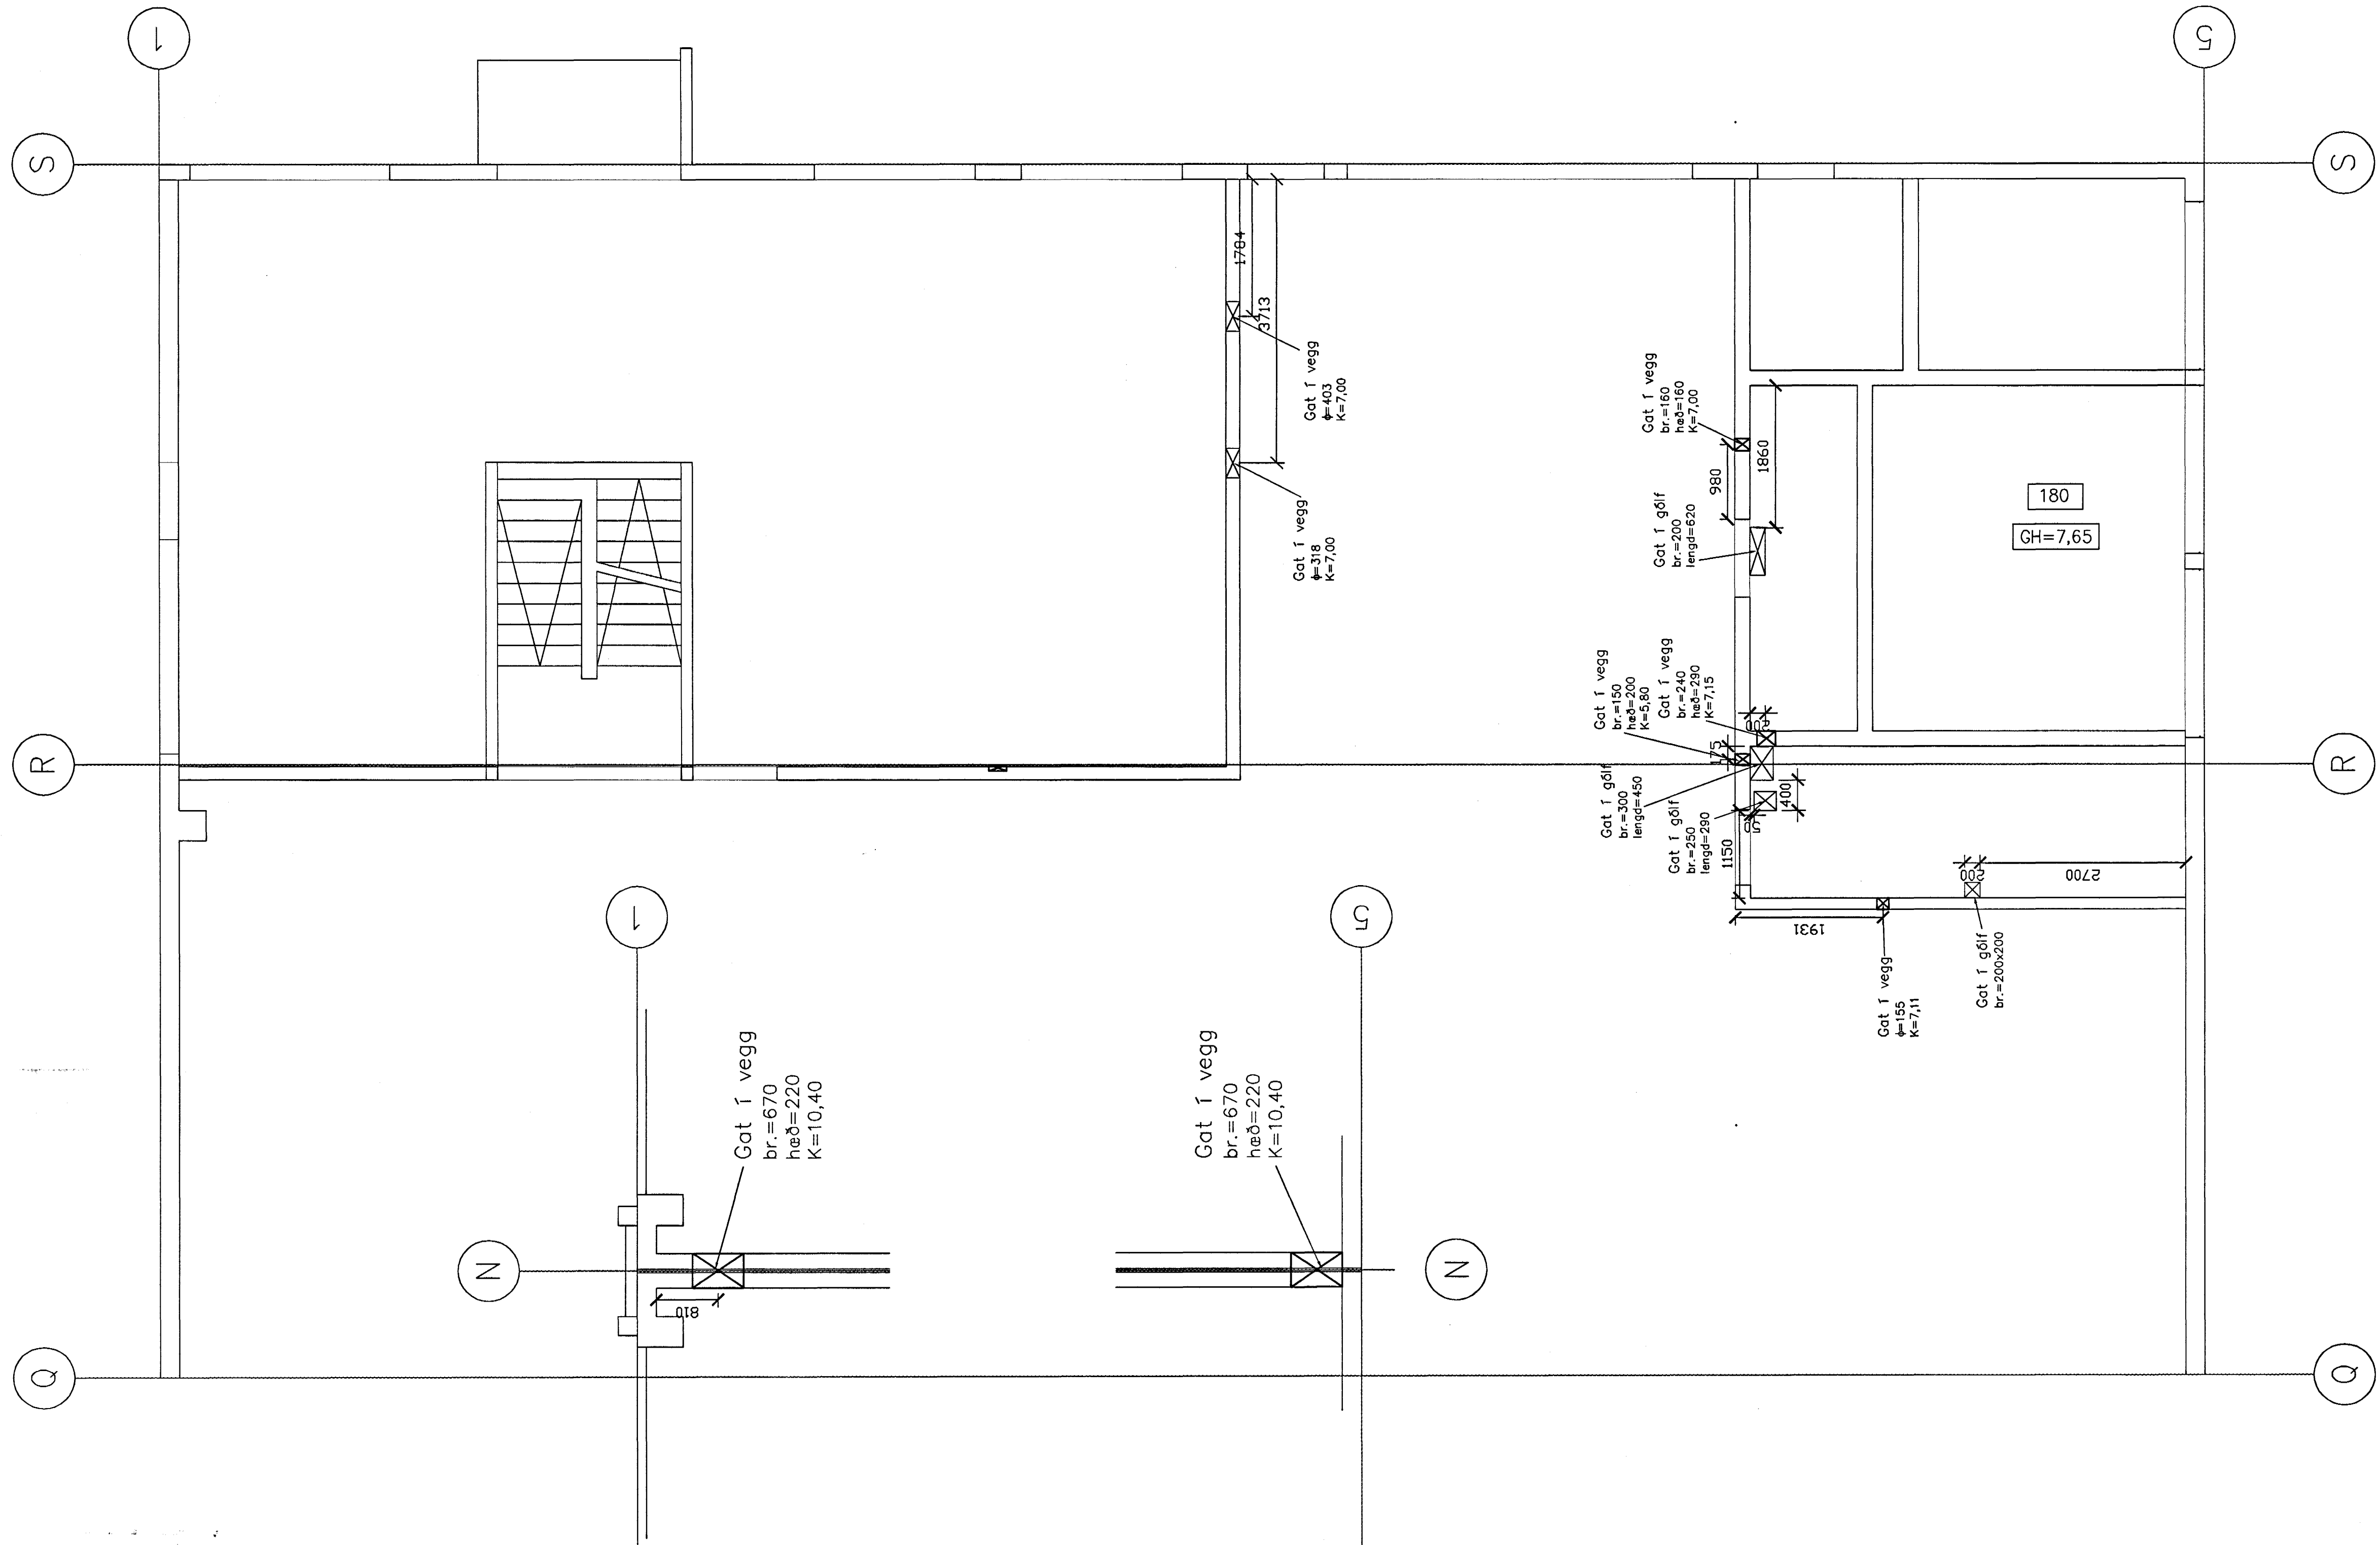

Skýringar:

Öll mál eru millimetrar [mm]

Gatamerkingar:

br. (breidd), hæð og lengd gats  
K=kóti neðri brúnar gats

Byggingafræðingur  
Algrætt þann  
13 JAN. 2004  
Sigurbjartur Káldórsson



Skýringar:  
Explanations:

| Breyt. Rev. | Breyting Revision             | Dagss. Date | Samþ. Approved | Netk. heiml. Released |
|-------------|-------------------------------|-------------|----------------|-----------------------|
| 2           | Göt í línu S-N bætt við       | 15-12-03    | SG             |                       |
| 1           | Göfihæð og hæð á götum hækkað | 8-12-03     | SG             |                       |

Tæ. teikningar nr. ISAL  
Ref. drawing no. of ISAL

Samsetn. teikningar nr. ISAL  
Assembly drawing no. of ISAL

|   |   |  |                    |                          |   |                         |
|---|---|--|--------------------|--------------------------|---|-------------------------|
| Fjöldi stykja<br>Number of pieces                       | Hlutur<br>Object  | Atriði<br>Item                         | Efni<br>Material   | eo. stk.<br>Weight       | totalt í heild<br>(epl.) Total  | Athugasemdir<br>Remarks |
| IV III II I   | Mhl.01 Vikurgata 3 / ál- og tækjageymsla<br>Burðarbol - gataplan<br>Grunnmynd 1.hæð |  |                    |                          | Stærð<br>Formal A1<br>7510 12094<br>Kostn.nr. - búna. nr. / CO. no. - Eq. no.<br>US33 | 1:50                    |
| Tilkonað / Drawn  |   | SG JW                                  | Yfirferð / Checked | SG                       | 22.09.2003  | Samþykkt / Approved     |
| ALCAN PRIMARY METAL EUROPE<br>ISAL<br>Alcan Iceland Ltd |   | Straumevík<br>IS-222 Hafnarforðar      |                    | ALCAN                    |   | 168915                  |
| Tilkonað / Drawn  |   | Yfirferð og stigið / Checked and filed |                    | Notkun heimil / Released |   | 2                       |