Format A1 (841x594 mm) is 20 mm outside of this frame

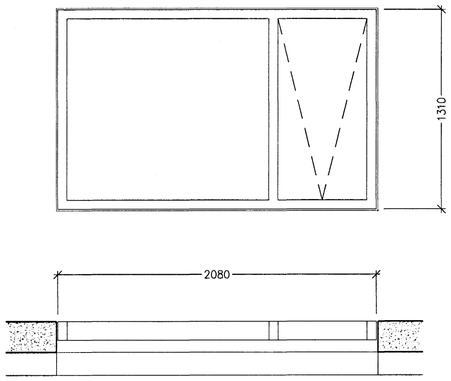

ÚG-1
Ál-tré gluggi
1.hæð -> 2 stk.
2.hæð -> 2 stk.

Steypugat í mm: 2100 x 1230 x Þykkt veggjar.

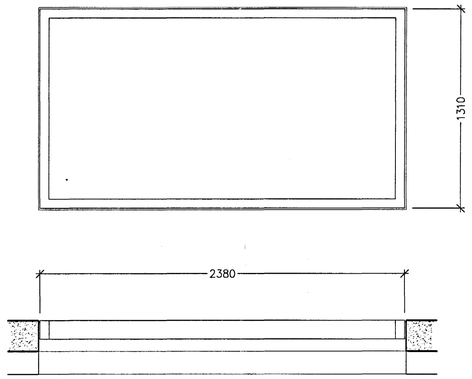

ÚG-2
Ál-tré gluggi
2.hæð -> 1 stk.

Steypugat í mm: 2400 x 1230 x Þykkt veggjar.

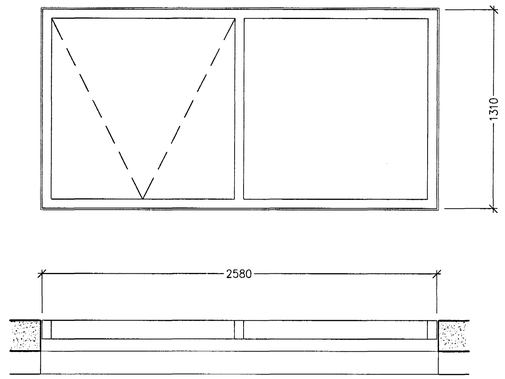

ÚG-3
Ál-tré gluggi
1.hæð -> 1 stk.
2.hæð -> 1 stk.

Steypugat í mm: 2600 x 1230 x Þykkt veggjar.

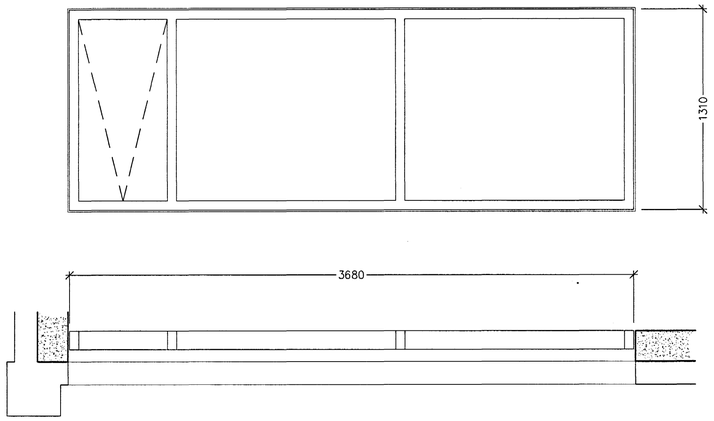

ÚG-4
Ál-tré gluggi
1.hæð -> 1 stk.
2.hæð -> 1 stk.

Steypugat í mm: 3700 x 1230 x Þykkt veggjar.

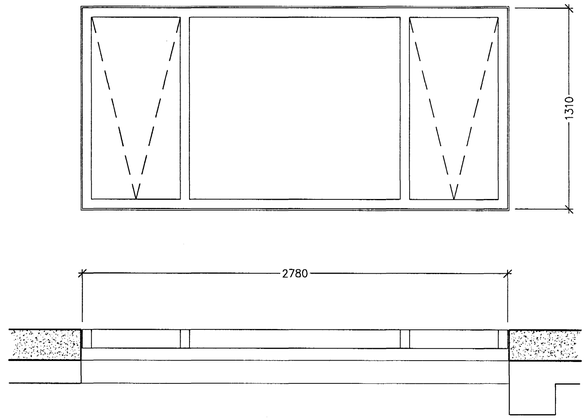

ÚG-5
Ál-tré gluggi
1.hæð -> 1 stk.
2.hæð -> 1 stk.

Steypugat í mm: 2800 x 1230 x Þykkt veggjar.

Gluggar merktir ÚG-1, 2 og 3 eru á norðurhlið byggingar og gluggar merktir ÚG-4 og 5 er á vesturhlið byggingar.

Öll mál og aðstæður skoðist á staðnum fyrir smíði.

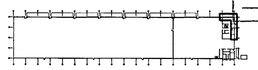

Byggingarfulltrúi Hafnarfjarðar
Afgreitt þann
13 JAN. 2004
Sigurbjartur Kaldórsson

Skýringar:
Explanations:

ARK ÍS ehf
arkitektar ráðgjafar

Aðalsteinn Snorrason	arkitekt faí 161161-2769
Egill Guðmundsson	arkitekt faí 270152-6869
Gísli Gíslason	arkitekt faí 160657-4809
Skólavörðustíg 11	101 reykjavík
sími	511 2060
fax	511 2066
netfang	arkis@ark.is

Breyt. Rev.	Breyting Revision	Dags. Date	Samþ. Approved	Nýtk. heimil. Released

Tilv.teikningar nr. ISAL
Ref.drawing no. of ISAL

Samsetn.teikningar nr. ISAL
Assembly drawing no. of ISAL

This drawing is the property of the Alcan Iceland Ltd. and handed out for personal use only. It may neither be copied nor made available to others without permission of the Alcan Iceland Ltd. The receiver is liable for any misuse.

Fjöldi stykkja Number of pieces	Hlutur Object	Atriði Item	Efni Material	ea.: stk Weight	total: í heild (kg) Þyngd	Athugasemdir Remarks
IV III II I						

Mhl.01 Víkurgata 3 / ál-og tækjageymsla

Gluggar utanhúss

Grunnmyndir og ásýndir

Stærð Format A1 | Mkv. Scale 1: 20

Kostn.nr.-bún.nr. / COno.-Eq.no. 7510 12094

AKS no. US33

Verktaki / Supplier: ARKÍS ehf

Teikn.nr. verktaka / Drw.no. of suppl. (31)4.01 | Breyt./Rev.

Teiknað Drawn gg jg ms 26.09.03 | Yfirfarið Checked as | Samþykkt Approved as

ALCAN PRIMARY METAL EUROPE
ISAL Alcan Iceland Ltd
Straumsvík IS-222 Hafnarfjordur

Drw.no. of ISAL / Teikn.nr. ISAL 168540 | Breyt./Rev.

Teiknað Drawn | Yfirfarið og skráð Checked and filed | Notkun heimiluð Released