Format A1 (841x594 mm) is 20 mm outside of this frame

Í texta er uppgefinn ákveðinn búnaður: Getur líka átt við sambærilegann búnað og gefið er upp.
SamÞykkist af Arkís ehf.

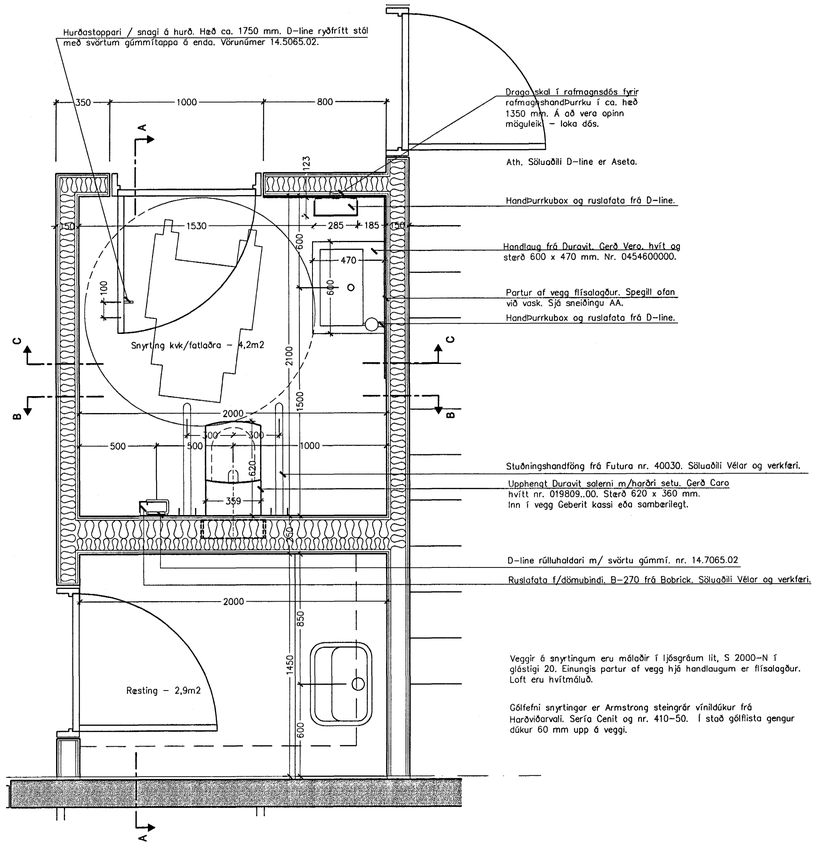

Grunnmynd snyrtingar kvk/ fatlaðra og ræstingar – 1.hæð. Mkv. 1: 20.

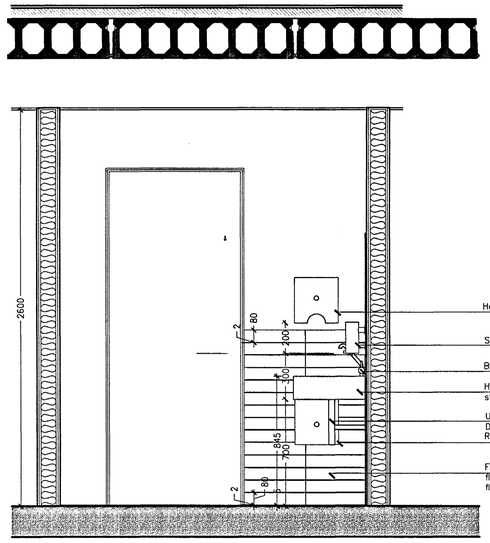

Sneiðing C-C í snyrtingu kvk/fatlaðra – 1.hæð. Mkv. 1: 20.

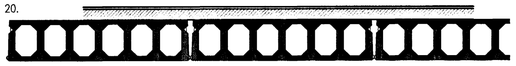

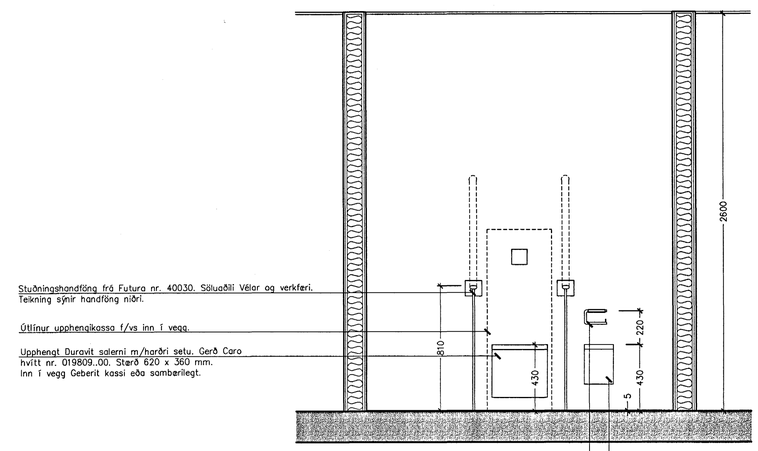

Sneiðing B-B í snyrtingu kvk/fatlaðra – 1.hæð. Mkv. 1: 20.

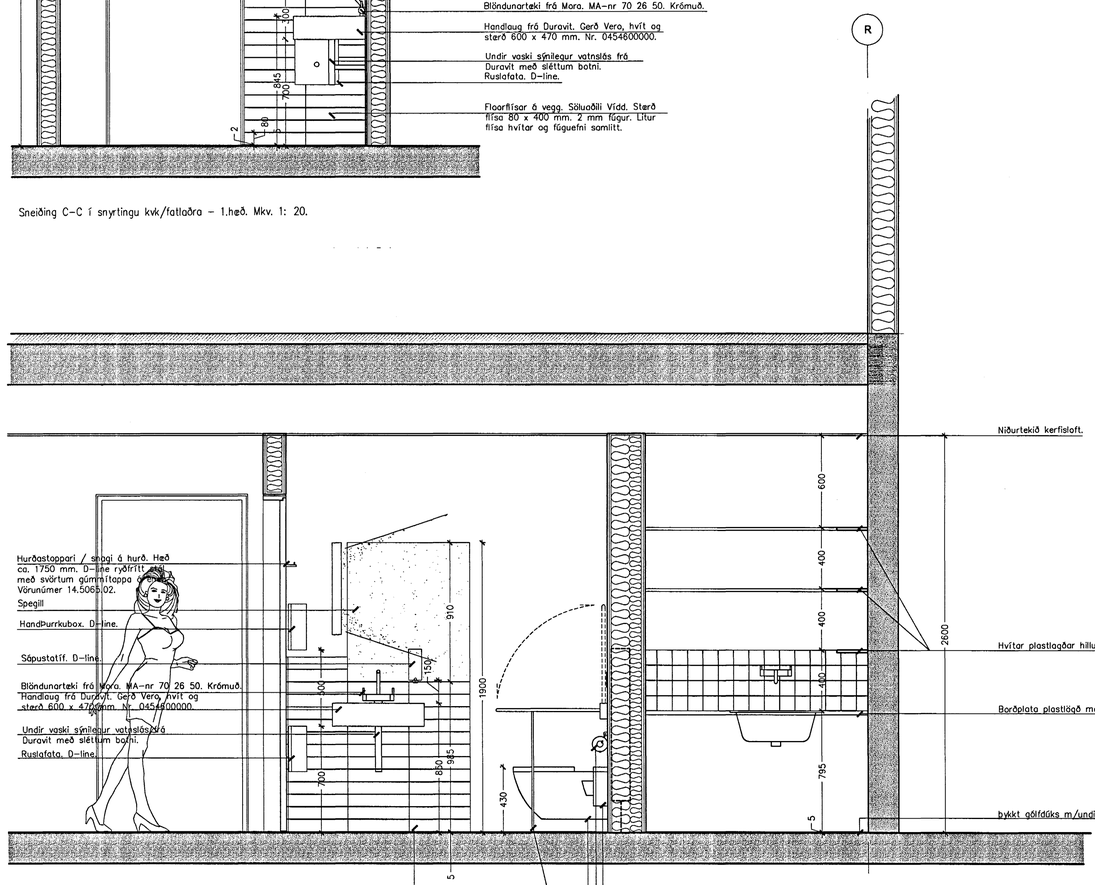

Sneiðing A-A í snyrtingu kvk/fatlaðra – 1.hæð. Mkv. 1: 20.

Öll mál og aðstæður skoðist á staðnum fyrir smíði.

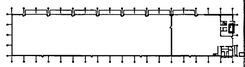

Byggingafulltrúi Hafnarfjarðar
Áritað þann
13 JAN. 2004
Sigurbjartur Kaldórsson

Byggingafulltrúi Hafnarfjarðar
Áritað þann
13 JAN. 2004
Sigurbjartur Kaldórsson

Skýringar:
Explanations:

ARK ÍS ehf

arkitektar	ráðgjafar
Aðalsteinn Snorrason	arkitekt faí 161161-2769
Egill Guðmundsson	arkitekt faí 270152-6869
Gísli Gíslason	arkitekt faí 160657-4809
Skólavörðustíg 11	101 reykjavík
sími	511 2060
fax	511 2066
netfang	arkis@ark.is

Breyt. Rev.	Breyting Revision	Dags. Date	Samþ. Approved	Notk. heimil. Released

Tilv.teikningar nr. ISAL
Ref.drawing no. of ISAL

Samsetn.teikningar nr. ISAL
Assembly drawing no. of ISAL

This drawing is the property of the Alcan Iceland Ltd. and handed out for personal use only. It may neither be copied nor made available to others without permission of the Alcan Iceland Ltd. The receiver is liable for any misuse.

Fjöldi stykkja Number of pieces: IV | III | II | I

Hlutur Object	Atriði Item	Efni Material	ea.:stk. Weight	total: í heild (kg) Þyngd	Athugasemdir Remarks

Mhl.01 Víkurgata 3 / ál-og tækjageymsla

Snyrting kvk/fatlaðra 1. hæð.

Grunnmynd og sneiðingar

Stærð Format: A1 | Mkv. Scale: 1: 20

Kostn.nr.-bún.nr. / CCno.-Eq.no.: 7510 12094

AKS no.: US33

Verktaki / Supplier: ARKÍS ehf

Teikn.nr. verktaka / Drw.no. of supp.: (79)4.02

Breyt./Rev.

Teiknað Drawn: ms hk 26.09.03 | Yfirfarið Checked: as | Samþykkt Approved: as

ALCAN PRIMARY METAL EUROPE
ISAL — Straumsvík
Alcan Iceland Ltd — IS-222 Hafnarfjörður

Drw.no. of ISAL / Teikn.nr. ISAL: 168548

Breyt./Rev.

Teiknað Drawn | Yfirfarið og skráð Checked and filed | Notkun heimiluð Released