


Í texta er uppgjafin ákveðin búnaður. Getur líka átt við samberileggan búnað og gefið er upp. Samþykkt af Arkís ehf.

Byggingartími / Málari /  
Algrætt í þann  
13 JAN. 2024  
Sigurbjartur Kalldórsson

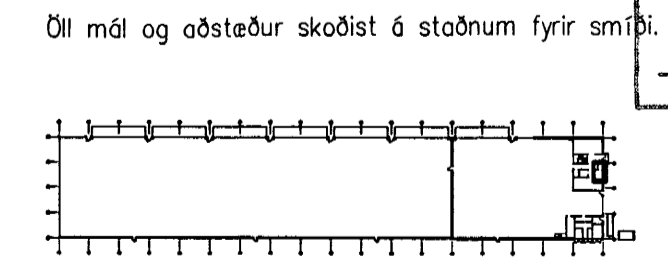

Skýringar:  
Explanations:

**ARK ÍS** ehf  
arkitektar ráðgjafar

Adalsteinn Snorason arkitekt faf 161161-2769  
Egill Guðmundsson arkitekt faf 270152-6869  
Gísli Gíslason arkitekt faf 160657-4809

Skólavörðustíg 11 101 reykjavík  
sími 511 2060  
fax 511 2066  
netfang arkis@ark.is

1	Kóta breitt	09.12.03	hk
Breyt./ Rev.	Breyting / Revision	Dags. / Date	Samþ. / Approved
Tiltekið / Ref. drawing no. of ISAL		Samsetning / Assembly drawing no. of ISAL	

Fjöldi stykja / Number of pieces	Flatur / Object	Atriði / Item	Efni / Material	eo. stk / Weight	Totalt í heild / Total	Athugasemdir / Remarks	
						Stærð / Format	Mkv. / Scale
IV	Mhi.01 Vtkurgata 3 / 6l- og tækjagæmsla				A1	1: 20	
	Snyrting karla 1. hæð				7510	12094	
	Grunnmynd og sneiðingar				US33		
Verktali / Supplier						ARKÍS ehf	
Teiknað / Drawn						m s hk 26.09.03	
Breyt./ Rev.						Yfirfarið / Checked	
ALCAN PRIMARY METAL EUROPE						Stráumsvik / Strain relief	
ISAL Iceland Ltd						IS-222 Hafnarforður	
Teiknað / Drawn						168547	
Yfirfarið og skráð / Checked and filed						1	