


MÆLAGRIND HITAVEITU

HITALAGNIR SKÝRINGAR

Hitalagnir skulu vera af svörtum stálpípum með akrífuðum tengistykjum DIN 2440.  
 Greinar að einatskum ofnum skulu vera 10 mm nema annað sé tilgreint á teikningum.  
 Fjarlægð á milli festinga  
 Notarnsi Fjarlægð  
 15-32 mm 2,5 m  
 40-50 mm 3,0 m  
 Elnangra skal lagnir með 20mm Olímoflex höskum.  
 Á alla ofna komi sjálfvirkir ofnaker, stillitá og loftkröfur.  
 Lagnir skal þrýstiprófa við 6 búr og skal þrýstingur standa umk. 8 tíma án þess að falla.

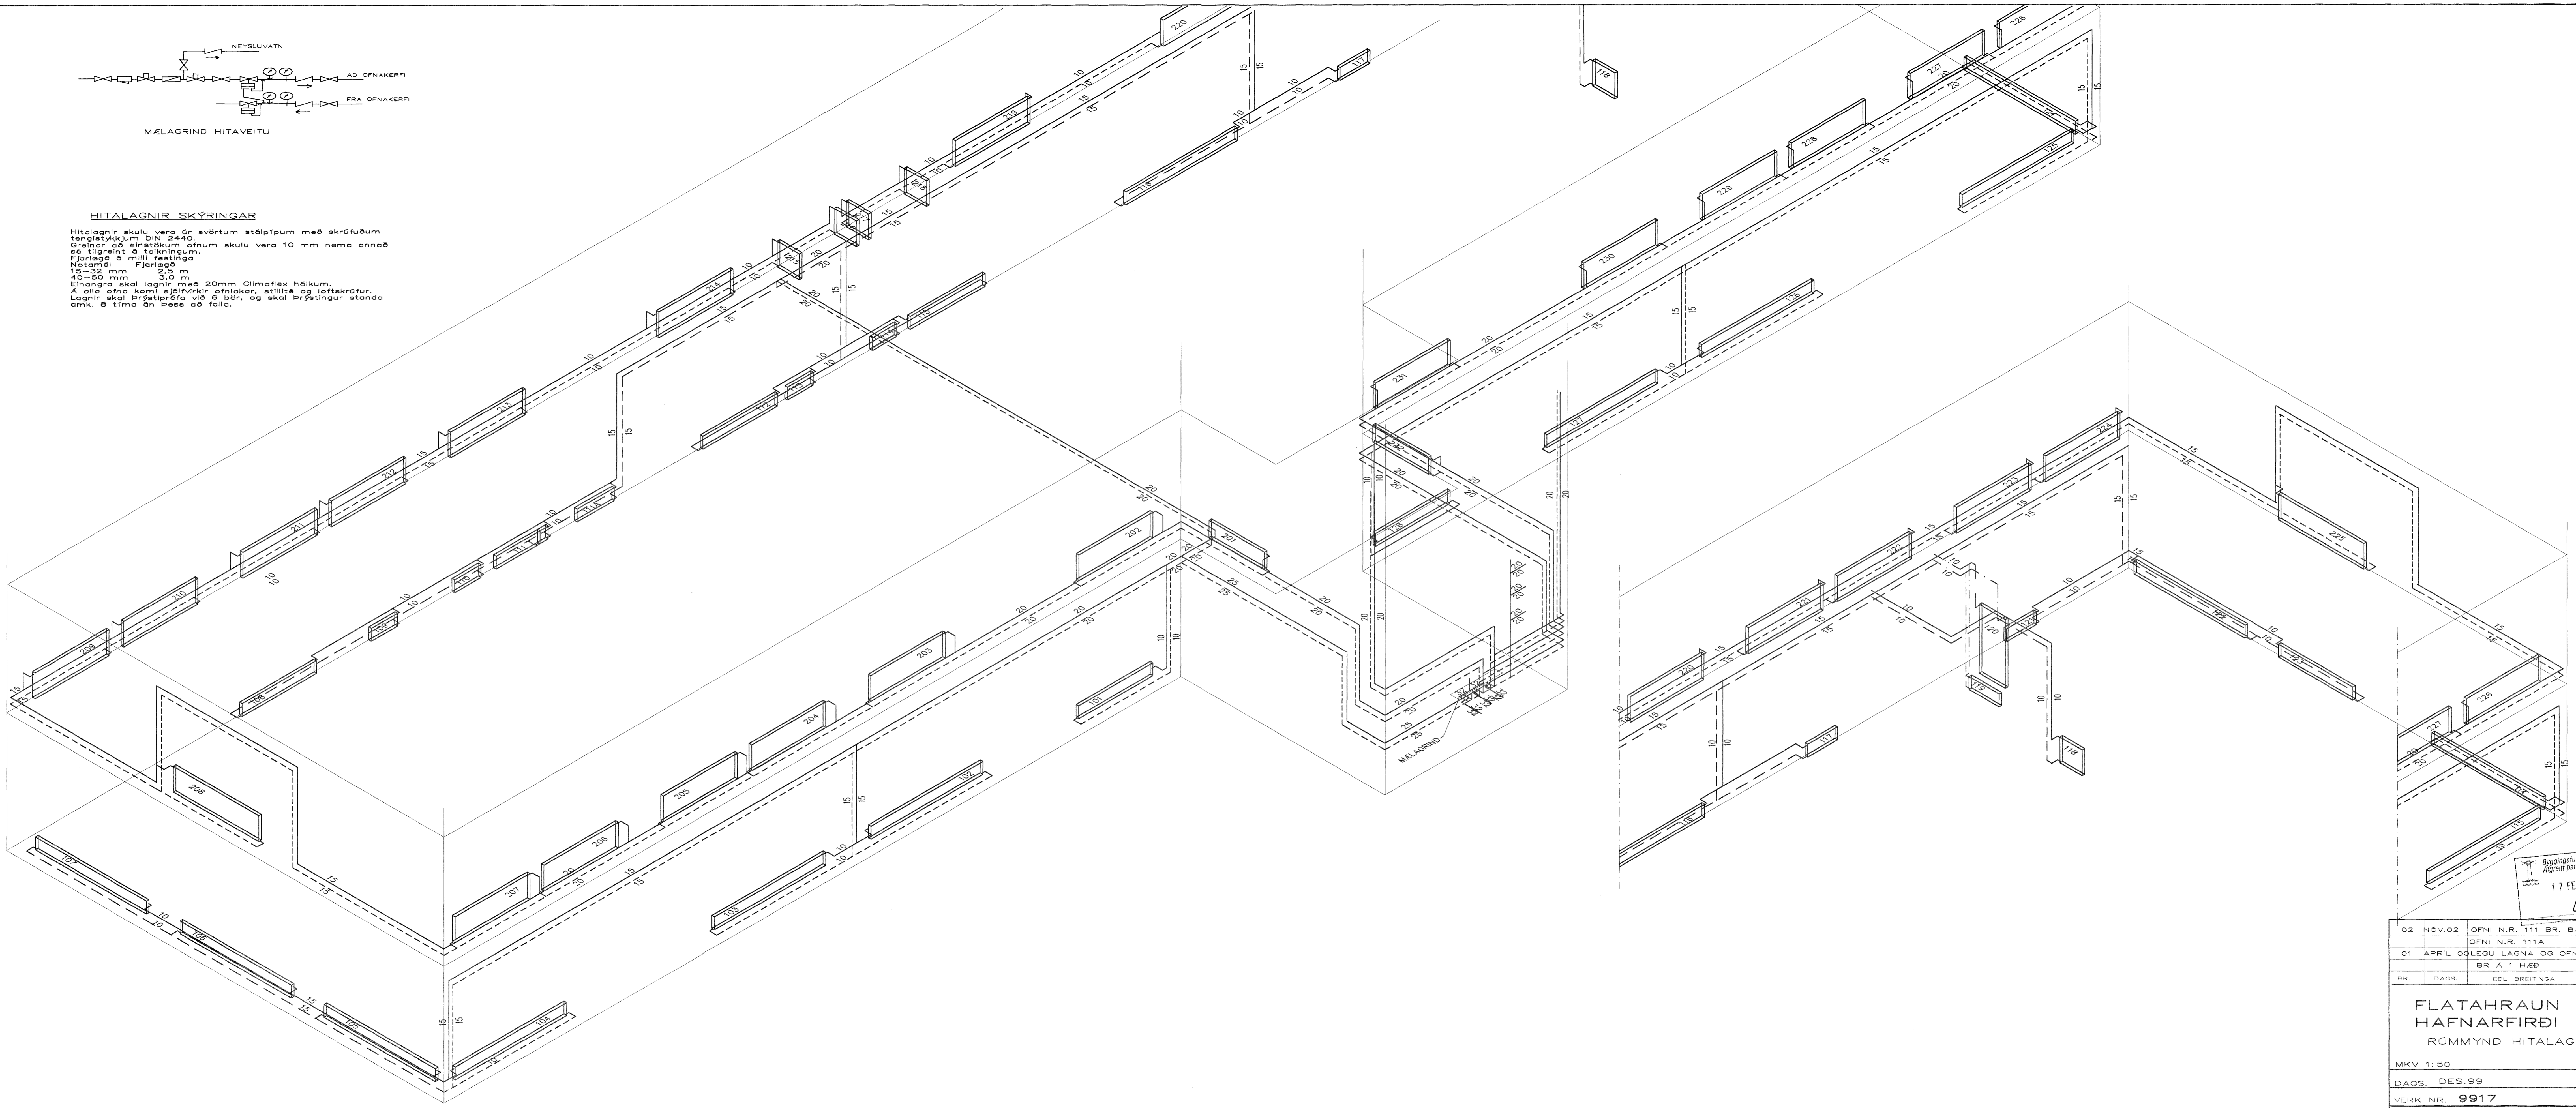

RÚMMYND HITALAGNA 1:50

02	NOV.02	OFNI N.R. 111	BR. BÆTT VIÐ	G.H.
01	APRIL	ÓLEGU LAGNA OG OFNUM	BR Á 1 HÆÐ	G.H.
BR.	DAGS.	ESLI	BREITINGA	SIGN.

FLATAHRAUN 5A  
 HAFNARFIRÐI  
 RÚMMYND HITALAGNA

MKV 1:50  
 DAGS. DES.99  
 VERK NR. 9917  
 TEIKN. NR. 2-05  
 HANNAÐ SIG. ÞORLEIFSS. KT. 241148-3009  
 TEIKNAD GH  
 TÆKNIBJÓNUSTA  
 SIGURDAR ÞORLEIFSSONAR ehf  
 STRANDGÖTU 11-220 HAFNARFIRÐI-SÍMI 555-4258

Drögáhrifulltrúi Hafnarfirði  
 Sigurðar Þorleifsson  
 17 FEB 2001