



VATNSLAGNIR SKÝRINGAR

Vatnslagnir skulu vera úr galvanhúðuðum stálþrúum með skrúfudóm tengistykkjum DIN 2440. Fjarlægð milli festinga og upphengja skal vera samkv. IST67. Notamál Lárétt Lárétt. 15-32 mm 2,0 m 2,5 m. 40-50 3,0 m 3,5 m. Einangra skal neysluvatnslagnir með 20 mm Climaflex-hólkum. Kaldavatnslagnir skulu vera með rakavarnarlagi utanó einangrun. Vatnslagnir í millivegjum skal velja með sfsalþappa og einangra með áðregnum einangrunarhólkum. Vatnslagnir skal þrýstiprófa við 10 bær, og skal þrýstingur standa umk. 8 tíma á þess að falla.

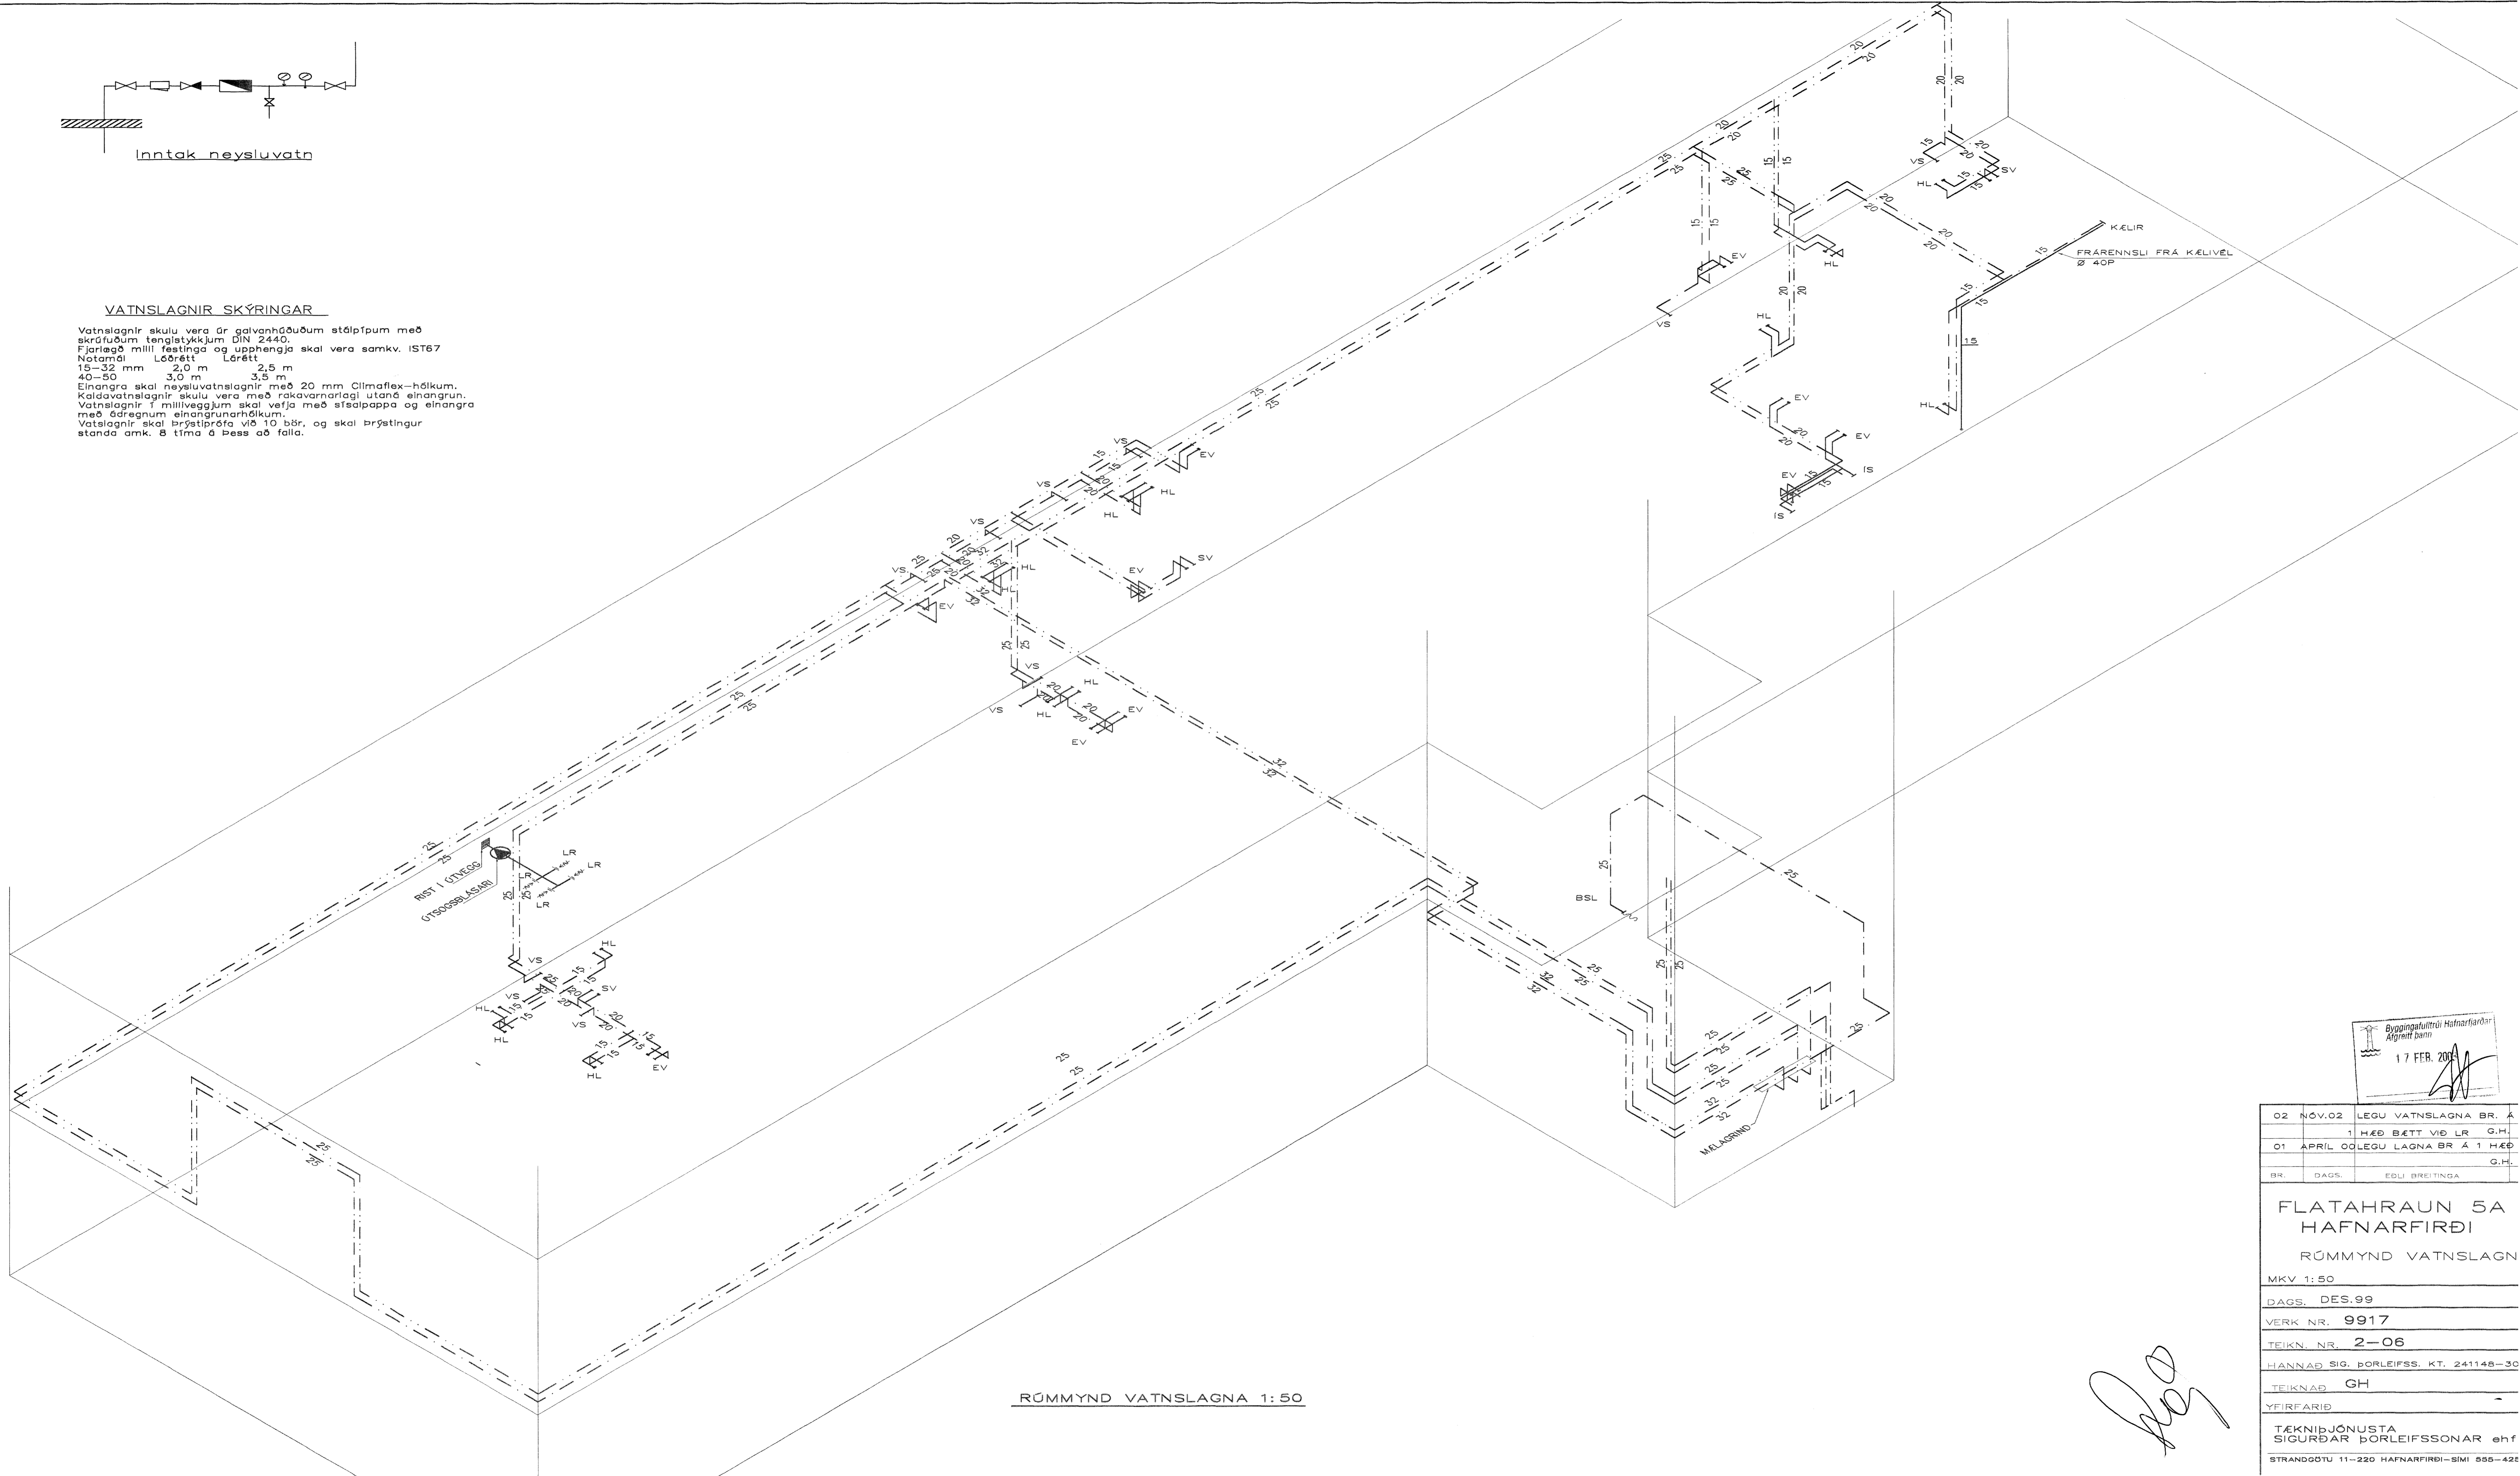

RÚMMYND VATNSLAGNA 1:50

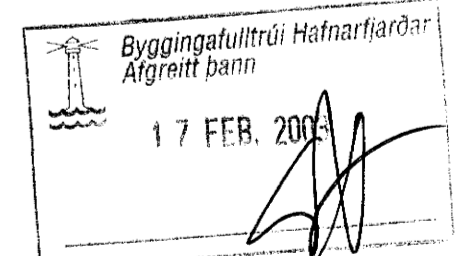

| | | |
|--|--------|-------------------------|
| 02 | NÓV.02 | LEGU VATNSLAGNA BR. Á |
| | | 1 HÆÐ BÉTT VIÐ LR G.H. |
| 01 | APRÍL | ÓLEGU LAGNA BR. Á 1 HÆÐ |
| | | G.H. |
| BR. | DAGS. | EDLI BREITINGA |
| FLATAHRAUN 5A | | |
| HAFNARFIRÐI | | |
| RÚMMYND VATNSLAGN | | |
| MKV 1:50 | | |
| DAGS. DES.99 | | |
| VERK NR. 9917 | | |
| TEIKN. NR. 2-06 | | |
| HANNAR SIG. ÞORLEIFSS. KT. 241148-30 | | |
| TEIKNAR GH | | |
| YFIRFARIB | | |
| TÆKNIPJÓNUSTA | | |
| SIGURDAR ÞORLEIFSSONAR ehf | | |
| STRANDGÖTU 11-220 HAFNARFIRÐI-SÍMI 555-425 | | |

Handwritten signature