



Áritun samræmingarhönnuðar:

**SKÝRINGAR:**

Snið í plötur, sjá teikningu B-70-21  
 Gataplan, sjá teikningu G-11-01  
 Jörnþending kringum stokka, sjá almennar skýringar á teikningu B-00-00  
 Þar sem deilijárn eru ekki sýnd skulu þau vera K10c300  
 Yfirhæð plötumóta 1/300 af styttri hæfngd  
 Gólf á svölum og svalagöngum halli að niðurfalli

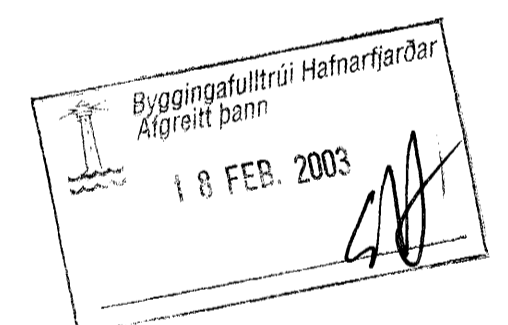

ÓTGÁFA	DAGSETNING	TEIKNAD	YFIRFARID	SAMÞYKKT
EDLI BREYTINGAR				

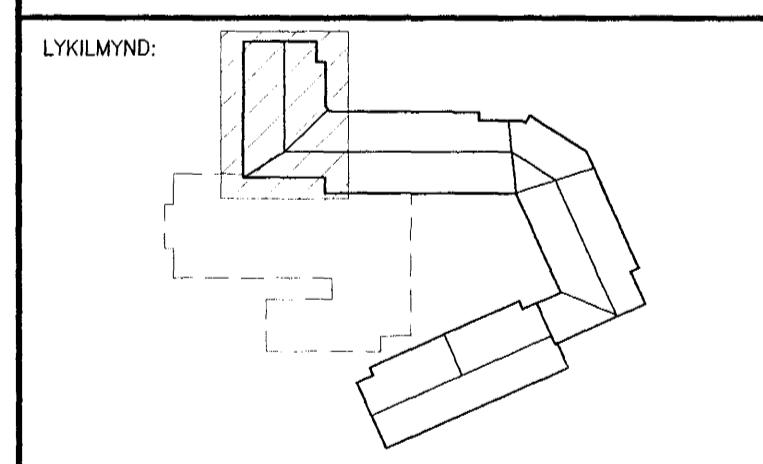

HANNAÐ:	ÞeL	DAGS:	30.01.03
TEIKNAD:	SI	KVARDI:	1:50
YFIRF:	PG	VERK NR.:	5220
SKRÁ:	B-10-01	TEIKN NR.:	B-11-01

SAMP.: *Pauli* 210259-2529  
 FRUMSTÆRD BLADS A1 - BLADSTÆRD A3, MINNKUN 1:2

BURKNAVELLIR 17, HAFNARFIRDI

Burðarvirki  
 Plata yfir 1. hæð  
 Hluti 1 af 5

**FJARHITUN HF**  
 VERKFRÆÐISTOFA

BORGARTÚNI 17 - 105 REYKJAVÍK    NETFANG: fjarhitun@fjarhitun.is  
 Sími 562 8955 - FAX 562 8950    Vefsíða: www.fjarhitun.is  
 KENNITALA: 700186-1649