


Aritun samræmingarhönnuðar:

**SKÝRINGAR:**


Snið í plötur, sjá teikningu B-70-21  
 Sútur, sjá teikningu B-70-12  
 Gataplan, sjá teikningu G-12-01  
 Járnbanding kringum stokka, sjá almennar skýringar á teikningu B-00-00  
 Járnateikningar af stiga sjá teikningu B-70-30  
 Þar sem deilijárn eru ekki sýnd skulu þau vera K10c300  
 Yfirhæð plötuméta 1/300 af styttri hæfngd  
 Gólf á svölum og svalagöngum halli að niðurfalli

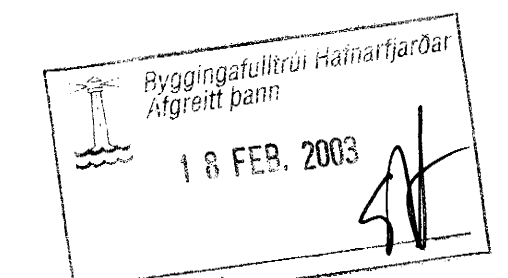

ÓTGAFA	DAGSETNING	TEIKNAD	YFIRFARID	SAMPYKKT
--------	------------	---------	-----------	----------

EDLI BREYTINGAR

LYKILMYND:

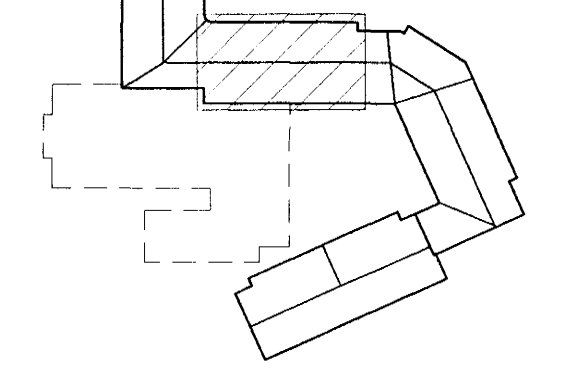

HANNAD:	PeL	DAGS.:	30.01.03
TEIKNAD:	SI	KVARDI:	1:50
YFIRF.:	PG	VERK NR.:	5220
SKRÁ:	B-10-01	TEIKN.NR.:	B-12-01

SAMP: *Ólafur Guðmundsson* 210259-2529

FRUMSTÆRD BLADS A1 - BLADSTÆRD A3, MINNKUN 1:2

BURKNAVELLIR 17, HAFNARFIRDI

Burðarvirki  
 Plata yfir 1. hæð  
 Hluti 2 af 5

**FJARHITUN HF**  
 VERKFRÆÐISTOFA

BORGARTÚNI 17 - 105 REYKJAVÍK NETFANG: fjarhitun@fjarhitun.is  
 SÍMI 562 8955 - FAX 562 8950 VEFSDA: www.fjarhitun.is  
 KENNITALA: 700186-1649