

Áritun samræmingarhönnuðar:

SKÝRINGAR:

Snið í plötur, sjá teikningar B-70-20 og B-70-21

Súlur, sjá teikningu B-70-12

Gataplön, sjá teikningu G-13-01

Járnþending kringum stokka, sjá almennar skýringar á teikningu B-00-00

Járnþeikningar af stiga sjá teikningu B-70-30

Þar sem deilijárn eru ekki sýnd skulu þau vera K10c300

X: merkir 4K12 sem ná skeytilengd upp úr plötu


Yfirhæð plötumóta 1/300 af styttri hafslengd

Gólf á svölum og svalagöngum halli að niðurfalli

Byggingafræðingur
Atgætt þann
18 FEB. 2003

ÓTÁFA	DAGSETNING	TEIKNAD	YFIRFARID	SAMBÝKKT
-------	------------	---------	-----------	----------

EDLI BREYTINGAR

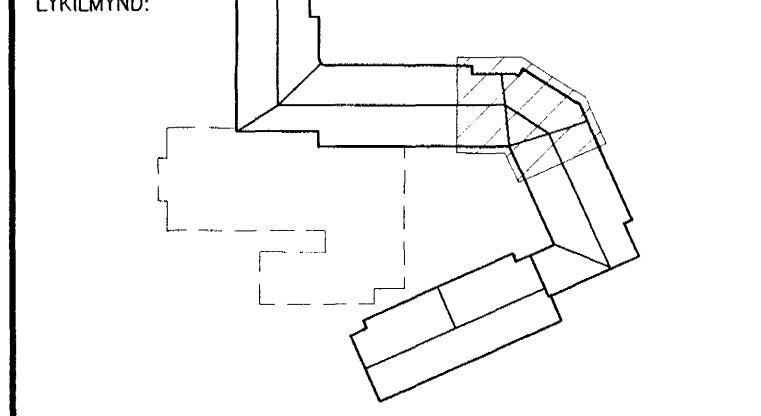

HANNAD:	ÞeL	DAGS:	30.01.03
TEIKNAD:	SI	KVARDI:	1:50
YFIRF:	PG	VERK NR.:	5220
SKRÁ:	B-10-01	TEIKN NR.:	B-13-01

SAMP: *Páll Guðmundsson* Z10259-2529

FRUMSTÆRD BLADS A1 - BLADSTÆRD A3, MINNKUN 1:2

BURKNAVELLIR 17, HAFNARFIRDI

Burðarvirki
Plata yfir 1. hæð
Hluti 3 af 5

FJARHITUN HF
VERKFRÆÐISTOFA

BORGARTÚNI 17 - 105 REYKJAVÍK NETFANG: fjarhitun@fjarhitun.is
SÍMI 562 8955 - FAX 562 8950 VEFSDA: www.fjarhitun.is
KENNITALA: 700186-1649