



Áritun samræmingarhönnuðar:

SKÝRINGAR:

Snið í plötur, sjá teikningu B-70-21
 Gataplan, sjá teikningu G-14-01
 Járnþending kringum stokka, sjá almennar skýringar á teikningu B-00-00
 Þar sem deilijárn eru ekki sýnd skulu þau vera K10c300
 Yfirhæð plötumóta 1/300 af styttri hæflengd
 Gólf á svölum og svalagöngum halli að niðurfalli

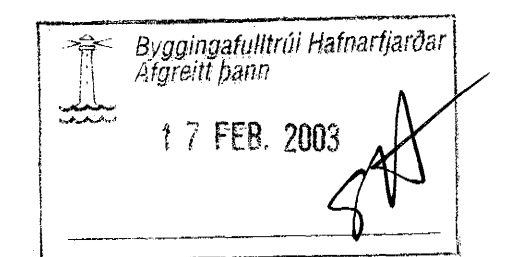

ÓTGÁFA	DAGSETNING	TEIKNAD	YFIRFARID	SAMÞYKKT
EDLI BREYTINGAR				

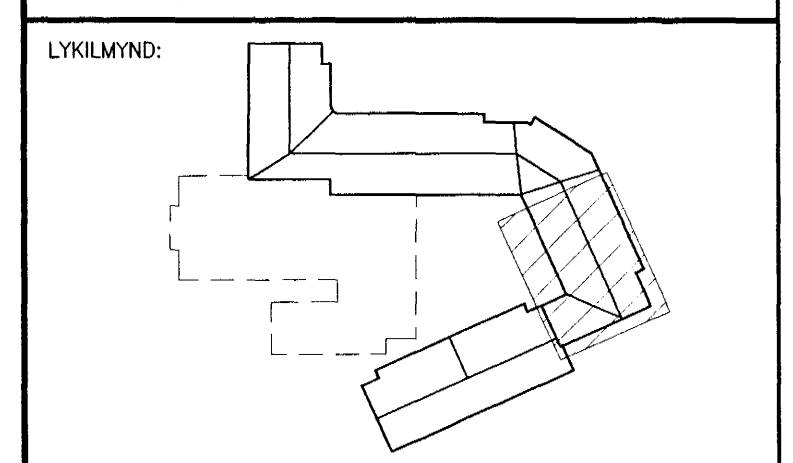

HANNAD:	peL	DAGS.:	30.01.'03
TEIKNAD:	SI	KVARDI:	1:50
YFIRF.:	PG	VERK NR.:	5220
SKRÁ:	B-10-01	TEIKN.NR.:	B-14-01
SAMP.:	210259-2529		

FRUMSTÆR BLADS A1 - BLADSTÆR A3, MINNKUN 1:2

BURKNAVELLIR 17, HAFNARFIRÐI

Burðarvirki
 Plata yfir 1. hæð
 Hluti 4 af 5

FJARHITUN HF
 VERKFRÆÐISTOFA

BORGARTÚNI 17 - 105 REYKJAVÍK NETFANG: fjarhitun@fjarhitun.is
 Sími 562 8955 - FAX 562 8950 VEFSIDA: www.fjarhitun.is
 KENNITALA: 700186-1649

Handwritten signature/initials.