

Áritun samræmingarhönnuðar:


**SKÝRINGAR:**

Snið í plötur, sjá teikningu B-70-21  
 Súlur, sjá teikningu B-70-12  
 Gataplán, sjá teikningu G-22-01 og G-75-05 til G-75-06  
 Járnbanding kringum stokka, sjá almennar skýringar á teikningu B-00-00  
 Járnateikningar af stiga sjá teikningu B-70-30  
 Þar sem deilijárn eru ekki sýnd skulu þau vera K10c300  
 Yfirhæð plötumóta 1/300 af styttri haflengd  
 Gólf á svölum og svalagöngum halli að niðurfalli

Ryggjagafultrúi Hafnarfirðar  
 17 FEB. 2005

ÓTGÁFA	DAGSETNING	LEIKNAD	YFIRFARID	SAMPYKKT
--------	------------	---------	-----------	----------

EDLI BREYTINGAR

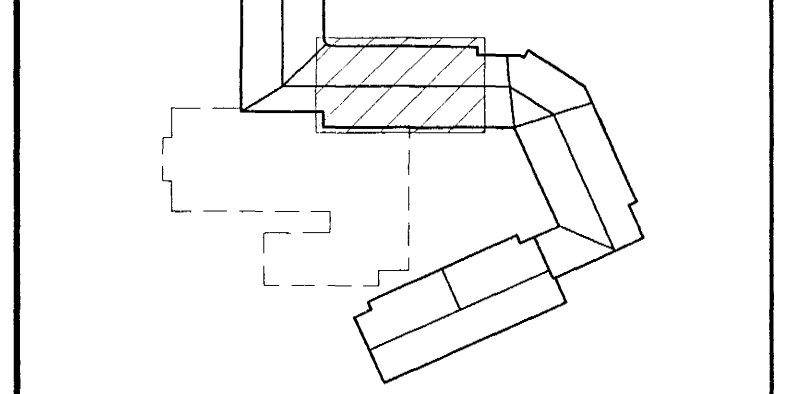

HANNAD:	ÞeL	DAGS.:	30.01.03
TEIKNAD:	SI	KVARDI:	1:50
YFIRF.:	PG	VERK NR.:	5220
SKRÁ:	B-20-01	TEIKN NR.:	B-22-01

SAMP.: *Páll Guð* 210259-2529  
 FRUMSTÆRD BLADS A1 - BLADSTÆRD A3, MINNKUN 1:2

BURKNAVELLIR 17, HAFNARFIRDI

Burðarvirki  
 Plata yfir 2. hæð  
 Hluti 2 af 5

**FJARHITUN HF**  
 VERKFRÆÐISTOFA

BORGARTÚNI 17 - 105 REYKJAVÍK NETFANG: fjarhitun@fjarhitun.is  
 SÍMI 562 8955 - FAX 562 8950 VEF Síða: www.fjarhitun.is  
 KENNITALA: 700186-1649